


Poświadczam, że niniejszy dokument został opracowany w wyniku prac geodezyjnych i kartograficznych, których rezultaty zawiera spieral techniczny pozytywnie zweryfikowany. Jednocześnie informuję, że jestem świadomy odpowiedzialności karnej za złożenie fałszywego oświadczenia.		
Identyfikator zgłoszenia prac geodezyjnych	GG-II.6640.4456.2024	
Organ służby geodezyjnej, który otrzymał zgłoszenie	Starostwo Powiatowe w Starogardzie Gdańskim ul. Kościuski 17 83-200 Starogard Gdański	
Wykonawca prac geodezyjnych	Geopartner Inżynieria sp. z o.o. ul. Karłowicza 255A 80-125 Gdańsk NIP: 583-322-36-66	
Nr oraz data sporządzenia dokumentu zawierającego wynik pozytywnej weryfikacji	Protokół weryfikacji GG-II.6640.4456.2024-45256 z dnia 21.01.2025 r.	
Imię i nazwisko oraz nr uprawnień zawodowych kierownika prac	Roman Węgliński nr uprawnień 19349	

Oświadczenie wykonawcy prac geodezyjnych o uzyskaniu pozytywnego wyniku weryfikacji

- Informacje dodatkowe:
1. Redakcja znaków zgodna z rozporządzeniem MRPIIT z dn. 23.07.2021r. w sprawie baz danych obiektów topograficznych oraz mapy zasadniczej (Dz. U. 2021r., poz. 1385)
 2. Redakcja znaków zgodna z rozporządzeniem MAiC z dn. 02.11.2015r. w sprawie baz danych obiektów topograficznych oraz mapy zasadniczej (Dz. U. 2015r., poz. 2028)
 3. Stopień kartometryczności mapy do celów projektowych jest zgodny z przepisami instrukcji technicznej K-1 (Podstawowa Mapa Kraju z 1998 r.)
 4. Wszystkie trwałe obiekty budowlane podlegają wycenieniu przez jednostkę wykonawstwa geodezyjnego.
 5. Nie wyklucza się istnienia w terenie również uzbrojenia, o którym brak było informacji branżowych i nie zostało odnotowane w czasie inwentaryzacji geodezyjnej.
 6. Dane ewidencyjne na mapie pochodzą z zasobu PODOGK.

Zakres opracowania w ramach obrotowego wniosku o wydanie decyzji o zezwoleniu na lokalizację linii kolejowej

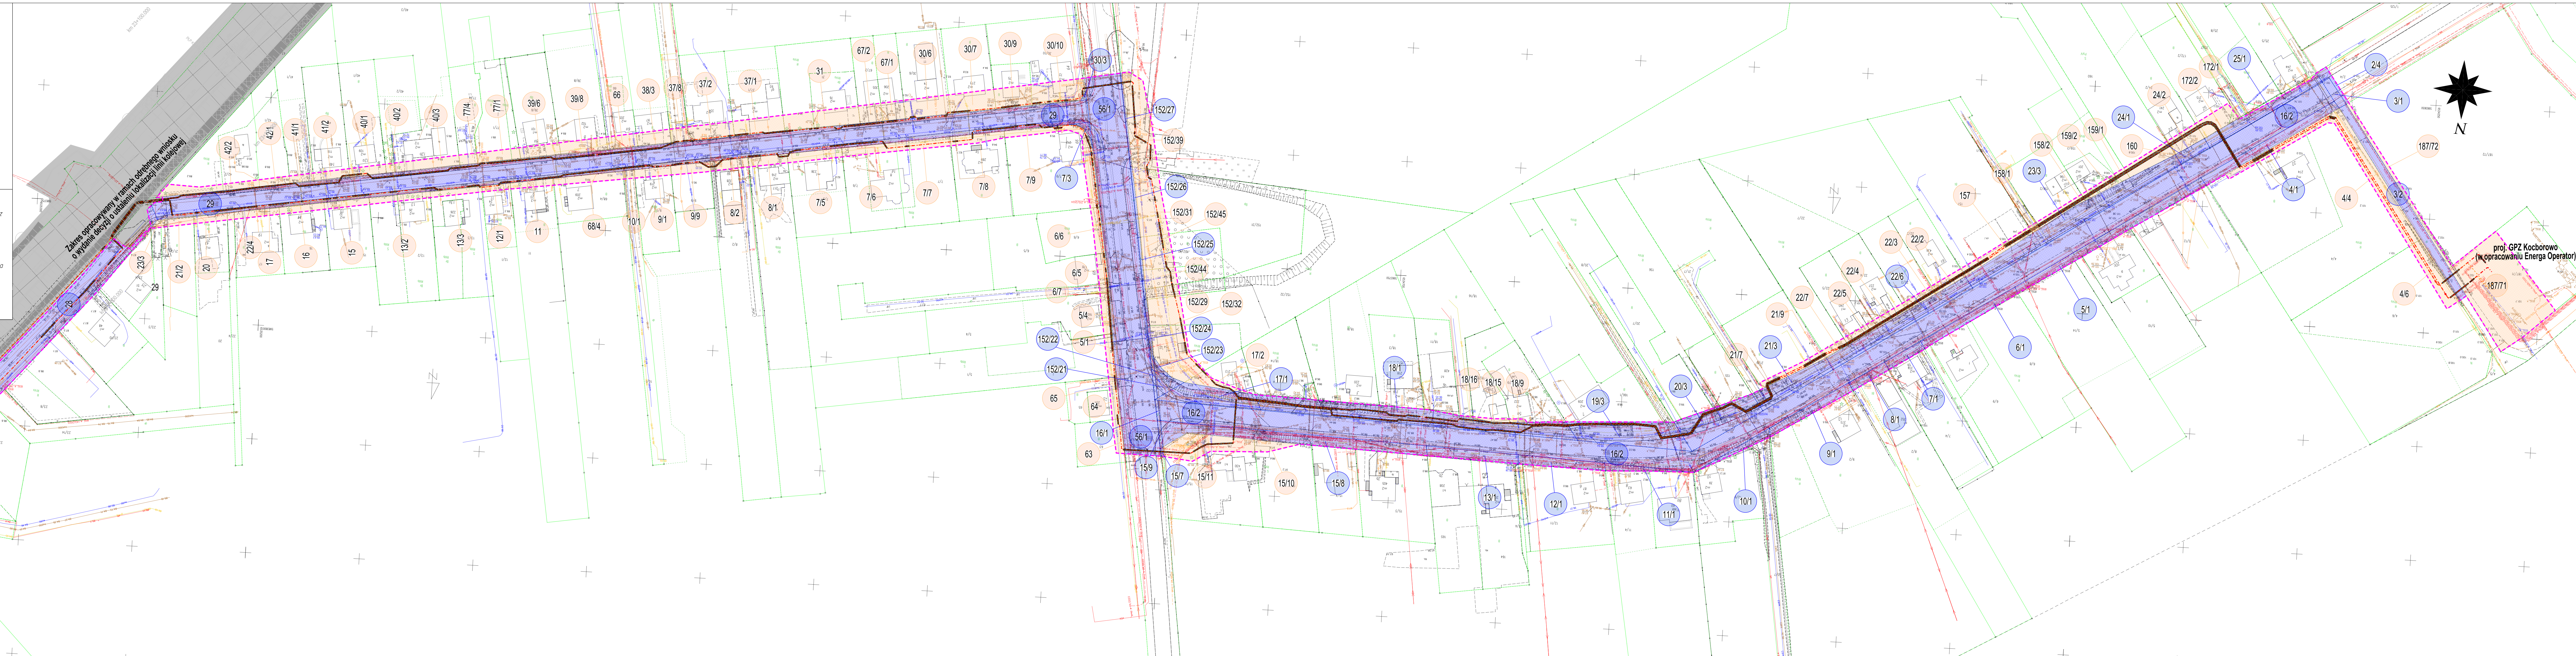

LEGENDA:

- Numer działki w zajmowanej w ramach ograniczenia w korzystaniu z nieruchomości
- Zajęcie w ramach ograniczenia w korzystaniu
- Numer działki w zajmowanej w ramach nieodpłatnego zajęcia na czas realizacji inwestycji
- Nieodpłatne zajęcie w ramach ograniczenia w korzystaniu-drogi publicznej
- Numery działek
- Granice działek
- Granice obrębów
- Projektowany kabel SN-15kV wraz ze światłowodem
- Rura osłonowa na projektowanym kablu SN-15kV wraz ze światłowodem
- Zakres objęty wnioskiem
- Projektowane kable elektryczne innej inwestycji - zawartość mapy
- Realizacja według odrębnego opracowania

POMORSKI URZĄD WOJEWÓDZKI
w Gdańsku
WYDZIAŁ INFRASTRUKTURY

Załącznik nr 1
do decyzji Wojewody Pomorskiego
nr WI-V.747.8.4.2026.DK

Nazwa i adres inwestycji:	ZALĄCZNIK GRAFICZNY DO WNIOSKU O USTALENIE LOKALIZACJI LINII KOLEJOWEJ		
	Opracowanie dokumentacji projektowej wraz z pełnieniem nadzoru autorskiego dla budowy systemu zasilania sieci trakcyjnej w ramach zadania "Prace na linii kolejowej nr 203 na odcinku Tczew - Czersk" Część A "Budowa podstacji trakcyjnej "Starogard Gdański"		
Data: Maj 2026 r.	Skala: 1:1000	Nr rys. 0201	