


RZUT PIWNICY - INWENTARYZACJA
skala 1:100

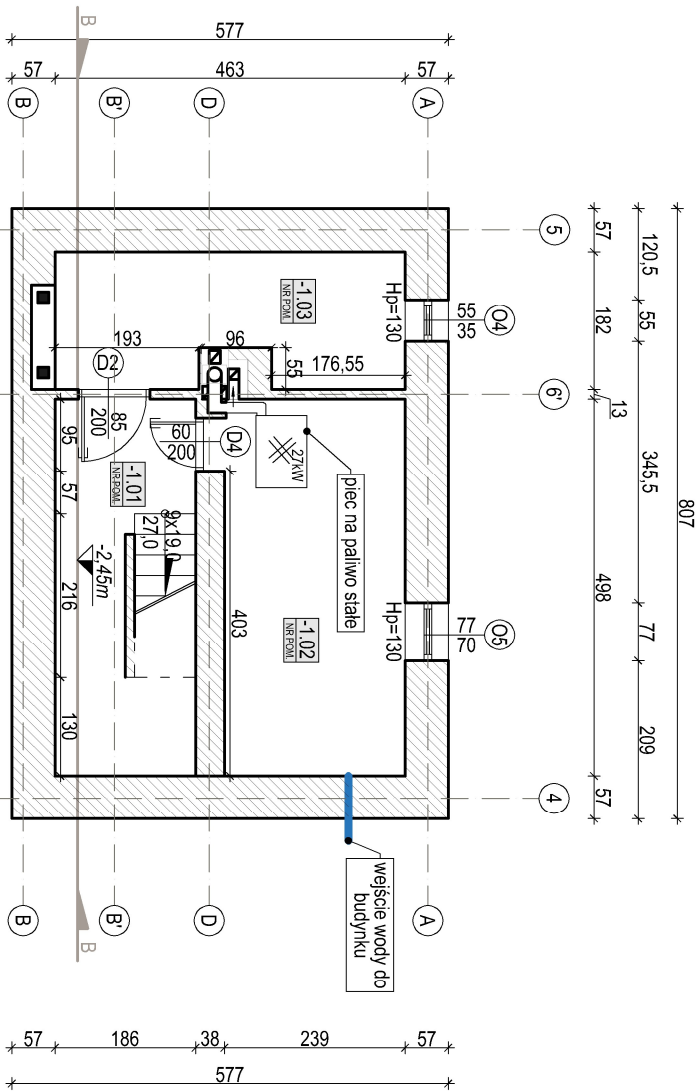

LEGENDA:

- ściany murowane z cegły pełnej
- numery pomieszczenia
- oznaczenie poziomu
- osię ścian działowych

ZESTAWIENIE POWIERZCHNI UŻYTKOWEJ			
Nr pom.	Funkcja	Powierzchnia [m ²]	
-1.01	KORYTARZ	wylęgka betonowa	7,29
-1.02	POMIESZCZENIE TECHNICZNE	wylęgka betonowa	7,87
-1.03	KOTŁOWNIA	wylęgka betonowa	11,90
SUMA			27,06

Nazwa projektu			
KONCEPCJA PROJEKTU ADAPTACJI BUDYNKU LEŚNICZÓWKI LEŚNICTWA PANOSZÓW NA 3 KANCELARIE			
Rysunek		Adres inwestycji	
Rzut piwnicy - inwentaryzacja		42-793 Wędrzina, ul. Szklarska 11 działka nr ewic.: 134/48 obręb: 008	
Skala	Format	Numer rysunku	Numer projektu
1 : 100	A4	A-01	A0-70-2025
Projektant		Specjalność i nr uprawnień	
Grzegorz KOŻUCH		Konstrukcyjno-budowlana SLK/8113/PWBKb/18	
Autor opracowania		Specjalność i nr uprawnień	
Patrycja KANIA			
Data opracowania			Podpis
07.08.2025			