


RZUT PIĘTRA - INWENTARYZACJA
skala 1:100

LEGENDA :

- ściany murowane z cegły pełnej
- oznaczenie poziomu
- oznaczenie przekroju
- grzejnik płytowy
- płytki ceramiczne
- panele ściennie mdf
- łynek
- tapyły ściienne
- zarys dachu
- numer pomieszczenia

ZESTAWIENIE POWIERZCHNI UŻYTKOWEJ		
Nr pom.	Funkcja	Powierzchnia [m ²]
1.01	POKÓJ	wykładzina PCV
1.02	POKÓJ	wykładzina PCV
1.03	POKÓJ	wykładzina dywanowa
1.04	POKÓJ	posadzka cementowa
1.05	POKÓJ	posadzka cementowa
1.06	KORYTARZ	wykładzina PCV
SUMA		85,31

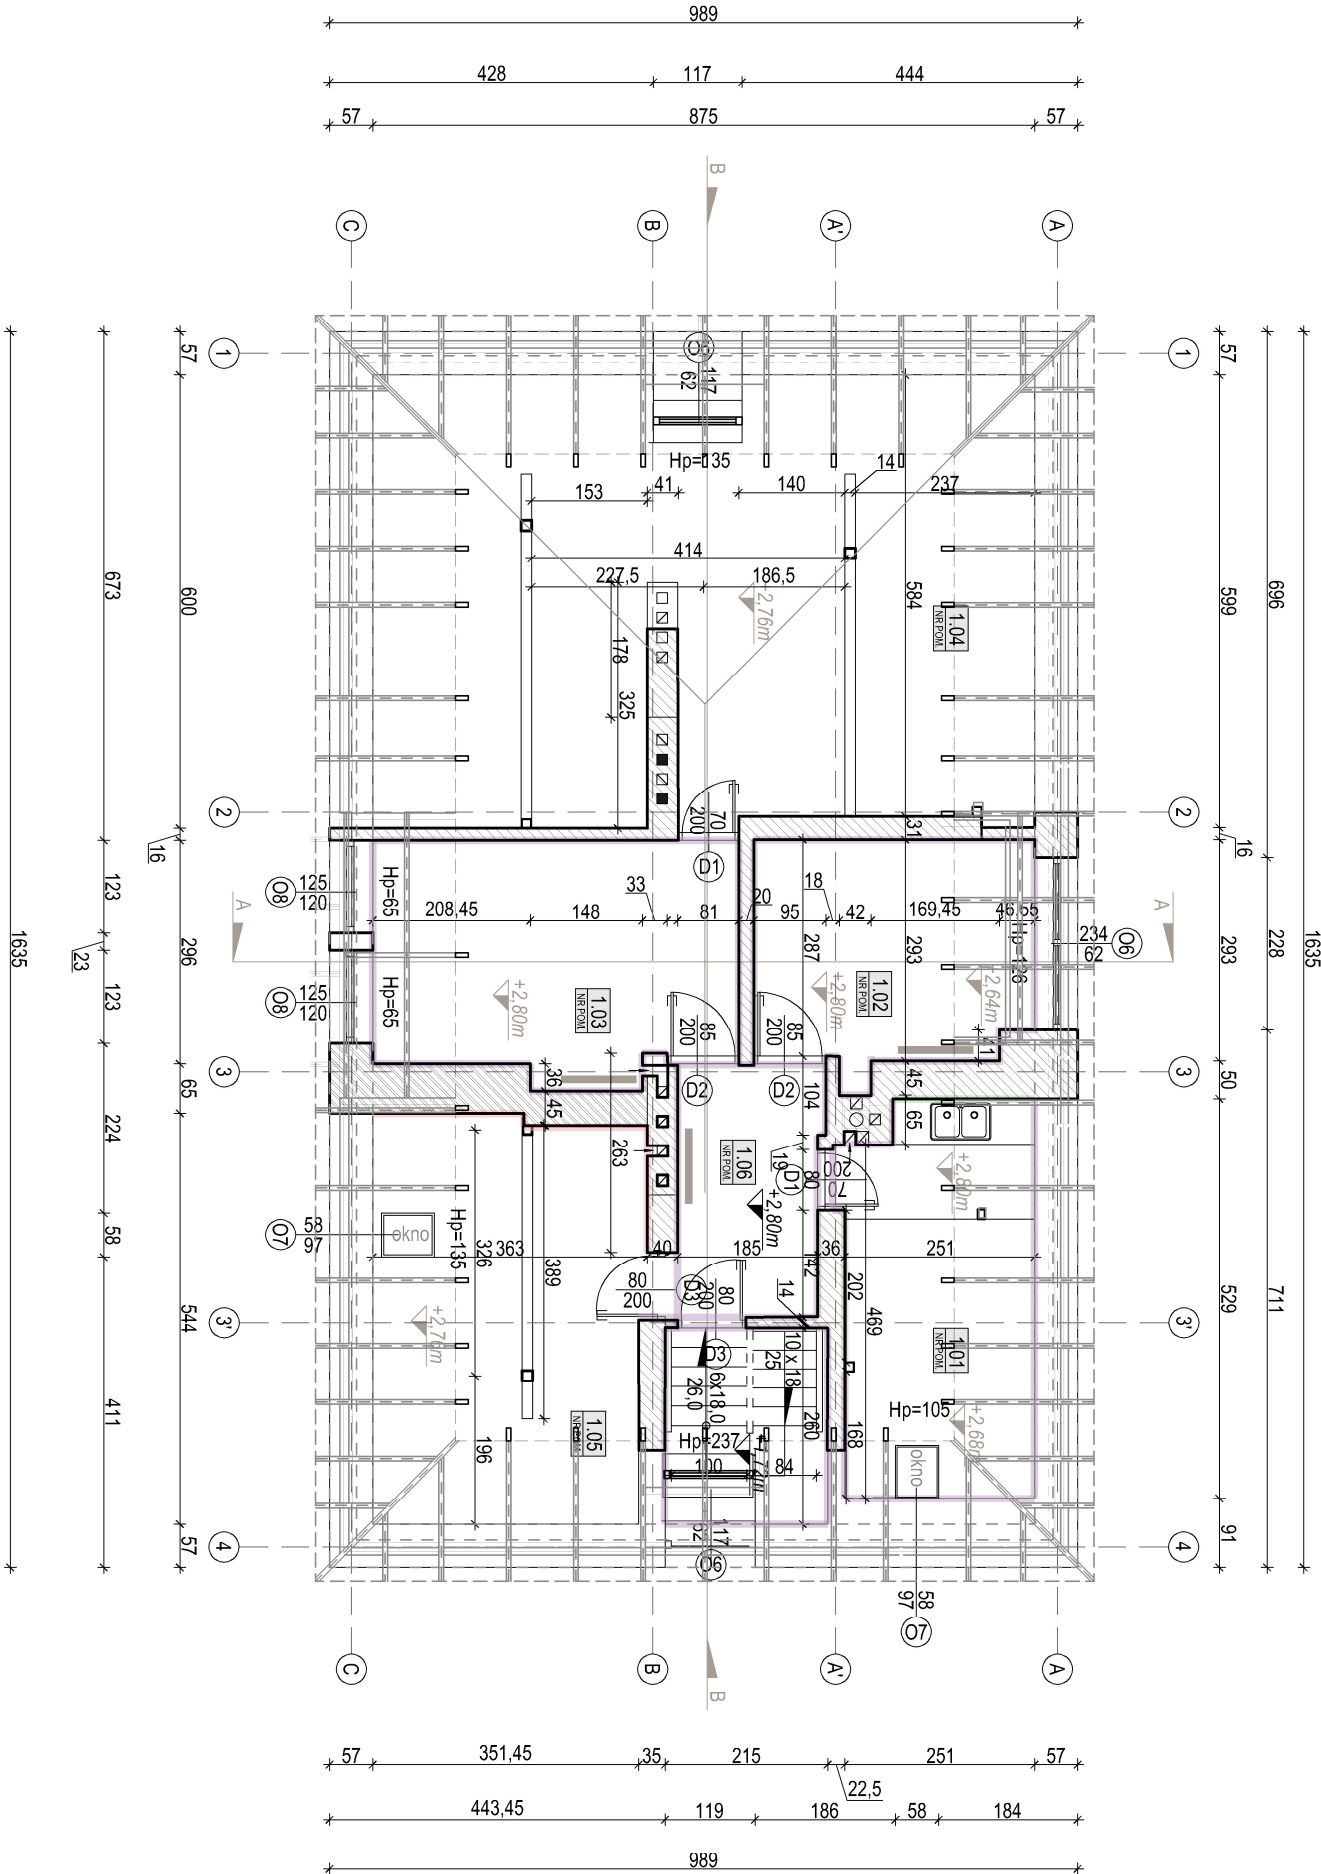

Nazwa projektu

KONCEPCJA PROJEKTU ADAPTACJI BUDYNKU
LEŚNICZÓWKI LEŚNICTWA PANOSZÓW NA 3
KANCELARIE

Pracownia Usługowo Projektowa
s.p. z o.o.

ul. Olesia 20, 42-700 Lubliniec NIP 575-19-00-333,
tel. 505 996 642, 531 202 328, 570 878 837,
ao@adpracownia.pl www.adpracownia.pl

Rezernek

Rzut poddasza w połowie użytkowego -
inwentaryzacja

Adres inwestycji

42-793 Wędzina, ul. Szklarska 11
działka nr ewd.: 134/48
obręb: 008
jednostka ewidencyjna: 240703_2

Skala

1 : 100

Format

A3

Numer rysunku

A-03

Numer projektu

AO-70-2025

Specjalności i nr uprawnień

Konstrukcyjno-budowlana
SLK/8113/PWBKb/18

Data opracowania

07.08.2025

Podpis

Autor opracowania

Patrycja KANIA

Specjalności i nr uprawnień

Data opracowania

07.08.2025

Podpis