



Skala 1:25

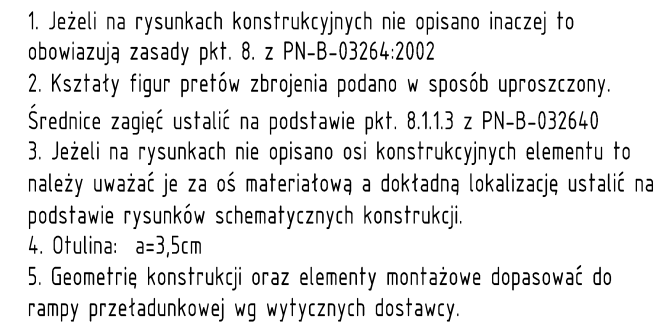

Zestawienie stali zbrojeniowej								
Elementy		Nr pręta	Średnica	Długość (m)	Ilość prętów		Długość całkowita pręta (m)	
Nazwa	Ilość				w elementie	ogółem	A-0	A-III
							Ø 6	Ø 12
DOK	2	2	12	1,13	38	76		85,88
		5	6	0,83	41	82	68,06	
		6	12	1,43	20	40		57,20
		8	12	2,50	20	40		100,00
		9	12	1,36	34	68		92,48
		10	6	0,27	45	90	24,30	
		12	12	1,41	18	36		50,76
		13	12	2,13	76	152		323,76
		14	12	3,50	18	36		126,00
		16	12	2,20	10	20		44,00
		17	12	2,00	35	70		140,00
Długość wg średnic (m)							92	1020
Masa 1 m pręta (kg/m)							0,22	0,89
Masa tączna wg średnic (kg)							20,50	905,83
Masa tączna wg gatunku stali (kg)							20,50	905,83
Ogółem (kg)							926,33	

A	WYDANIE ORYGINALNE	Maciej Podbielski	23.08.2018
rew.	Opis zmian	Autor zmian	Data:
REWIZJE			

		MP ENGINEERING SP. z o.o. ul. J. Waszyngtona 24/427 15-281 Białystok, Tel. 503 341 905 m.p.engineering@mpe.com.pl	
OBIEKT:	PRZEBUDOWA I ROZBUDOWA BUDYNKU KONTROLI FITO-SANITARNEJ NA POTRZEBY PAŃSTWOWEJ GRANICZNEJ INSPEKCJI SANITARNEJ NA MDPG W KUŹNICY BIAŁOSTOCKIEJ		NR RYS. FAZA REW. <u>04KB</u> <u>PW</u> <u>A</u>
TEMAT:	DOK ZAŁADUNKOWY ZBROJENIE		DATA: 23.08.2018
INWESTOR:	Wojewoda Podlaski ul. Mickiewicza 3 15-213 Białystok		SKALA: 1:25
BRANŻA:	Konstrukcja	nr upr.	podpis
PROJEKTANT KONSTRUKCJI	mgr inż. Maciej Podbielski	PDL/0069/P0OK/08	
WSPÓŁPRACA:	mgr inż. Kinga Piotrowska	---	
	mgr inż. Marek Chomaniuk	---	
SPRAWDZAJĄCY:	mgr inż. Marcin Palencusz	PDL/0005/PWOK/11	