


WYKAZ POMIESZCZEŃ PARTERU				
Nr pom.	Nazwa pomieszczenia	Rodzaj pomieszc.	Strefa podłogowa	Powierzchnia [m ²]
1/45	Wielozadanie	projektowana	-	6,00
1/46	Kuchnia	projektowana	projektowany do windy	21,34
1/47	Łazienka	projektowana	-	13,80
1/48	Łazienka	projektowana	-	12,94
1/49	Łazienka	projektowana	-	12,94
WYKAZ POMIESZCZEŃ PARTERU				
Nr pom.	Nazwa pomieszczenia	Rodzaj pomieszc.	Strefa podłogowa	Powierzchnia [m ²]
1/01	Pomieszczenie techniczne	projektowana	-	20,33
1/02	Pomieszczenie techniczne	projektowana	-	14,13
1/03	Pomieszczenie techniczne	projektowana	-	14,13
RZUT PARTERU – skala 1:100

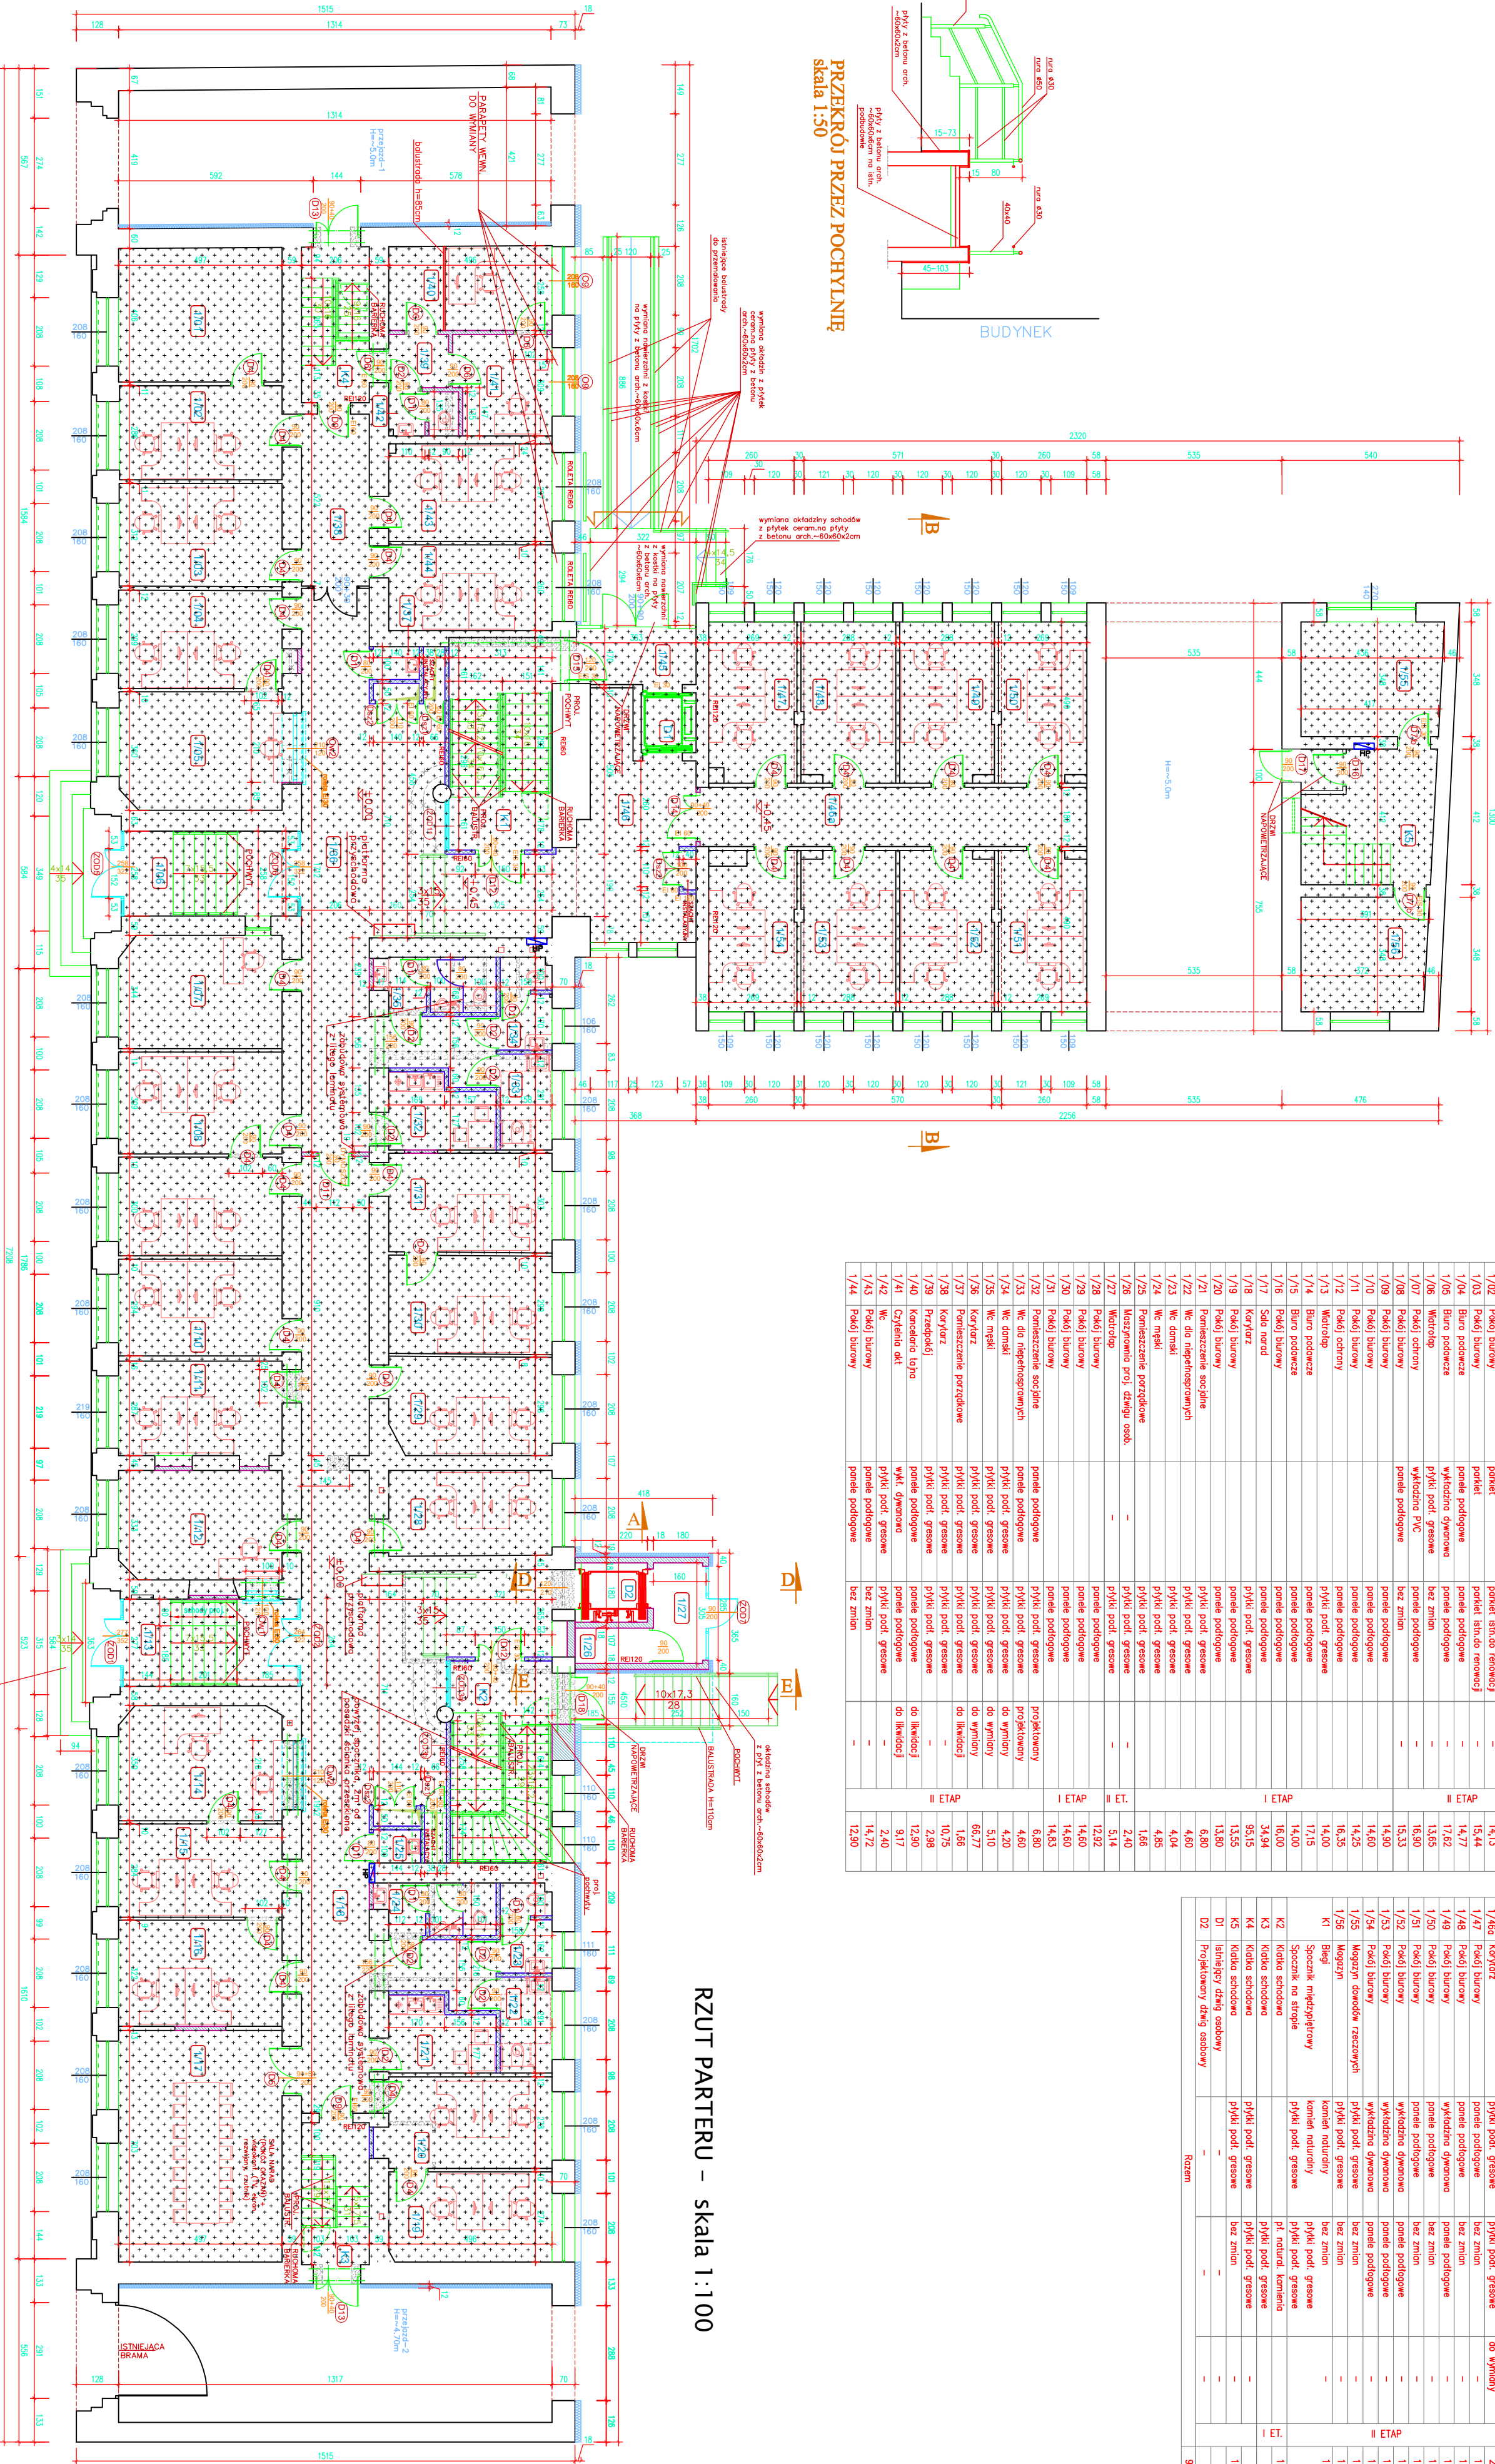

OZNACZENIA

- części budynku opracowane w poprzednich etapach
- ściana łah.
- projektowana ściana z bloków wapienno-piaskowych
- projektowana ściana z płyt g-k
- tłh. ściana do rozbiłki
- proj. nadproże



GLOBAL Albert Dragan

ul. Przemysłowa 20, 20-033 Lublin
tel. 81 431 01 10, 81 431 01 11
e-mail: biuro@globalalbertdragan.pl

PRZEBUDOWA NABUDOWA I ROZBUDOWA BUDYNKU PROKURATURY PRZY UL. OKOPOWEJ 2A W LUBLINIE

INWESTOR: PROKURATURA REGIONALNA W LUBLINIE

UL. OKOPOWA 2A

RYSEK: RZUT PARTERU

SKALA: 1:100

NR RYS.: 2.

FINANCA: SPECJAŁNA, WŁ. INWESTOR

PROJEKTOWA: INŻYNIER JAKUB PROJEKT

DATA: 12.01.2021

WYKONA: 12.01.2021

OPRACOWAŁ: INŻYNIER JAKUB PROJEKT

OPRACOWAŁ: INŻYNIER JAKUB PROJEKT

OPRACOWAŁ: INŻYNIER JAKUB PROJEKT