



Płyta przykrywająca szyb windy - szt. 1

skala 1:25

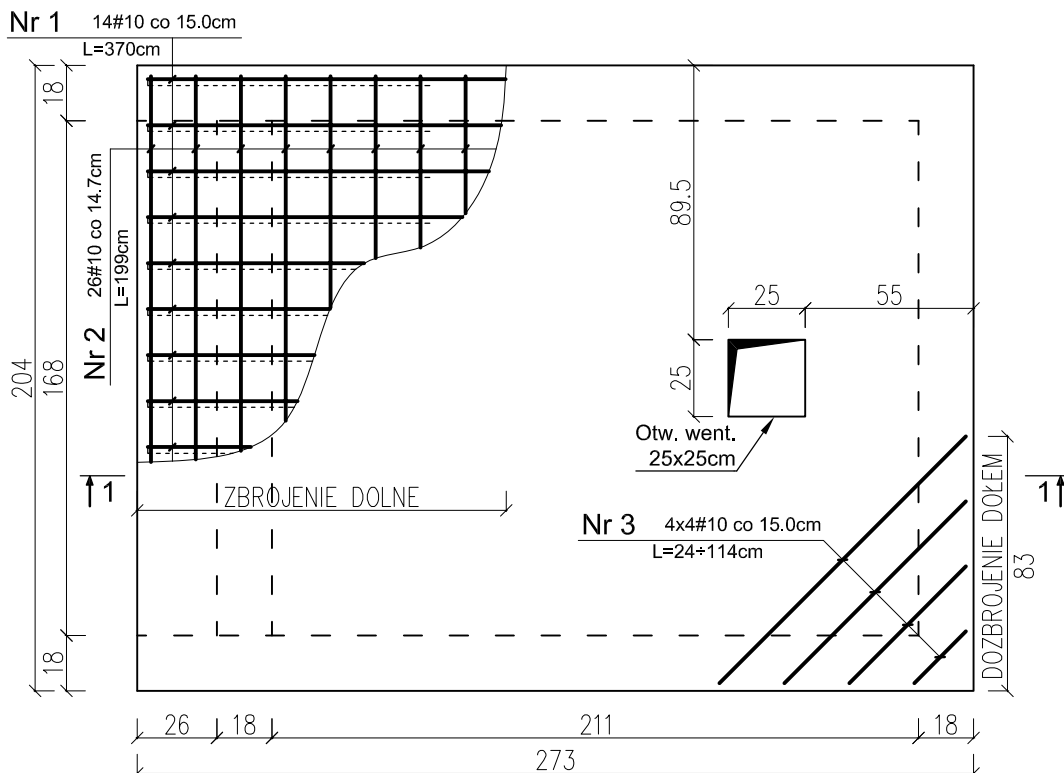


Przekrój 1-1

skala 1:25

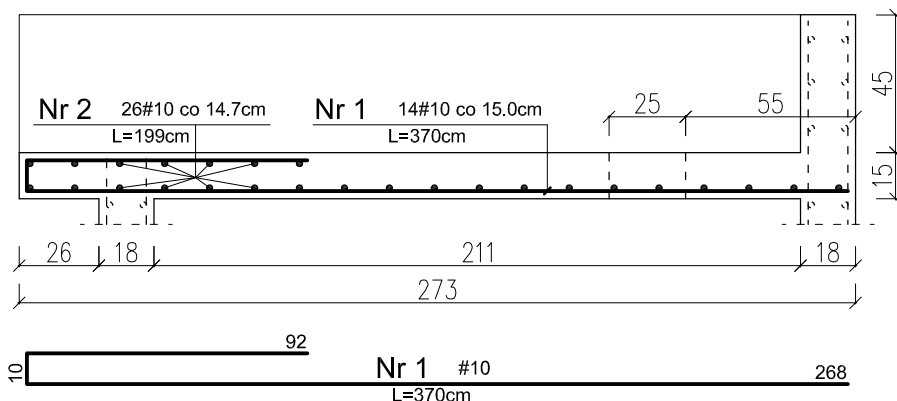

Dozbrojenie otw. went.
płyty przykrywającej

skala 1:20

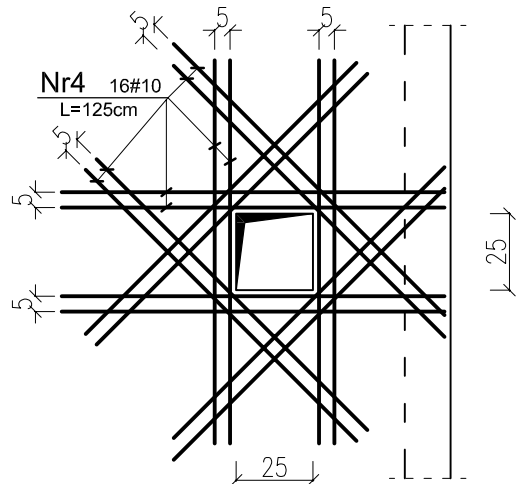

UWAGA!


1. BETON C20/25
2. STAL: AIIIIN (RB500W)
3. Otulina: 2cm
4. Wymiary: centymetry

GLOBAL Albert Dragan

ul. Ponikwoda 28, 20-135 Lublin, ☎ +48 516 126 333
✉ instalatorzy@tlen.pl, www.globalprojekty.pl

**PRZEBUDOWA, NADBUDOWA I REMONT
BUDYNKU PROKURATURY
W LUBLINIE PRZY UL. OKOPOWEJ 2A**

INWESTOR PROKURATURA REGIONALNA W LUBLINIE
UL. OKOPOWA 2A
20-950 LUBLIN

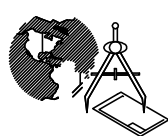

RYSunEK PŁYTA PRZYKRYWAJĄCA SZYB WINDY SKALA 1:25 NR RYS. **K-8**

FUNKCJA	SPECJALNOŚĆ, IMIĘ I NAZWISKO	NR UPRAWNIEŃ	DATA	PODPIS
PROJEKTOWAŁ	mgr inż. Tadeusz Lato	240/Lb/87 spec. konstr.-bud.	IX 2021	
SPRAWDZIŁ	mgr inż. Hanna Lato	1569/Lb/91 spec. konstr.-bud.	IX 2021	

OPRACOWANIE CHRONIONE USTAWĄ O PRAWIE AUTORSKIM I PRAWACH POKREWNYCH
(DZ.U. NR 24/94 POZ. 83 Z DNIA 4 LUTEGO 1994R.) Z PÓŹNIEJSZYMI ZMIANAMI