

WSPÓŁRZĘDNE PUNKTÓW CHARAKTERYSTYCZNYCH	
Punkt przecięcia osi drogi leśnej z osią ciekłu (punkt osiowy przepustu)	PP: X(N)=5495109.84 Y(E)=6573313.89
R1:	X(N)=5495098.56 Y(N)=6573339.11
R2:	X(N)=5495114.85 Y(E)=6573324.94
R3:	X(N)=5495107.42 Y(E)=6573302.51
R4:	X(N)=5495098.32 Y(E)=6573299.97
Punkty prawej krawędzi jezdni	L1: X(N)=5495094.65 Y(E)=6573368.87
	L2: X(N)=5495090.82 Y(E)=6573306.09
Punkty lewej krawędzi jezdni	
PARAMETRY WYŁUKOWANIA KRAWĘDZI	
Krawęż. prawa	RR1=32m α=39.44° L=22.03m T=11.47m w=1.99m
	RR2=16m α=95.20° L=26.59m T=17.32m w=1.73m
	RR3=32m α=16.98° L=9.48m T=4.78m w=0.35m
Krawęż. lewa	RL=16m α=151.62° L=42.34m T=63.27m w=49.26m
Układ współrzędnych 2000	

Mapa do celów projektowych

pod projekt elementów zagospodarowania terenu

opracowana w wyniku uzupełnienia numerycznej mapy zasadniczej wynikami pomiaru bezpośredniego

skala: 1:500

województwo: śląskie

powiat: żywiecki

jedn. ewid.: Miłowka [241709_2]

obręb: Kamesznica [241709_2.0001]

ulica: Janoska

dziątki: 14768, 14847, 14855

sekcja w układzie "2000": 6.115.30.21.4.4 – południk: 18°


układ H: PL–EVR2007–NH

stan na dzień: 1.08.2022 r.

Wykonano w ramach pracy: **GRX.6640.3684.2022**

Usługi Geodezyjne – mgr inż. Michał Czaja

34–350 Węgierska Górka, ul. Parkowa 20

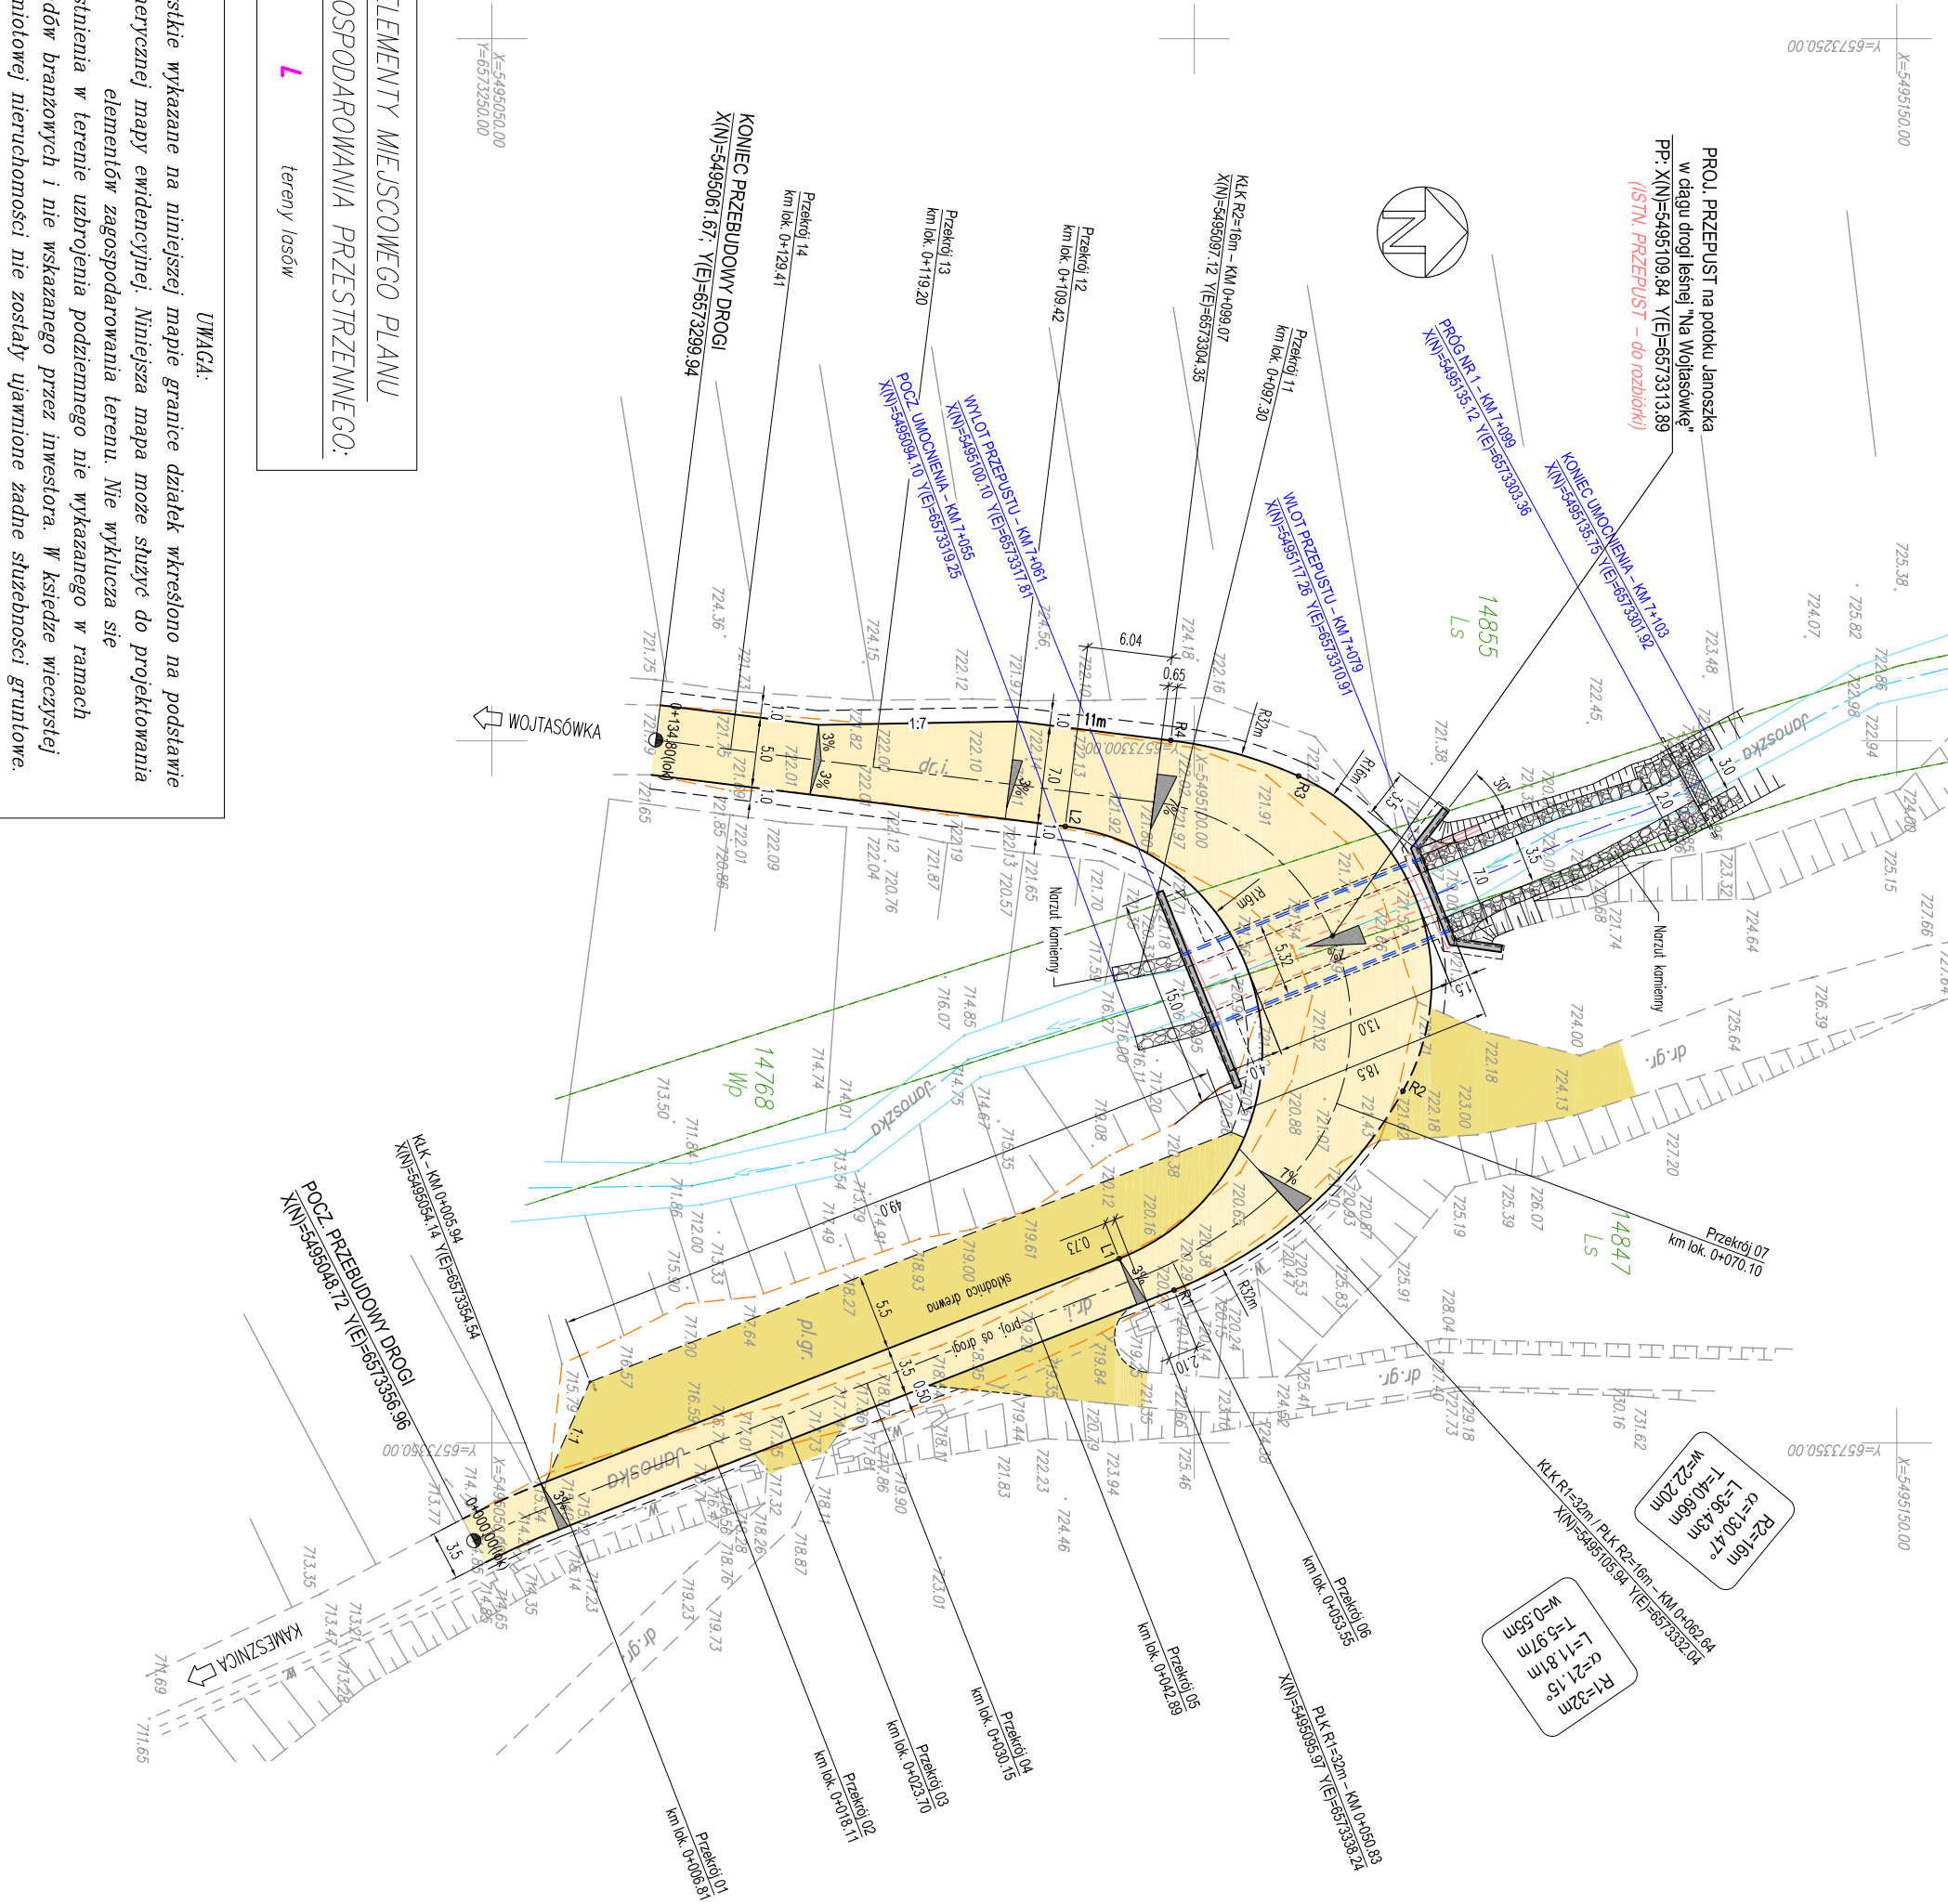

Investor:	Biurowie Gospodarko Leśne Lasy Państwowe
Nadlesnictwo Węgierska Górka	ul. Zielona 62, 34–350 WĘGIERSKA GÓRKA
Nazwa inwestycji:	Rozbórka istniejącego przepustu okularowego i budowa przepustu lukowego z dnem kamiennym
Lokalizacja:	m. Kamesznica, gm. Miłowka, powiat żywiecki
Branża:	MOSTOWA/DROGOWA
Projektant:	mgr inż. Dariusz Bednarczyk
Sprawdzący:	mgr inż. Jacek Ruppert–Gernbowski
Opracował:	

Biuro projektowe:	Biuro Inżynierskie BTB
30–353 KRaków, ul. Remiesznicza 1	tel. (12) 294–02–65 e-mail: biuroinzynierskiebtb@cep.pl
Stadium/Część:	PROJEKT TECHNICZNY
Tytuł rysunku:	PLAN STUACJONY
Specyfność i numer uprawnień budowlanych	Podpis:
konstrukcyjno–budowlano	194/99
konstrukcyjno–budowlano	193/99
Składo:	1:500
Data:	poździernik 2023
Nr projektu:	2201M

OZNACZENIA

- GRANICA TERENU OBLĄCZEGO WNIOSKEM O POZWOLENIE NA BUDOWĘ
- PRZEPUST
- KRAWĘDZ JEZDNI
- KRAWĘDZ POCZĄ
- WNIERZCHNIA Z KRUSZYNA KAMIEŃC (JEZDNE)
- WNIERZCHNIA Z KRUSZYNA KAMIEŃC (ZAJDZ)
- WNIERZCHNIA Z KRUSZYNA KAMIEŃC (SKŁADNICA DREWNA)
- KRAWĘDZIE OBEKÓW / POWIERZCHNIE BETONOWE
- NARZUT KAMIEŃNY
- OBEKTY DO ROZBÓRKA
- KRAWĘDZ ISTN. DROGI/PLACU NA ODCINKU PROJ. ROZBUDOWY