


## Rysunki techniczne - łazienka




# Rzut ogólny + hydraulika - łazienka

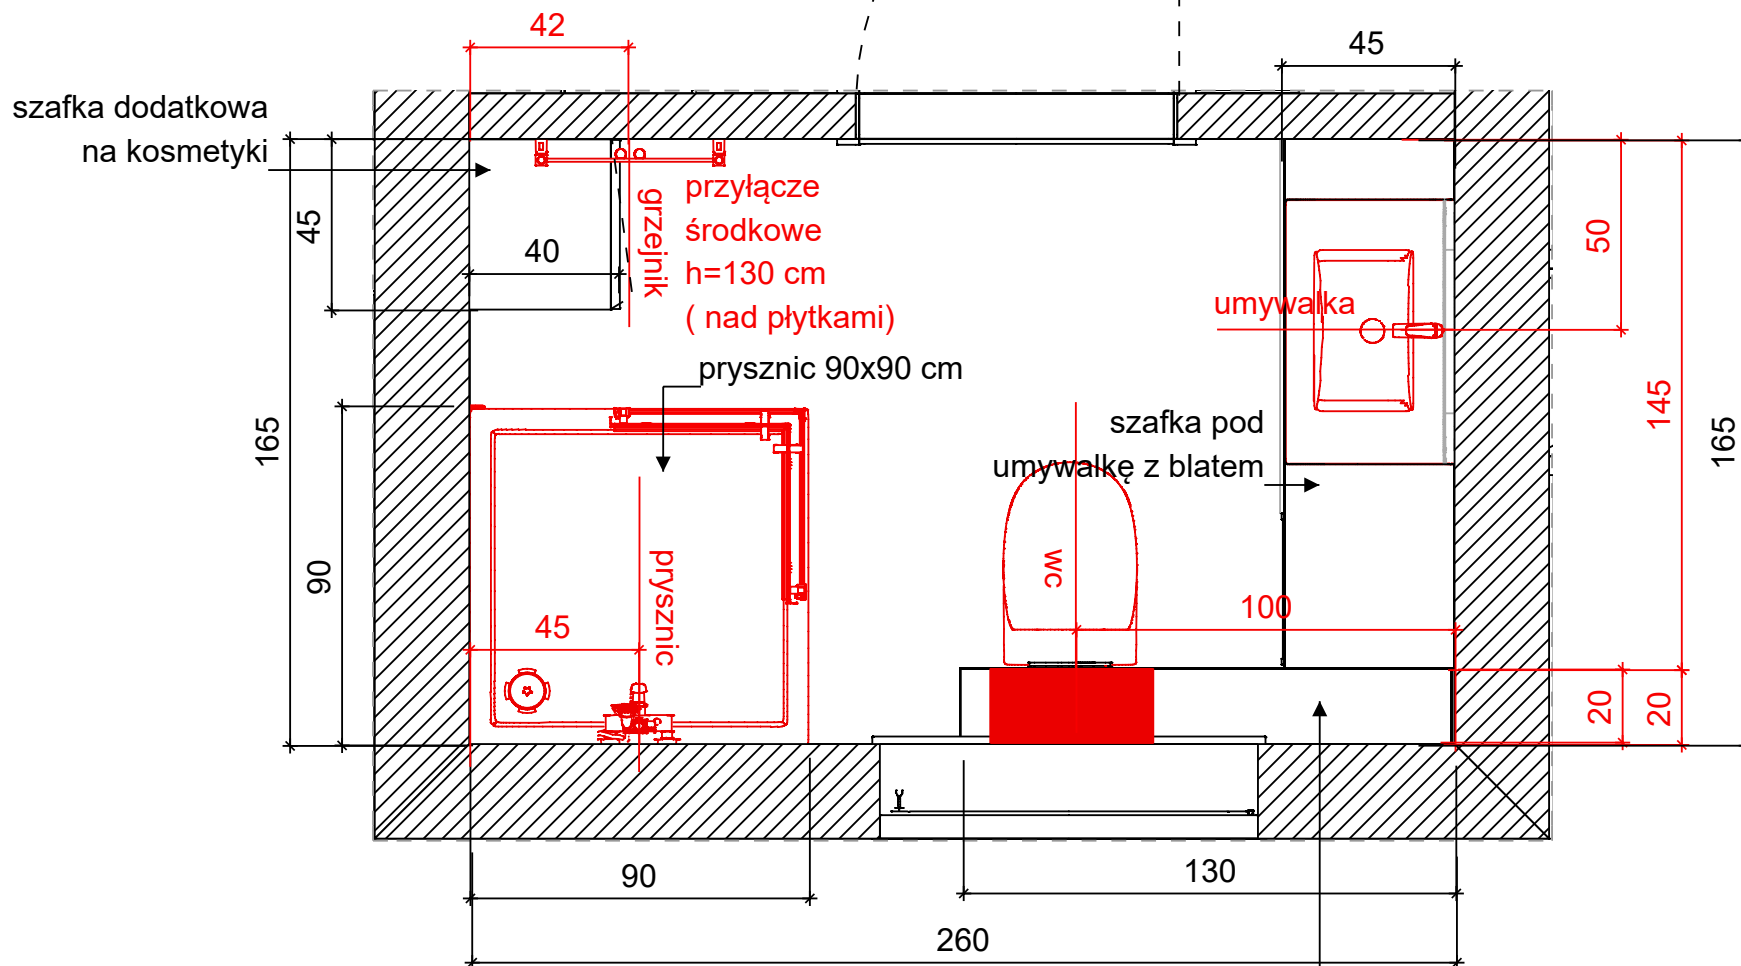


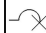
Wymiary należy zawsze zweryfikować na budowie.  
Rozbieżności między projektem, a rzeczywistością należy rozpatrywać indywidualnie lub konsultować z projektantem.


	<b>DOROTA KOT</b> <b>PRACOWNIA PROJEKTOWA</b> <b>biuro@dorotakot.pl</b>	SKALA	1:20
Nazwa rysunku	Rzut z góry - łazienka	PROJEKT NADLEŚNICTWA	

# Rzut elektryki - łazienka


- 

Punkt świetlny sufitowy oprawa
- 

Włącznik pojedynczy
- 

Punkt świetlny ścienny
- 


Gniazdo wtykowe

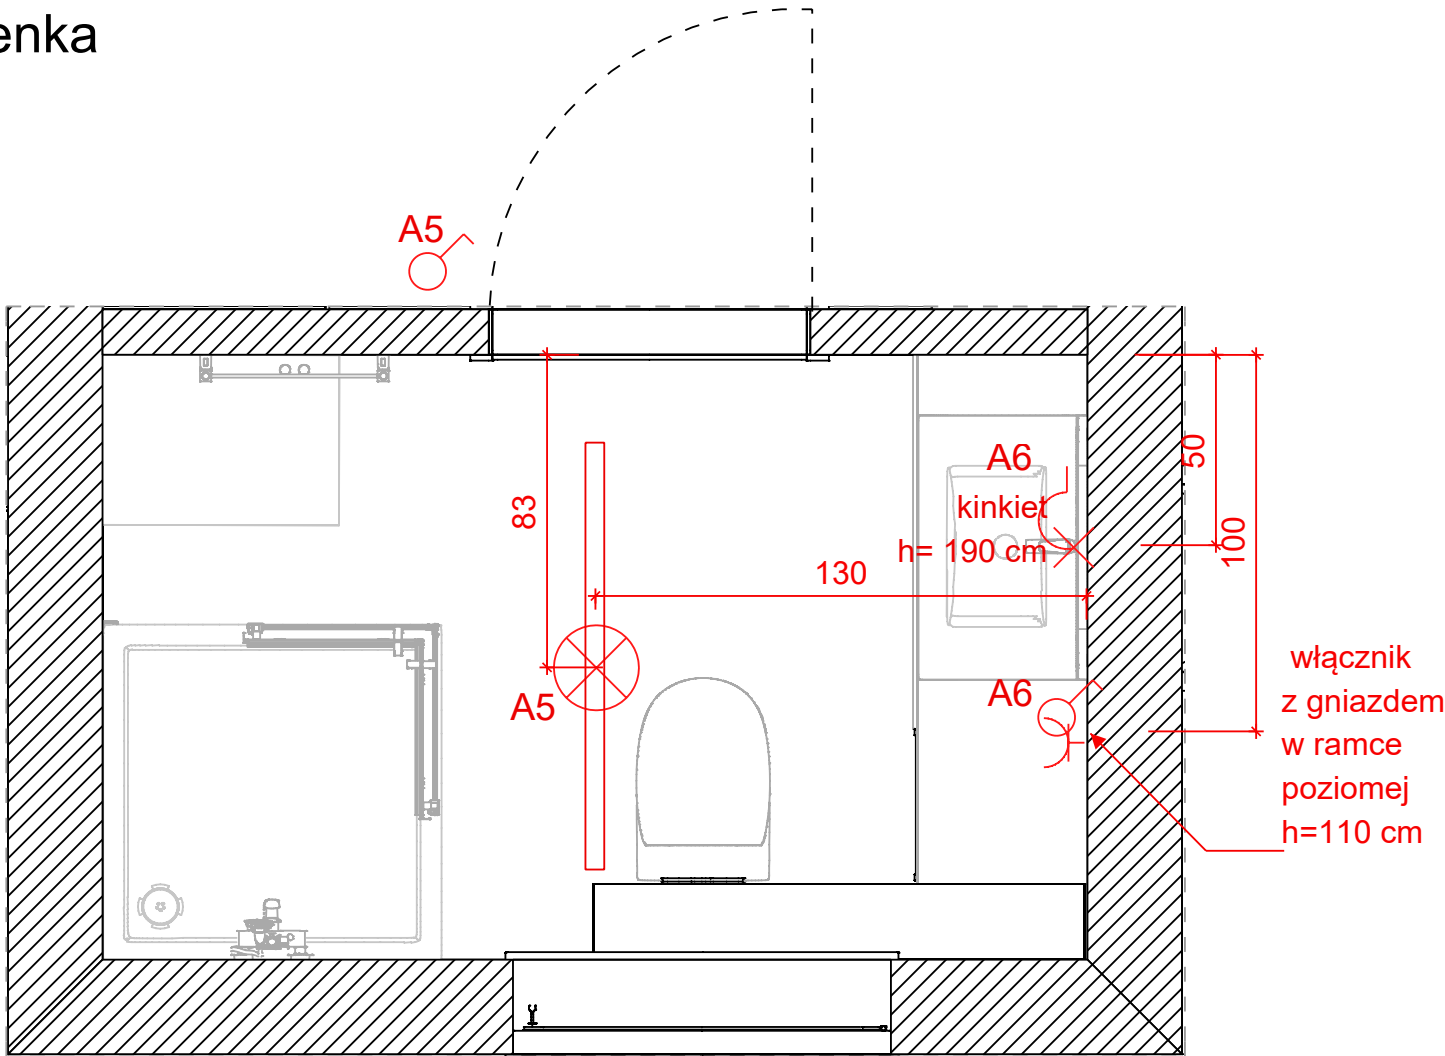

Wymiary należy zawsze zweryfikować na budowie.  
Różnice między projektem, a rzeczywistością należy rozpatrywać indywidualnie lub konsultować z projektantem.

	<b>DOROTA KOT</b> <b>PRACOWNIA PROJEKTOWA</b> <b>biuro@dorotakot.pl</b>	SKALA	1:20
Nazwa rysunku	Rzut elektryki - łazienka	PROJEKT NADLEŚNICTWA	

# Rzut posadzki - łazienka


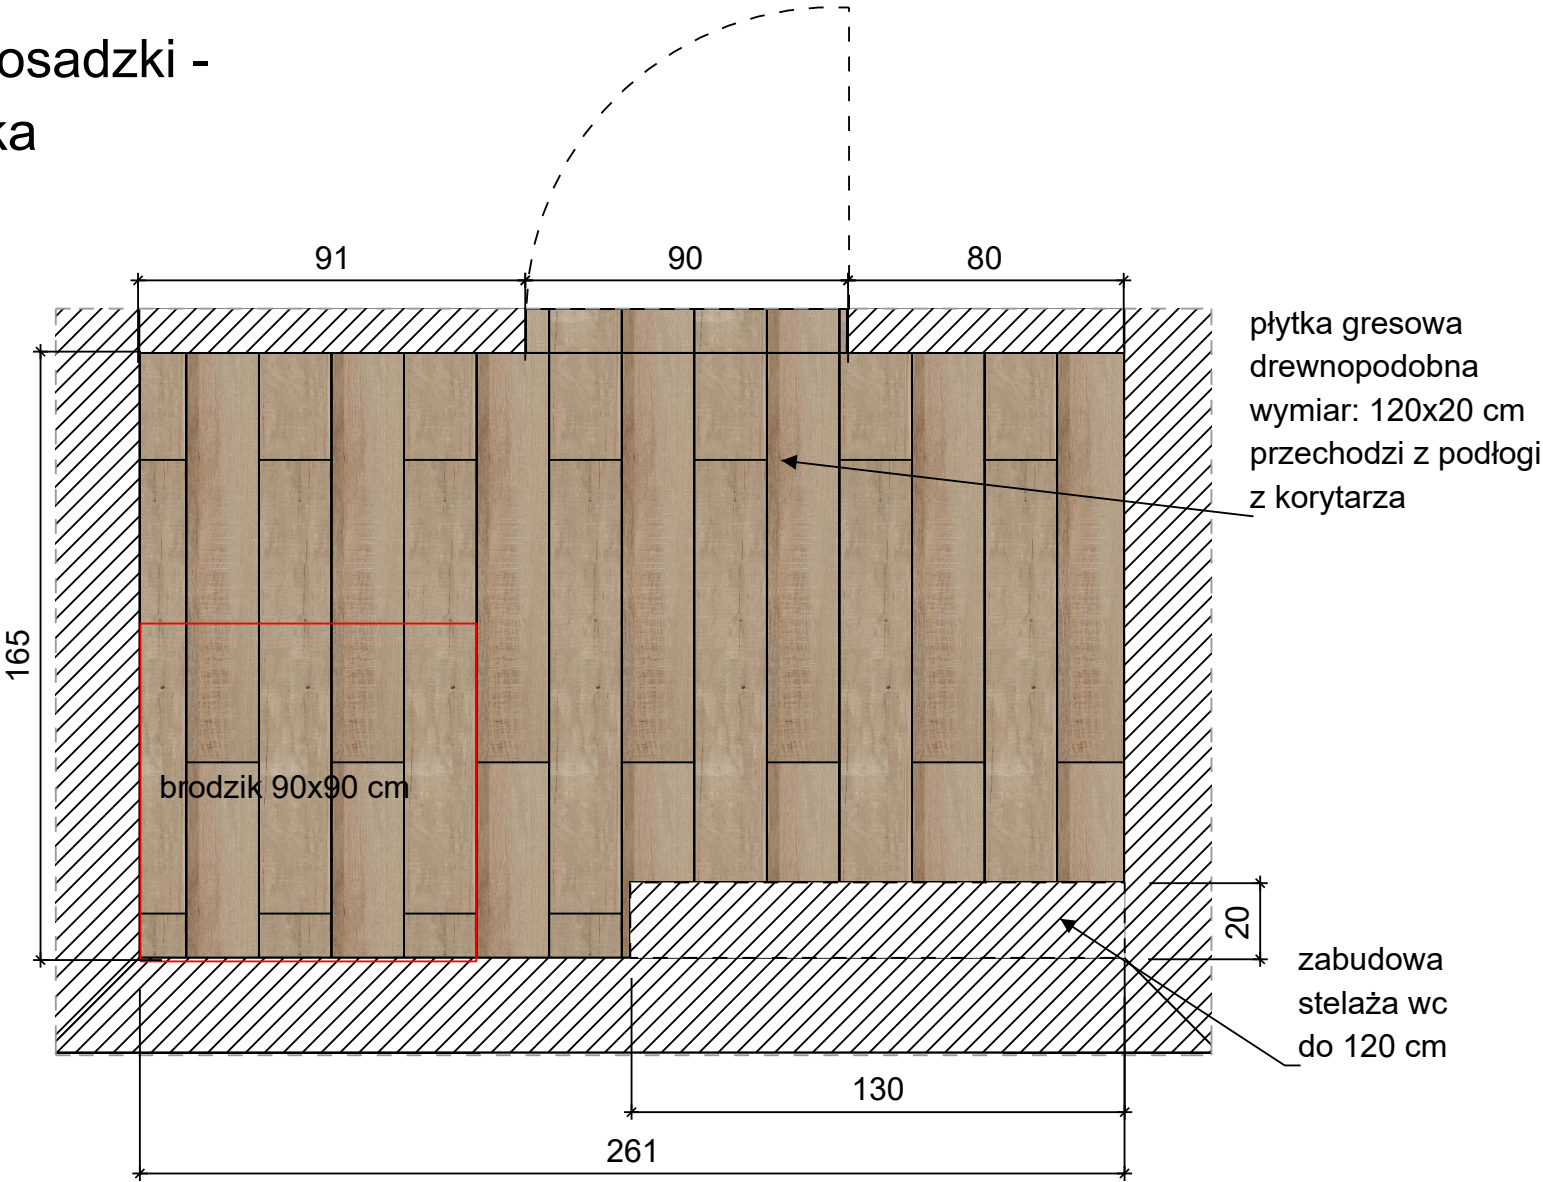


Wymiary należy zawsze zweryfikować na budowie.  
 Rozbieżności między projektem, a rzeczywistością należy rozpatrywać indywidualnie lub konsultować z projektantem.

Nazwa rysunku	DOROTA KOT PRACOWNIA PROJEKTOWA biuro@dorotakot.pl	SKALA	1:20
		PROJEKT NADLEŚNICTWA	



Widok ściany z zabudową stelaża wc

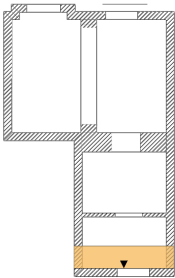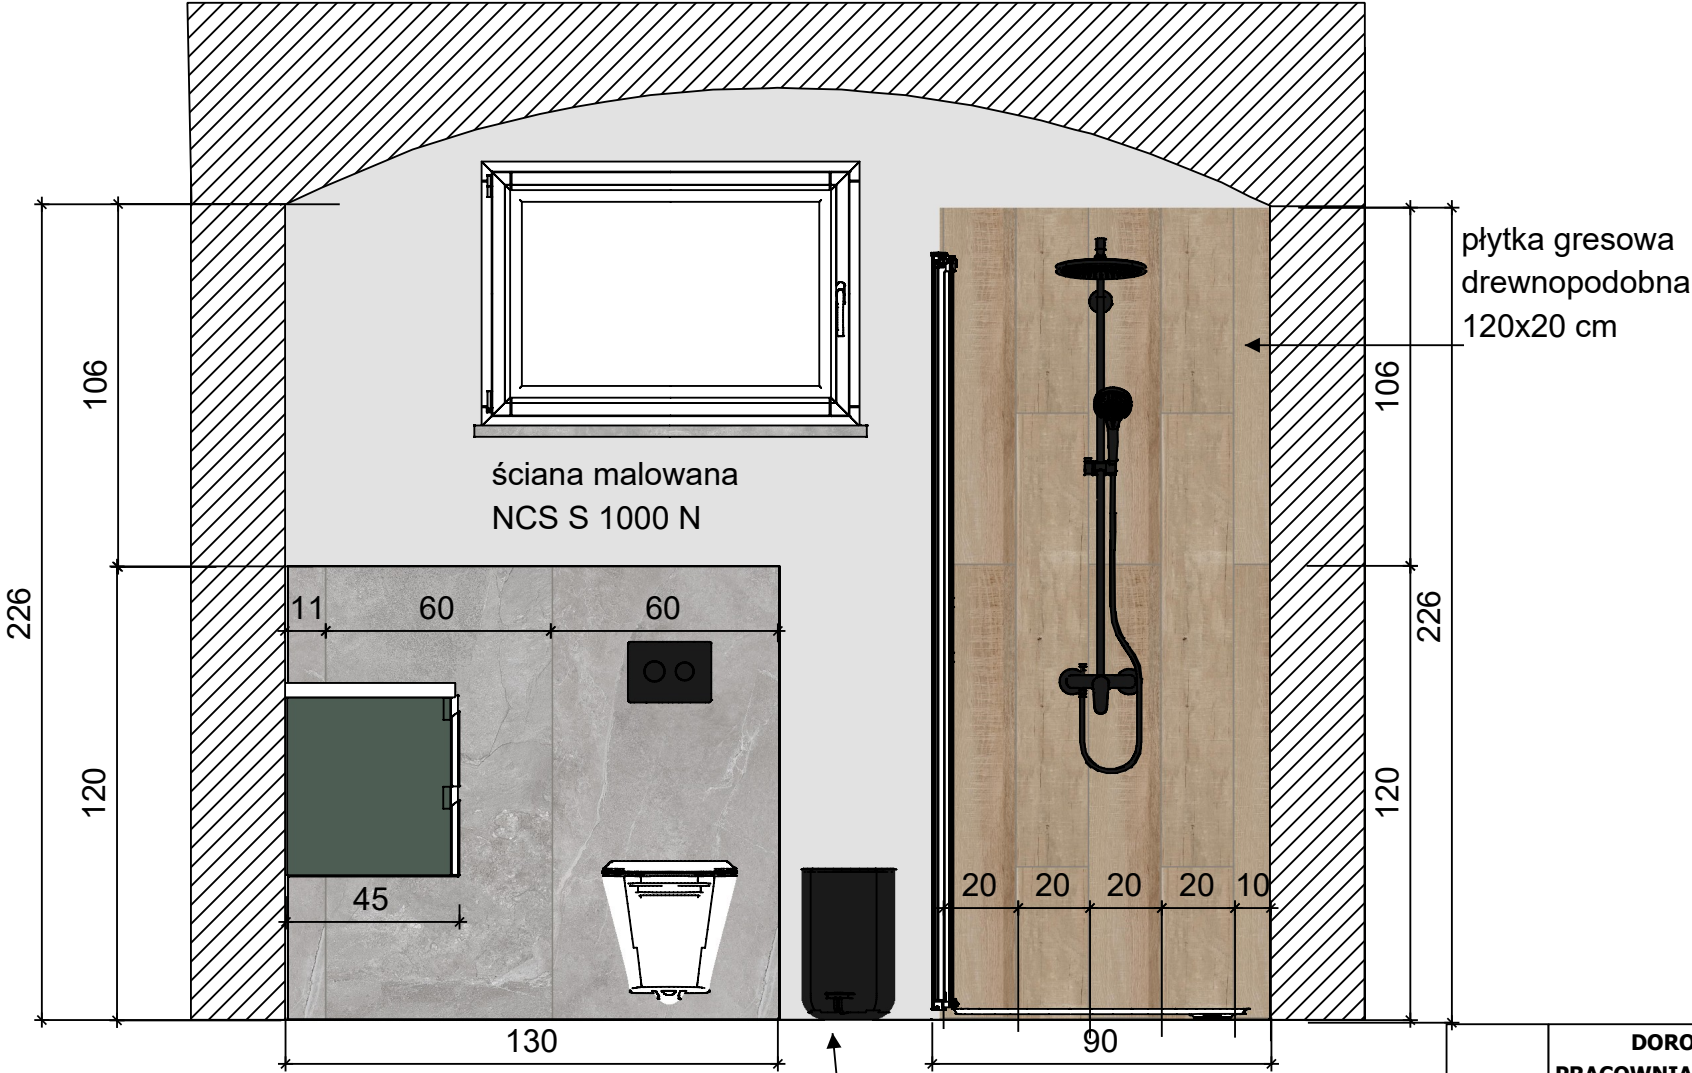

Wymiary należy zawsze zweryfikować na budowie.  
Rozbieżności między projektem, a rzeczywistością należy rozpatrywać indywidualnie lub konsultować z projektantem.

miejsce  
na kosz  
na odpady

Nazwa rysunku	DOROTA KOT PRACOWNIA PROJEKTOWA biuro@dorotakot.pl	SKALA	1:20
		PROJEKT NADLEŚNICTWA	

### Widok ściany z drzwiami

The drawing shows a cross-section of a bathroom wall. On the left, there is a radiator labeled "grzejnik Terma Warp T wym. 91,5x50 cm przyłącze dolne środkowe ZX". The wall above the door is labeled "ściana malowana NCS S 1000 N". The floor consists of grey tiles and two green rectangular areas. A small inset in the top right corner shows a plan view of the room.

**Dimensions:**

- Total height: 226
- Height from floor to top of door frame: 106
- Height from floor to bottom of door frame: 120
- Width of door: 102
- Width of wall section: 261
- Width of radiator: 50
- Width of green area on left: 60
- Width of green area on right: 60
- Width of gap between green areas: 25
- Width of gap between door and right wall: 14
- Radius of arch over door: 85
- Radius of arch over right wall: 74
- Distance from radiator to door frame: 92
- Distance from door frame to right wall: 102
- Distance from floor to top of green area on left: 40
- Distance from floor to top of green area on right: 86

**Materials:**

- ściana malowana NCS S 1000 N
- plytka gresowa szara kamienna 120x60 cm

**Legend:**

Nazwa rysunku	Widok ściany z drzwiami - łazienka
DOROTA KOT PRACOWNIA PROJEKTOWA biuro@dorotakot.pl	SKALA 1:20 PROJEKT NADLEŚNICTWA



**Notes:**

- Wymiary należy zawsze zweryfikować na budowie.
- Rozbieżności między projektem, a rzeczywistością należy rozpatrywać indywidualnie lub konsultować z projektantem.

Wymiary należy zawsze zweryfikować na budowie.  
Różnice między projektem, a rzeczywistością należy  
rozpatrywać indywidualnie lub konsultować z projektantem.

	<b>DOROTA KOT</b> <b>PRACOWNIA PROJEKTOWA</b> <b>biuro@dorotakot.pl</b>	SKALA	1:20
Nazwa rysunku	Widok ściany z drzwiami - łazienka	PROJEKT NADLEŚNICTWA	

## Widok ściany z umywalką

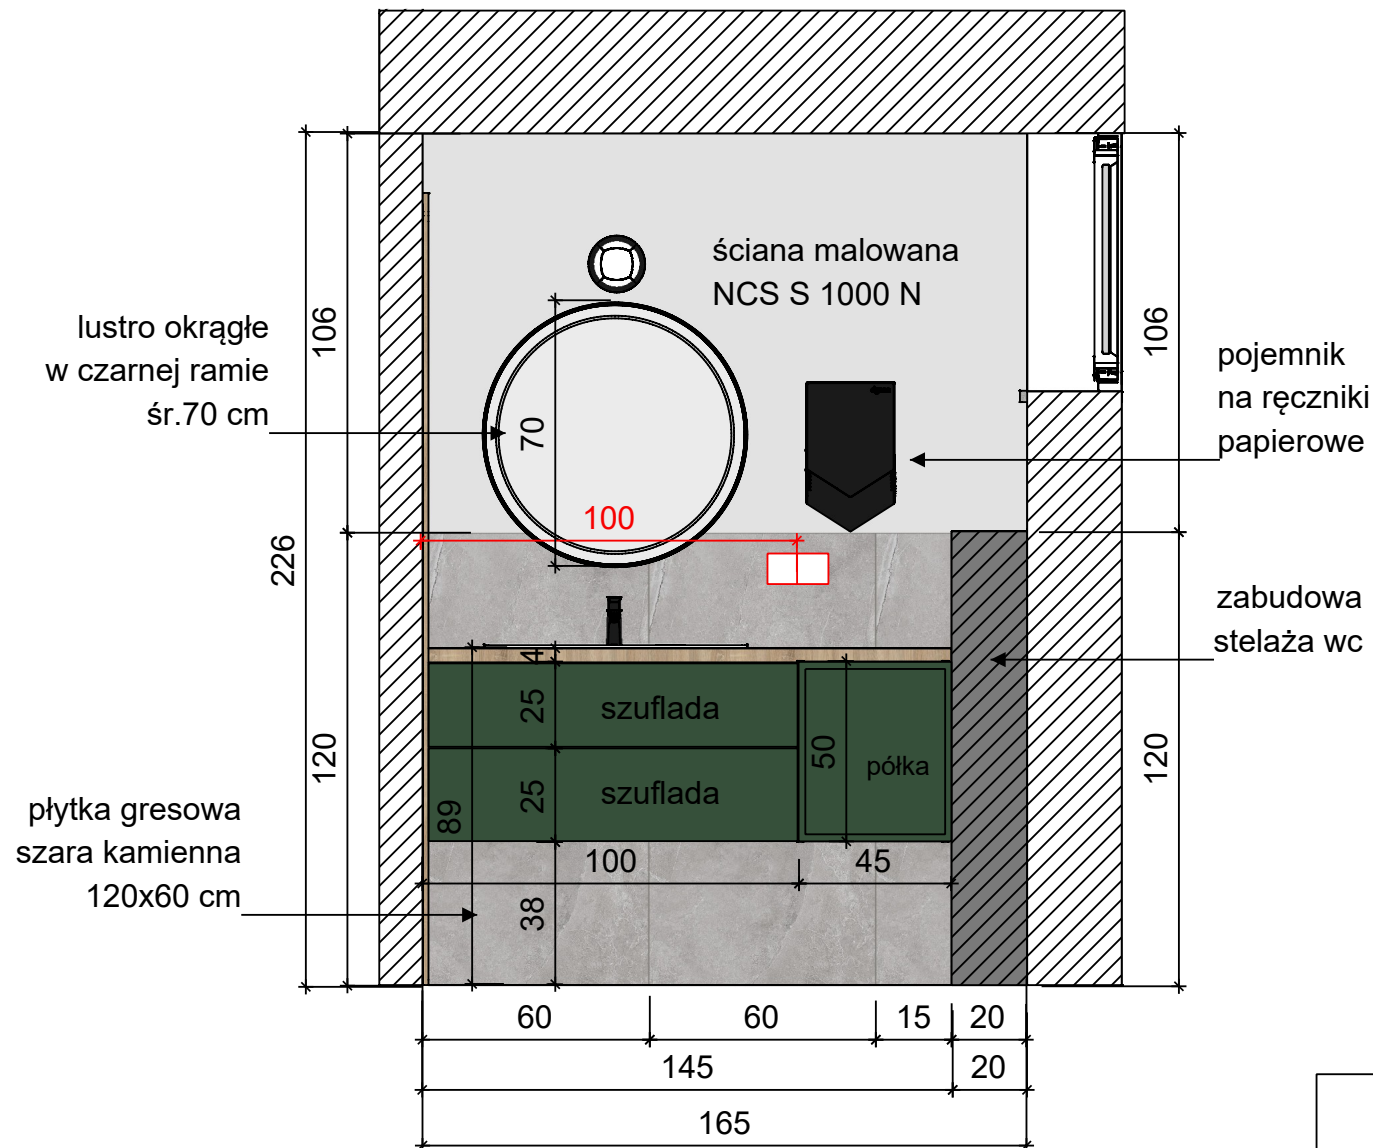
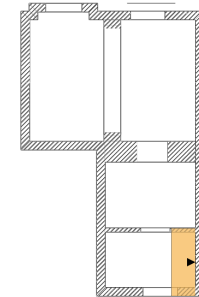


Szafka pod umywalkę - płyta MDF  
lakierowana matowa zielona RAL 6020  
uchwyty frezowane  
blat drewniany

Wymiary należy zawsze zweryfikować na budowie.  
Rozbieżności między projektem, a rzeczywistością należy  
rozpatrywać indywidualnie lub konsultować z projektantem.

Nazwa rysunku	<b>DOROTA KOT</b> <b>PRACOWNIA PROJEKTOWA</b> <b>biuro@dorotakot.pl</b>	SKALA	1:20
		PROJEKT NADLEŚNICTWA	

# Widok ściany z prysznicem

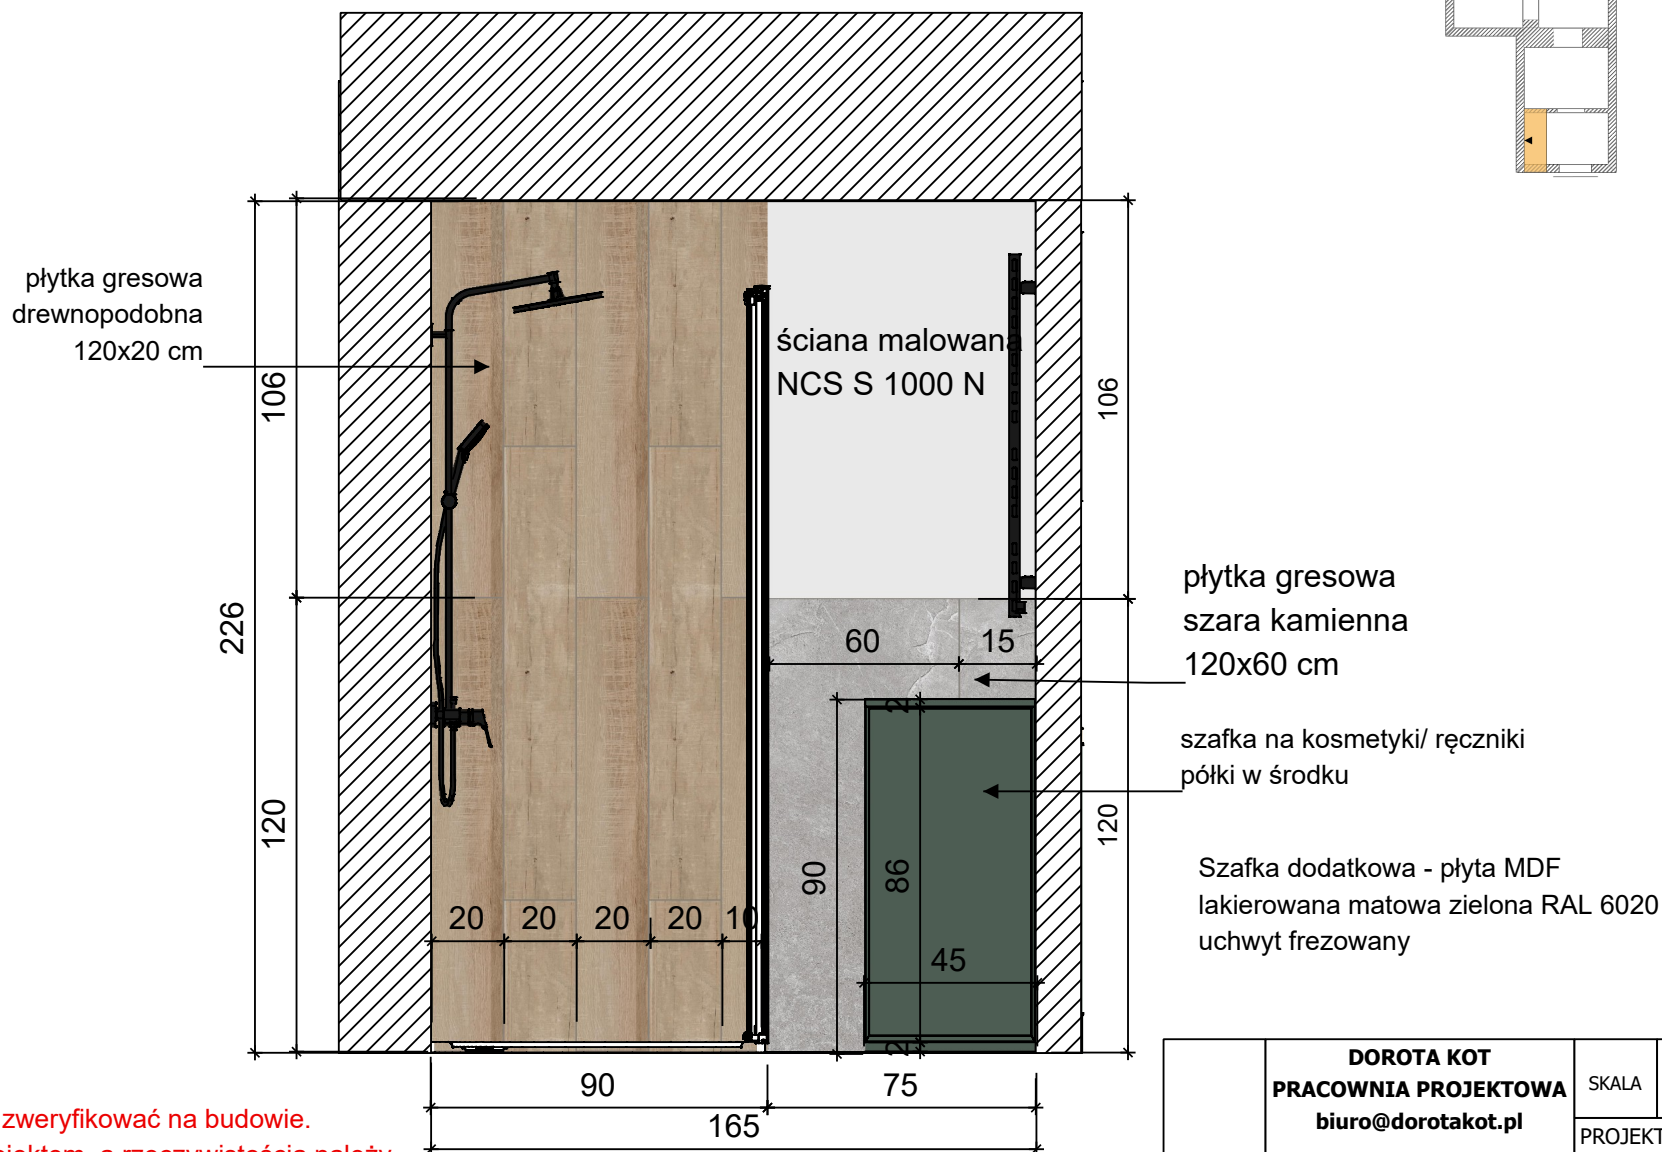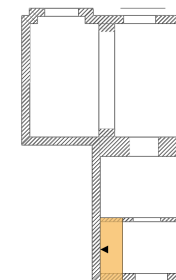

Wymiary należy zawsze zweryfikować na budowie.  
 Rozbieżności między projektem, a rzeczywistością należy  
 rozpatrywać indywidualnie lub konsultować z projektantem.

Nazwa rysunku	<b>DOROTA KOT</b> <b>PRACOWNIA PROJEKTOWA</b> <b>biuro@dorotakot.pl</b>	SKALA	1:20
		PROJEKT NADLEŚNICTWA	