















- Legenda:**
- |   |  |
|---|--|
|    | Zakres ewentualnego wyrównania terenu do istniejących rzędnych |
|    | Zabezpieczenie przed erozją narzutem kamiennym                 |
|    | Obrukowanie kamieniem łupanym układanym na zaprawie cementowej |
|    | Stabilizacja nawierzchni drogowej kruszywem                    |
|    | Obsiew skarp mieszanką traw                                    |
|    | Palisada drewniana   |
| <div style="display: inline-block; border: 1px solid black; padding: 2px 10px; margin-right: 10px;">555</div> <div style="display: inline-block; border: 1px solid black; padding: 2px 10px;">548</div> | Numer ewidencyjny działki inwestycyjnej                        |
|    | Granice działek ewidencyjnych                                  |
|    | Linia rozgraniczająca teren inwestycji                         |
|    | Oznaczenie odwiertu geologicznego                              |
|    | Oznaczenie punktu współrzędnych                                |
|    | Kierunek spływu wód  |

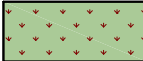Uwagi:

1. Część graficzną projektu rozpatrywać łącznie z opisem technicznym
2. Nie należy odmierzać wymiarów z rysunku, ani używać go jako szablonu. Przed przystąpieniem do prac wykonawczych wszystkie wymiary należy sprawdzić w naturze. W przypadku stwierdzenia niezgodności należy zwrócić się do projektanta.
3. Zastrzega się wszelkie prawa wynikające z ustawy o prawie autorskim. Niniejszy rysunek nie może być przerysowywany, uzupełniany lub odstąpiony komukolwiek bez pisemnej zgody posiadacza praw autorskich.

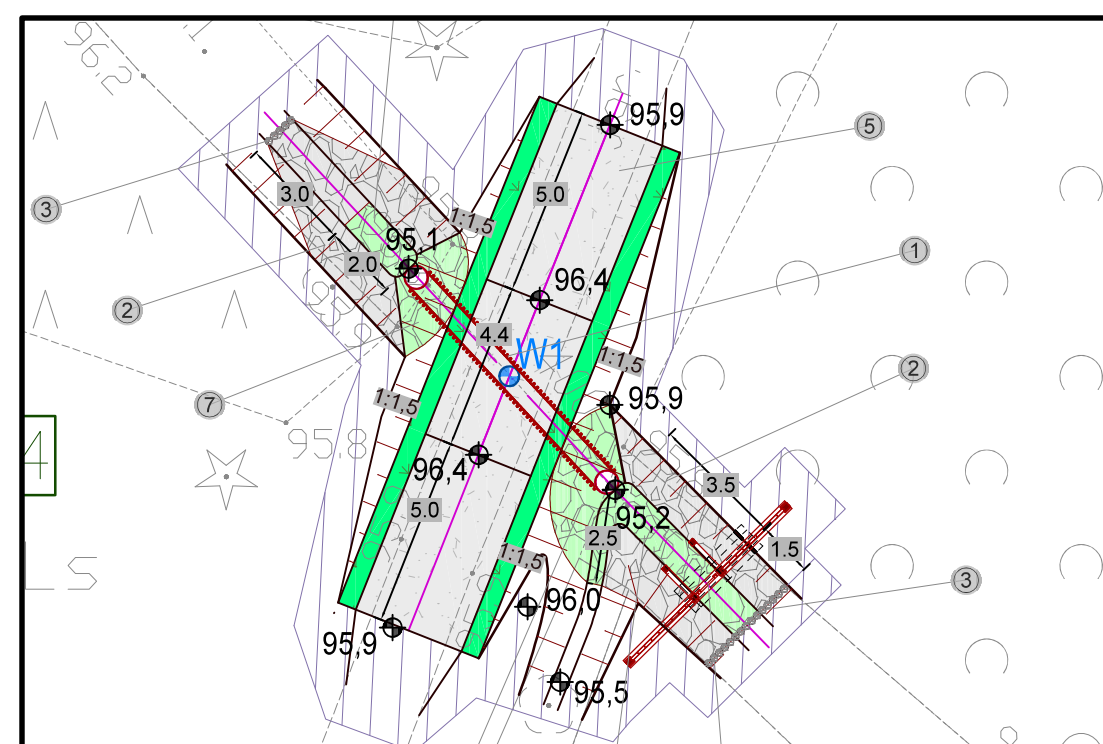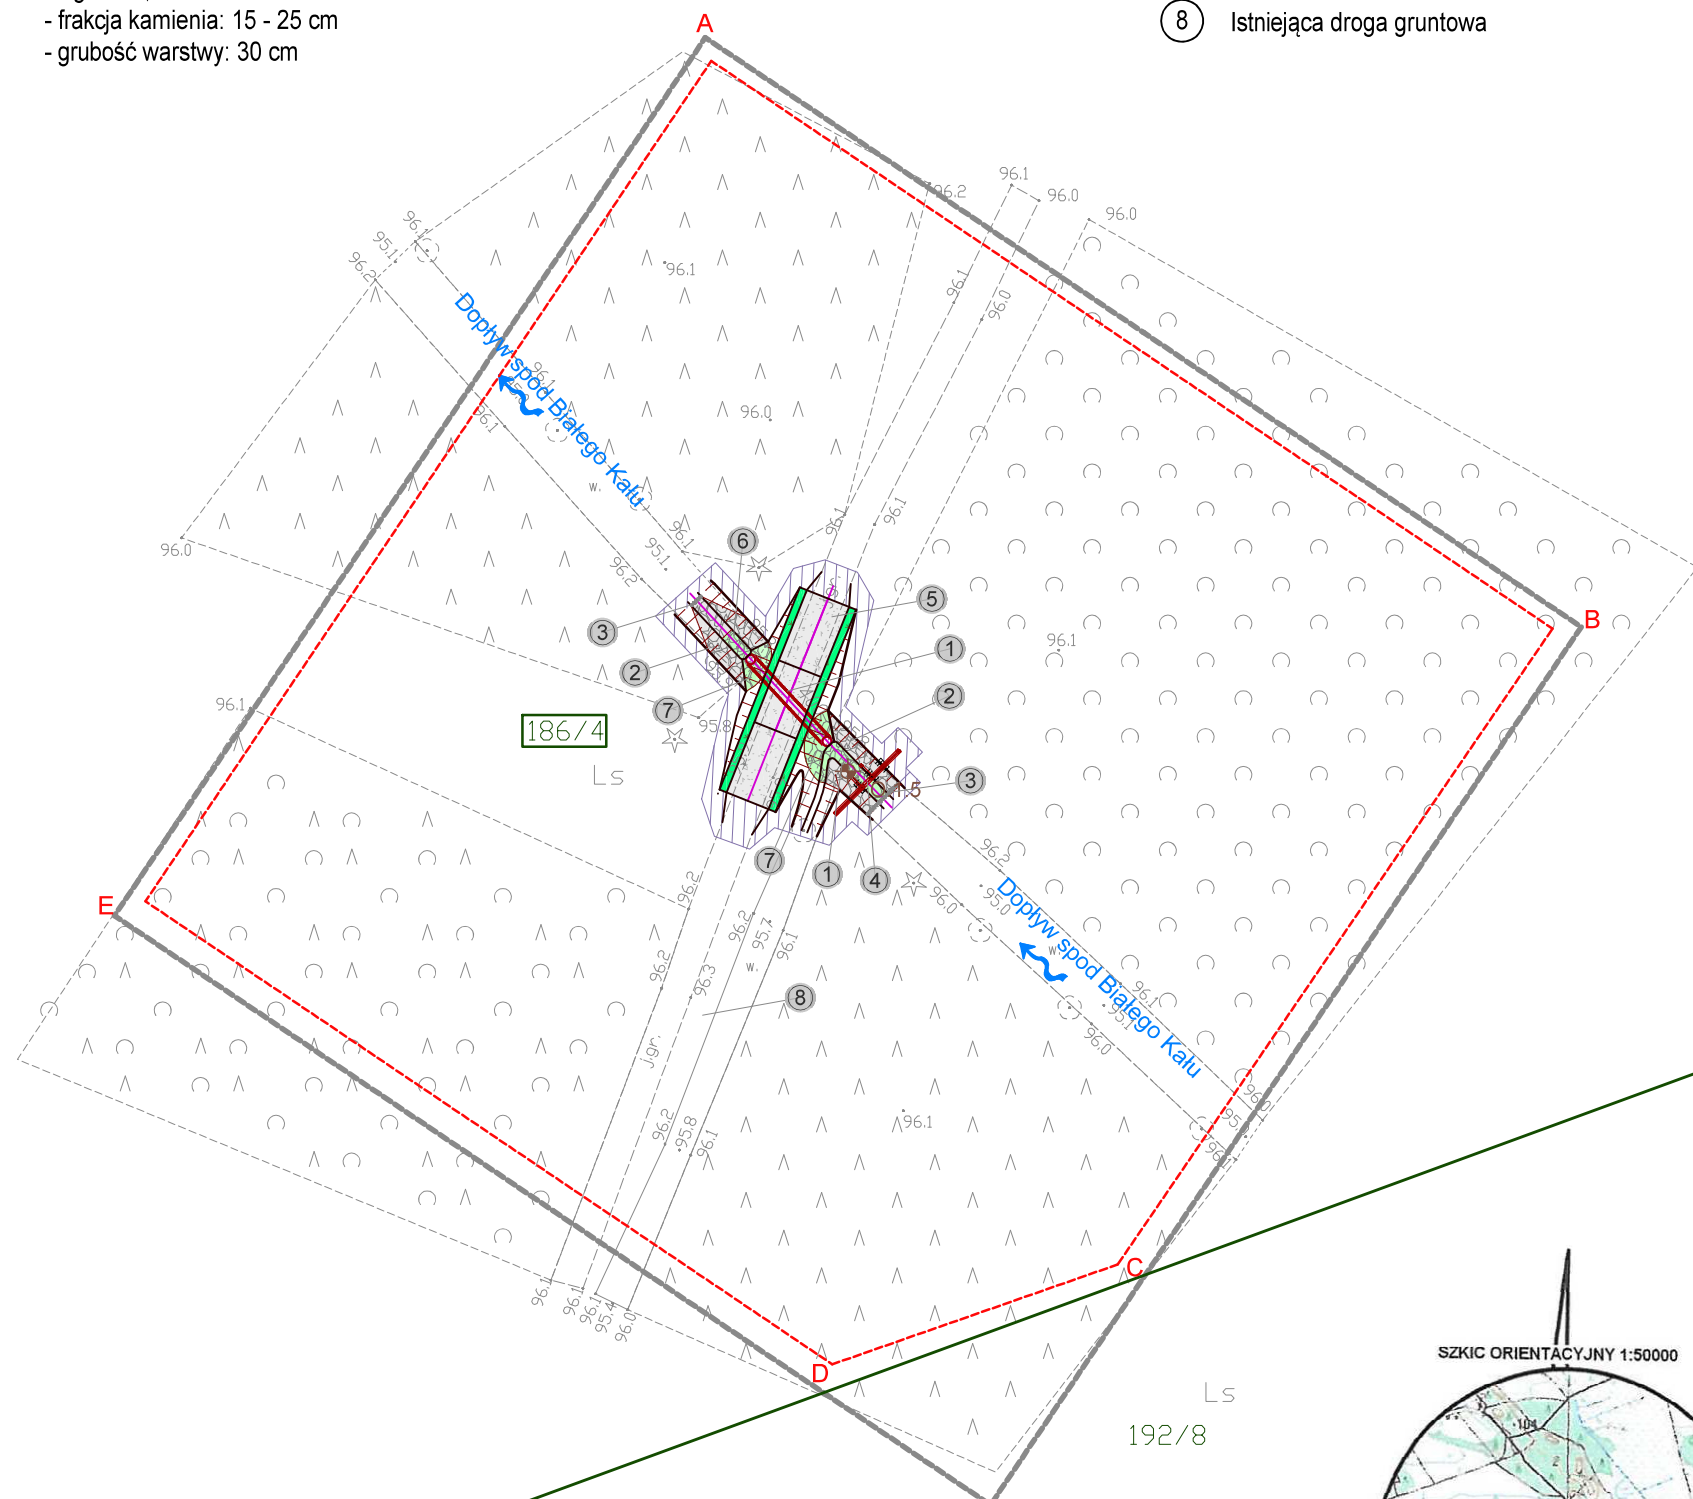

Szczegół rozwiązania projektowego  
Skala 1:200

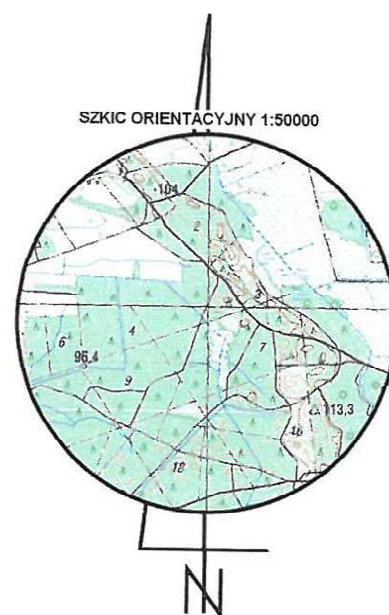[illegible]

Legenda:  
ZL - oznaczenie obszaru zagospodarowania

Poświadczam się, że niniejszy dokument został opracowany w wyniku prac geodezyjnych i kartograficznych, których rezultaty zawiera operat techniczny wpisany do ewidencji materiałów państwowego zasobu geodezyjnego i kartograficznego

Organ prowadzący państwowy zasób geodezyjny i kartograficzny

Identyfikator ewidencyjny materiału zasobu - operatu technicznego

Data wpisania operatu technicznego do ewidencji materiałów zasobu








Imię, nazwisko i podpis osoby reprezentującej organ

STAROSTA MILICKI

P.0213.2019. 495

17. 06. 2019

Z up. STAROSTA  
Monika Furka  
główny specjalista

Oznaczenie punktu		Współrzędne	
		X	Y
	W1	5714144.5187	6437222.6260
0	02-2021	Wydanie pierwotne rysunku.	
Nr rew.	Data	Opis zmian	
Inwestor:			
Państwowe Gospodarstwo Leśne			
Lasy Państwowe Nadleśnictwo Żmigród			
ul. Parkowa 4a			
55-140 Żmigród			
Biuro projektowe:			
Instytut OZE Sp. z o. o.			
ul. Skrajna 41A, 25-650 Kielce			
Inwestycja (Projekt nr SW732):			
„Zwiększenie wykorzystania zasobów wodnych poprzez adaptację istniejących systemów melioracyjnych do pełnienia funkcji retencyjnych oraz niwelowanie ich negatywnego oddziaływania na ekosystemy leśne na terenie Leśnego Kompleksu Promocyjnego Lasy Doliny Baryczy”			
Adres inwestycji: działka ew. nr 186/4, obręb 0051 Olsza, gm. Milicz			
Imię i nazwisko		Branża, nr upr.	Podpis
Projektant:			
mgr inż. Anita Banaś	hydrotechniczna SWK/0079/PBH/19		
mgr inż. Tomasz Kowalski	drogowa SWK/0129/POOD/10		
Asystenci Projektanta:			
mgr inż. Wiktór Krajcarz	hydrotechniczna -		
mgr inż. Sylvia Lisowska	hydrotechniczna -		
mgr inż. Barbara Jakubczyk	hydrotechniczna -		
Nazwa rysunku:			
Projekt Zagospodarowania Terenu obiekt 732.1.5 - przepust z piętrzeniem			
Stadium: Projekt wykonawczy		Branża: hydrotechniczna	Nr rysunku: <b>PW-H-1.1</b>
Skala: 1:500	Data: 02-2021	Format: A3roll	Str: