


Sekcje mapy: 6.156.13.06.2.2; 6.156.13.01.4.4

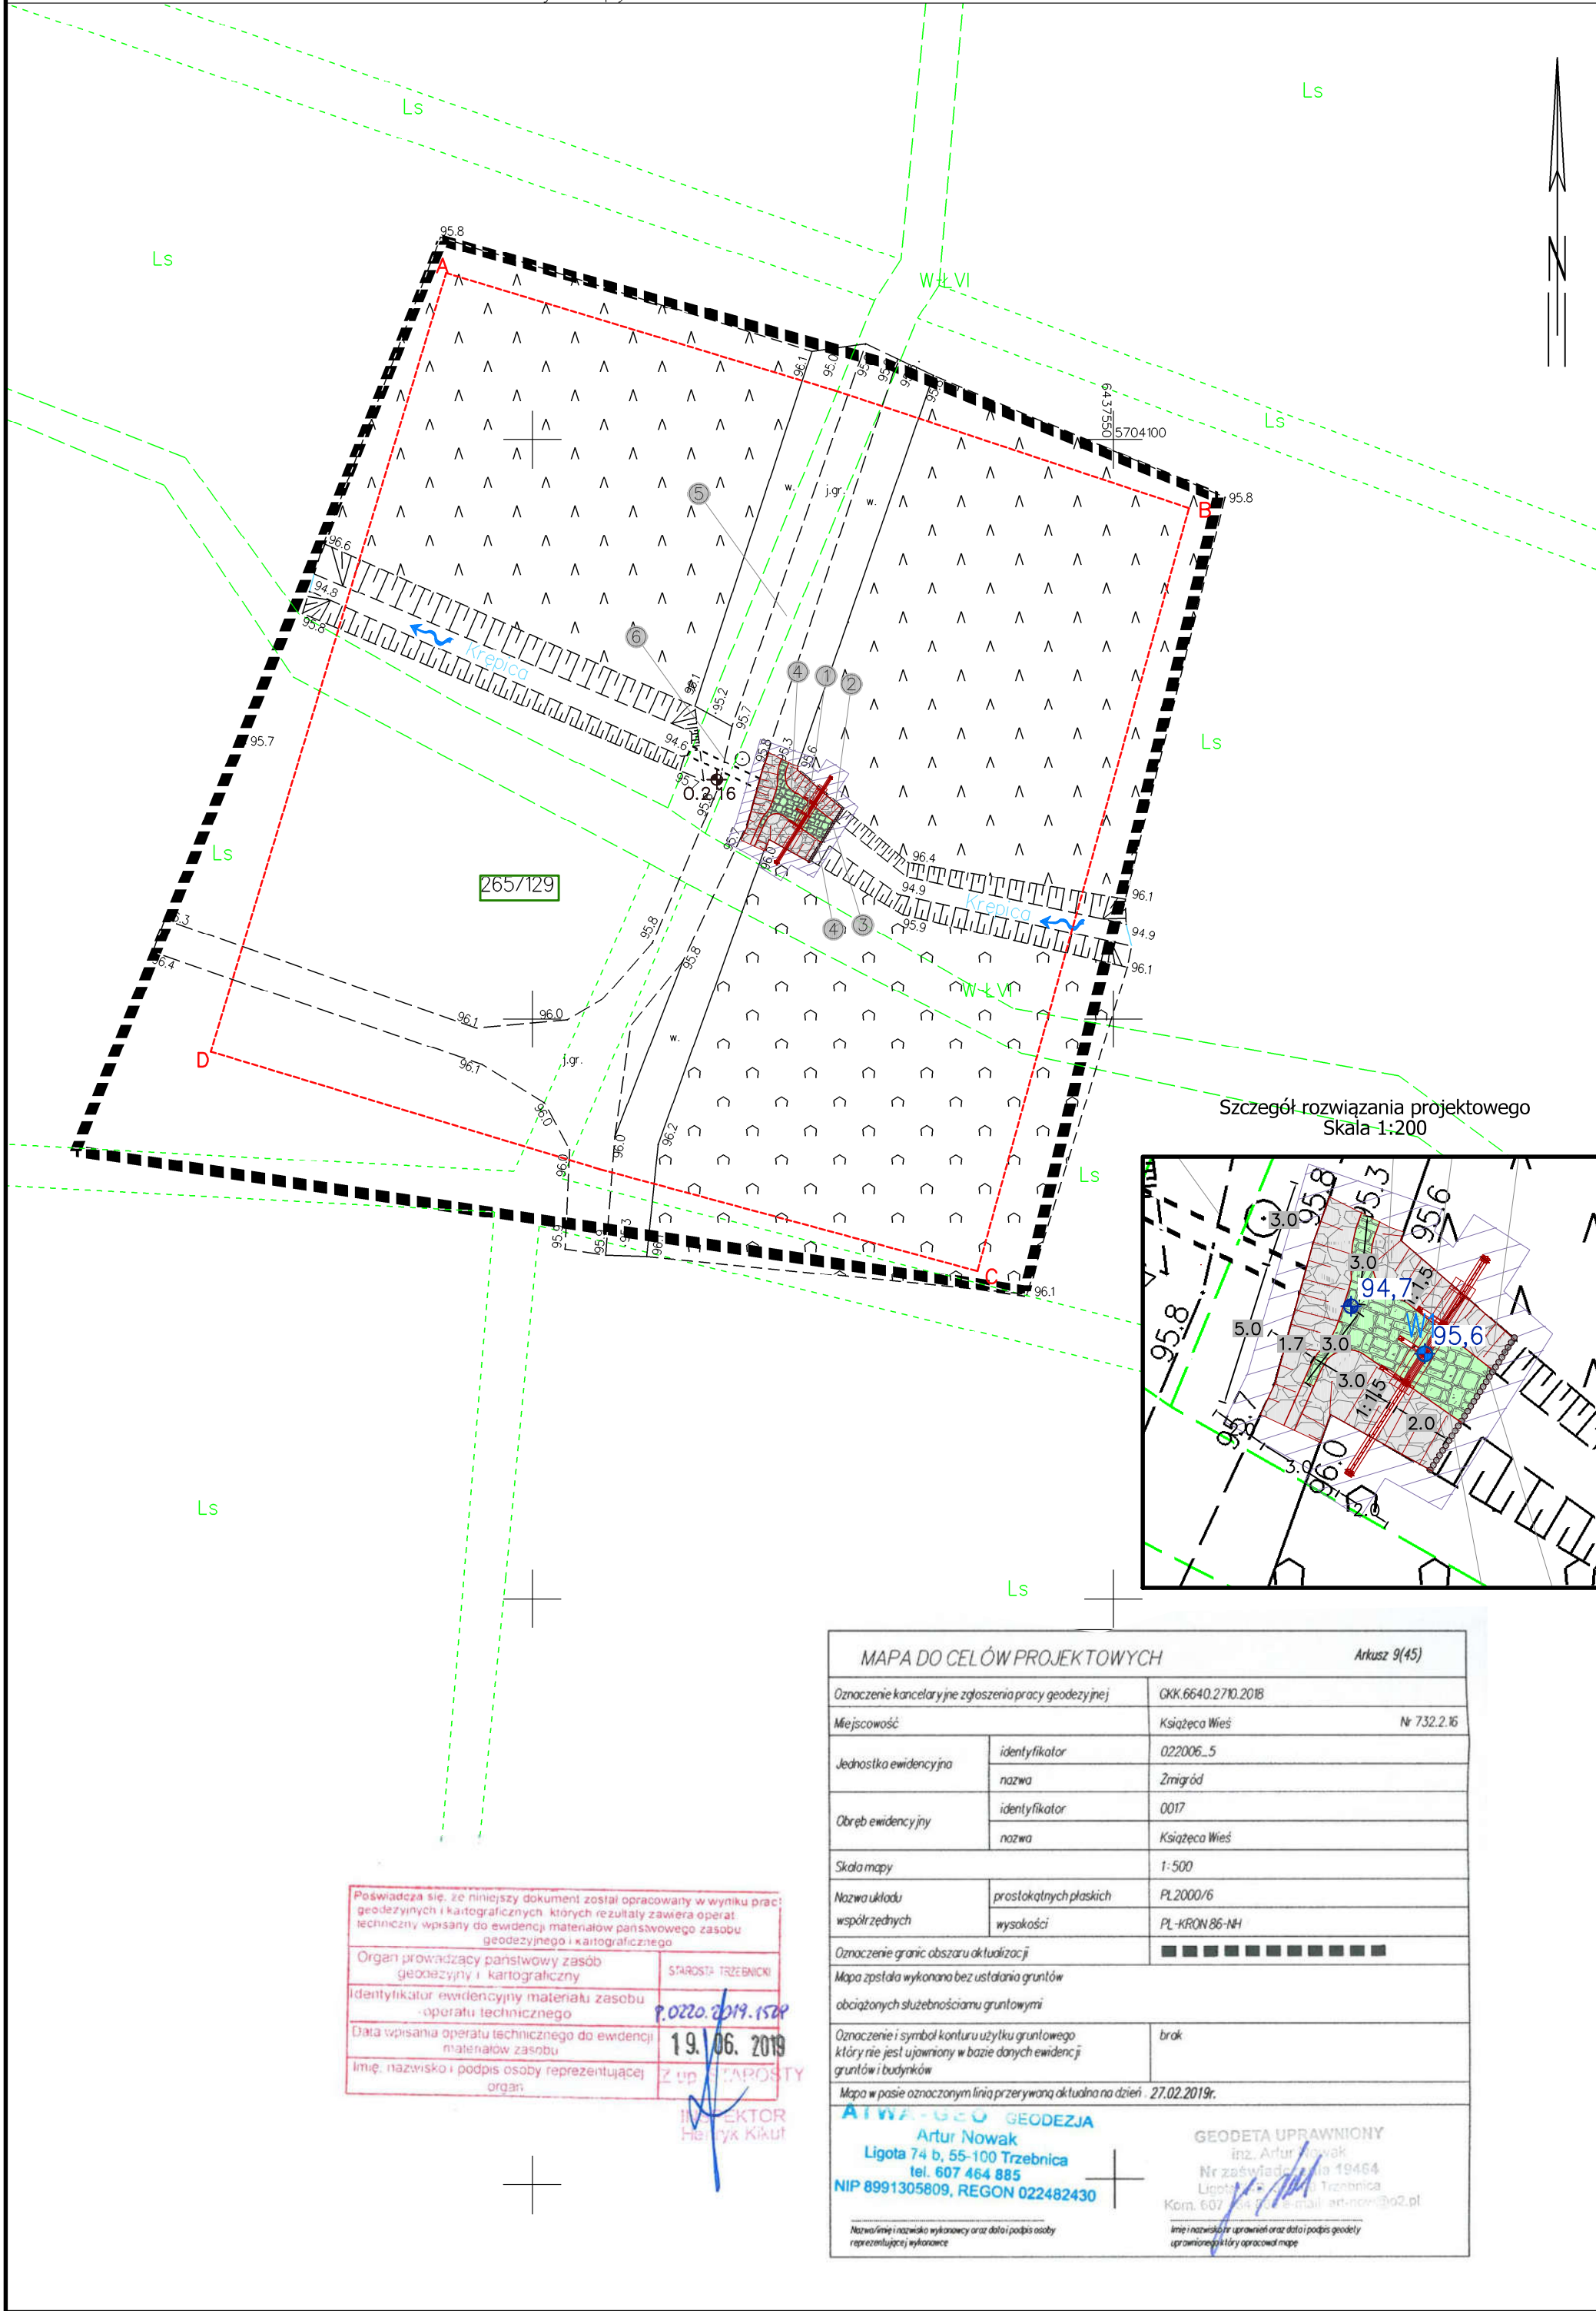

Zastrzega się wszelkie prawa wynikające z ustawy o prawie autorskim. Niniejszy rysunek nie może być przerysowywany, uzupełniany lub odstąpiony komukolwiek bez pisemnej zgody posiadacza praw autorskich: Instytut OZE Sp. z o.o.

Nie należy odmierzать wymiarów z rysunku, ani używać go jako szablonu. Przed przystąpieniem do prac budowlanych wszystkie wymiary należy sprawdzić w naturze. W przypadku stwierdzenia niezgodności należy zwrócić się do projektanta.

- 1 Obiekt nr 732.2.16  
Projektowana zastawka drewniana na cieku Krępicą  
- szerokość światła przelewu: 2,0 m  
- wysokość napętnienia: 0,90 m  
- rzędna dna: 94,7 m n.p.m.  
- rzędna napętnienia: 95,60 m n.p.m.
- 2 Zabezpieczenie koryta przed erozją narzutem kamiennym na długości 5,0 m poniżej i 2,0 m powyżej zastawki  
- frakcja kamienia: 15 - 25 cm  
- grubość warstwy: 30 cm
- 3 Stabilizacja umocnień kamiennych palisadą drewnianą  
- średnica pali: 12-14 cm  
- długość pali: 1,5 m
- 4 Zabezpieczenie dna na długości 2,0 m powyżej i 3,0 m poniżej zastawki poprzez obrukowanie kamieniem na zaprawie cementowej  
- frakcja: 15-30 cm, gr. 30 cm
- 5 Istniejąca droga gruntowa
- 6 Konserwacja istniejącego przepustu:  
- oczyszczenie i odmulenie

#### Legenda:

- Zakres ewentualnego wyrównania terenu do istniejących rzędnych
- Obrukowanie kamieniem łupanym układanym na zaprawie cementowej
- Zabezpieczenie przed erozją narzutem kamiennym
- Palisada drewniana
- Numer ewidencyjny działki inwestycyjnej
- Numer ewidencyjny działki inwestycyjnej
- Granice działek ewidencyjnych
- Linia rozgraniczająca teren inwestycji
- Oznaczenie odwiertu geologicznego
- Oznaczenie punktu współrzędnych
- Kierunek spływu wód

Oznaczenie punktu	Współrzędne	
	X	Y
W1	5704067.8080	6437523.6102
0	02-2021	Wydanie pierwotne rysunku.
Nr rew.	Data	Opis zmian
Inwestor: Państwowe Gospodarstwo Leśne Lasy Państwowe Nadleśnictwo Żmigród ul. Parkowa 4a 55-140 Żmigród		
Biuro projektowe: Instytut OZE Sp. z o. o. ul. Skrajna 41A, 25-650 Kielce		
Inwestycja (Projekt nr SW732):  „Zwiększenie wykorzystania zasobów wodnych poprzez adaptację istniejących systemów melioracyjnych do pełnienia funkcji retencyjnych oraz niwelowanie ich negatywnego oddziaływania na ekosystemy leśne na terenie Leśnego Kompleksu Promocyjnego Lasy Doliny Baryczy”		
Adres inwestycji: działka ew. nr 265/129 obręb 0017 Książęca Wieś, gm. Żmigród		
Imię i nazwisko	Branża, nr upr.	Podpis
Projektant: mgr inż. Anita Banaś Asystenci Projektanta: mgr inż. Wiktor Krajcarz mgr inż. Sylwia Lisowska mgr inż. Barbara Jakubczyk		
Nazwa rysunku: Projekt Zagospodarowania Terenu obiekt 732.2.16 - zastawka		
Stadium: Projekt wykonawczy	Branża: hydrotechniczna	Nr rysunku: PW-H-11.1
Skala: 1:500	Data: 02-2021	Format: A3roll
		Str: