


ZBROJENIE GÓRNE  
STROPU NAD PARTEREM  
skala 1:60

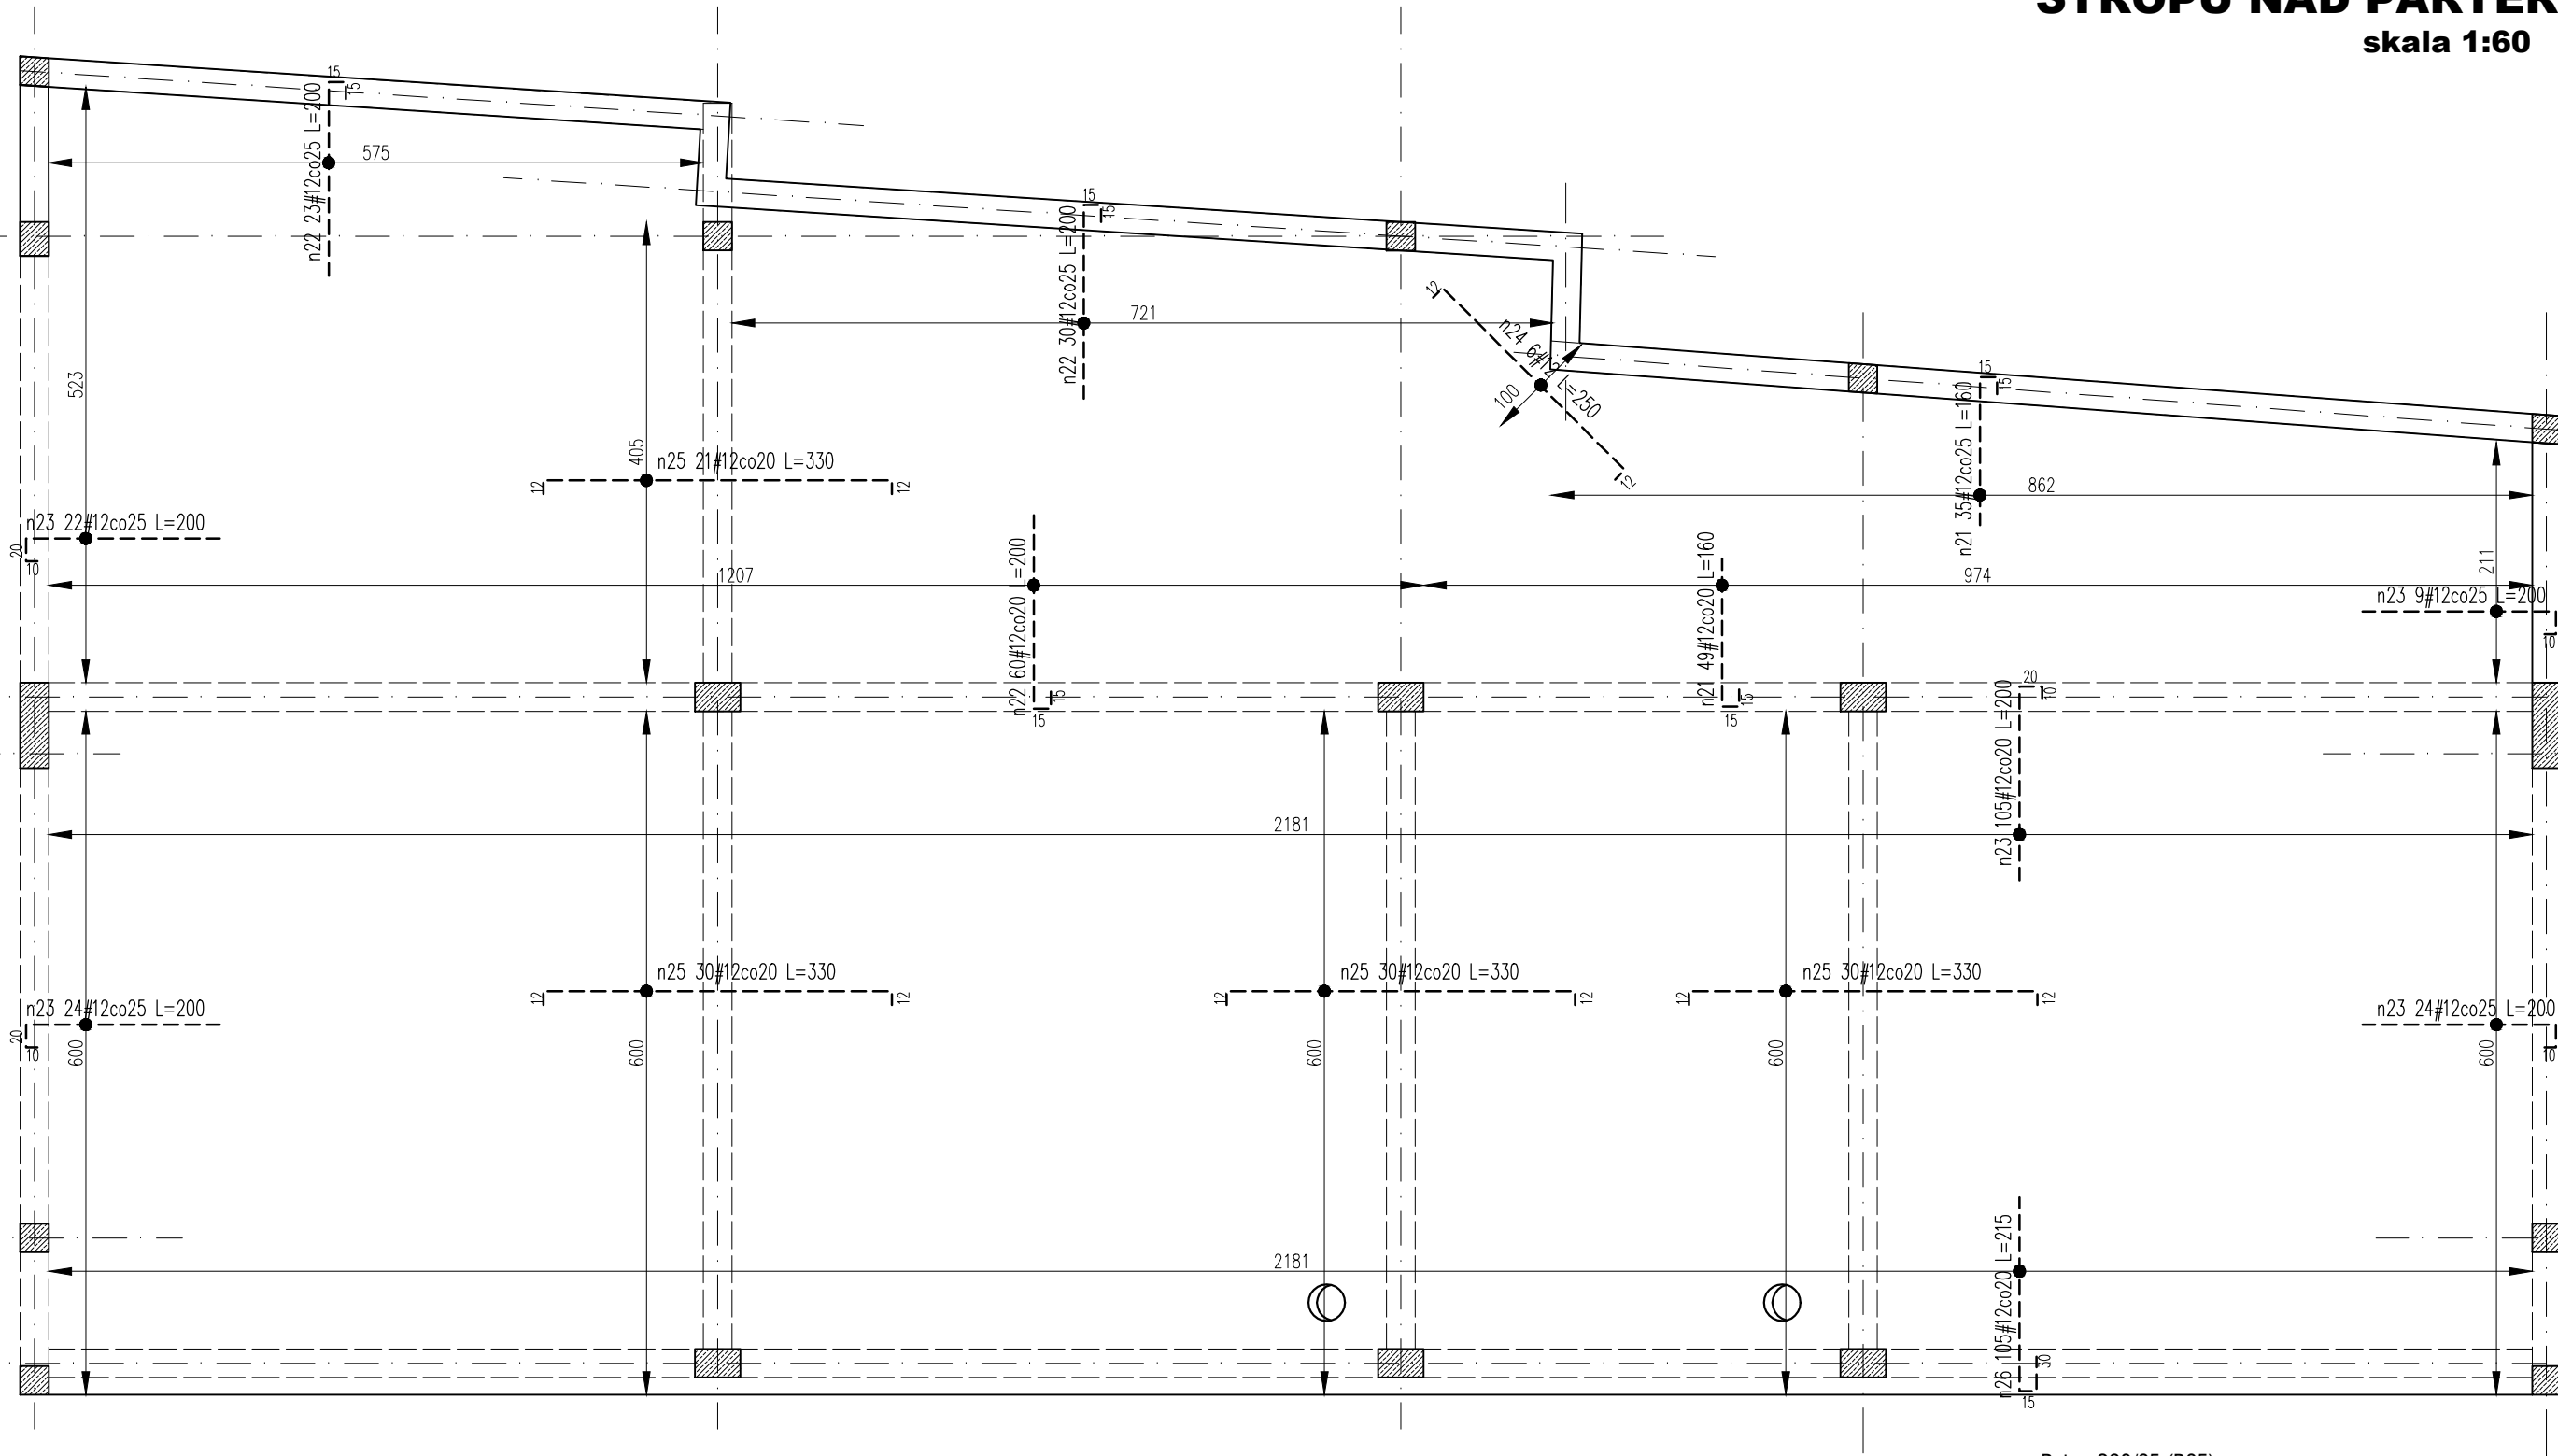

Beton C20/25 (B25)  
Stal A-IIIIN B500SP(##)  
Stal A-I St3S-B(Ø)

Uwagi:  
Zagęścić zbrojenie wokół otworów  
Wyciąć zbrojenie w miejscu otworów  
Otulina 2,0cm  
W zbrojeniu górnym zbrojenie rozdzielcze #8co20cm

PROJEKT	PRZEBUDOWA BUDYNKU GARAZOWO-MAGAZYNOWEGO WRAZ ZE ZMIANĄ SPOSOBU UŻYTKOWANIA CZĘŚCI POMIESZCZEŃ ORAZ PRZEBUDOWA I ROZBUDOWA BUDYNKU GARAZOWO-GOSPODARCZEGO WRAZ Z ZAGOSPODAROWANIEM TERENU: PROJEKTOWANA WIATA ŚMIETNIKOWA	DATA: 29.03.2023	
		BRANŻA	KONSTRUKCJA
RYSUNEK	ZBROJENIE GÓRNE STROPU NAD PARTEREM	NR RYS.	14
		REWIZJA	0
PROJEKTANT	mgr inż. KRZYSZTOF STRYCEK	SKALA	1:60
		upr. nr PDL/0091/P00K/09	podpis