


ZBROJENIE GÓRNE STROPU NAD PARTEREM

skala 1:60

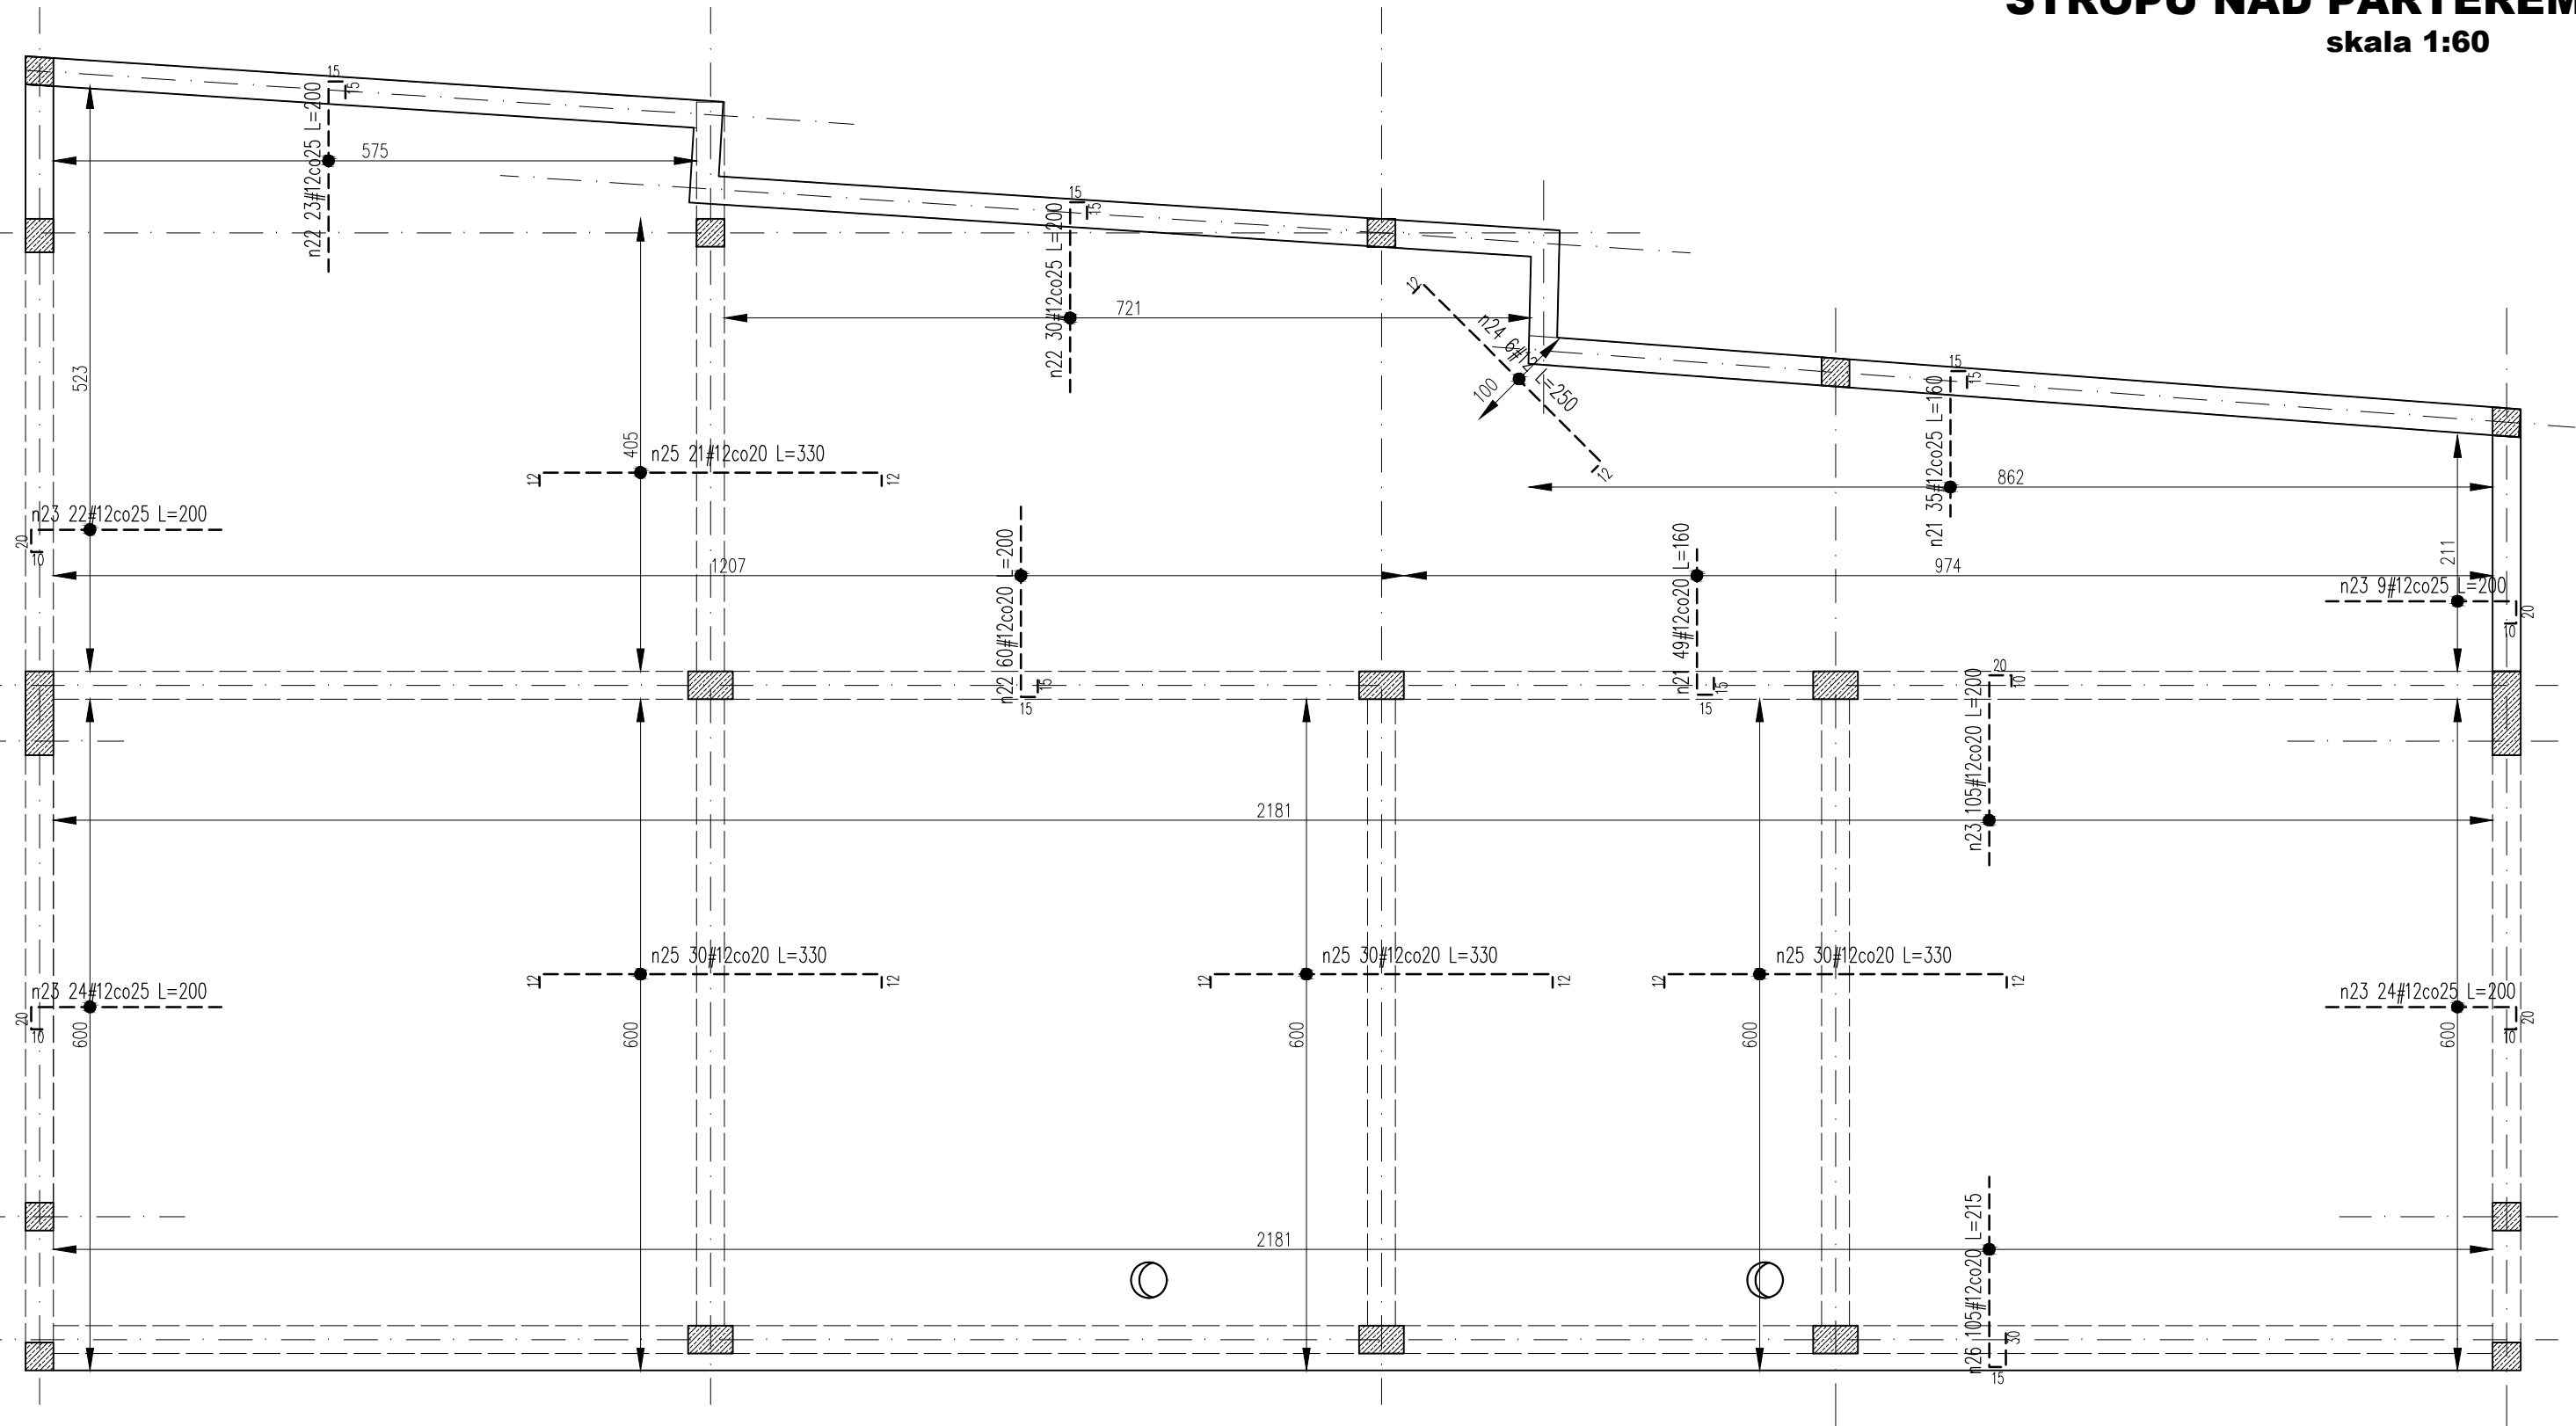

Beton C20/25 (B25)
Stal A-IIIIN B500SP(#)
Stal A-I St3S-B(Ø)

Uwagi:

Zagęścić zbrojenie wokół otworów
Wyciąć zbrojenie w miejscu otworów
Otulina 2,0cm

W zbrojeniu górnym zbrojenie rozdzielcze #8co20cm

PROJEKT	PRZEBUDOWA BUDYNKU GARAŻOWO-MAGAZYNOWEGO WRAZ ZE ZMIANĄ SPOSOBU UŻYTKOWANIA CZĘŚCI POMIESZCZEŃ ORAZ PRZEBUDOWA I ROZBUDOWA BUDYNKU GARAŻOWO-GOSPODARCZEGO WRAZ Z ZAGOSPODAROWANIEM TERENU; PROJEKTOWANA WIATA ŚMIETNIKOWA		DATA: 15.03.2023	
			BRANŻA	KONSTRUKCJA
			PROJEKT WYKONAWCZY	
			NR RYS.	14
RYSUNEK	ZBROJENIE GÓRNE STROPU NAD PARTEREM		REWIZJA	0
			SKALA	1:60
PROJEKTANT	mgr inż. KRZYSZTOF STRYCZEK	upr. nr PDL/0091/P00K/09	podpis	