



RZUT PARTERU

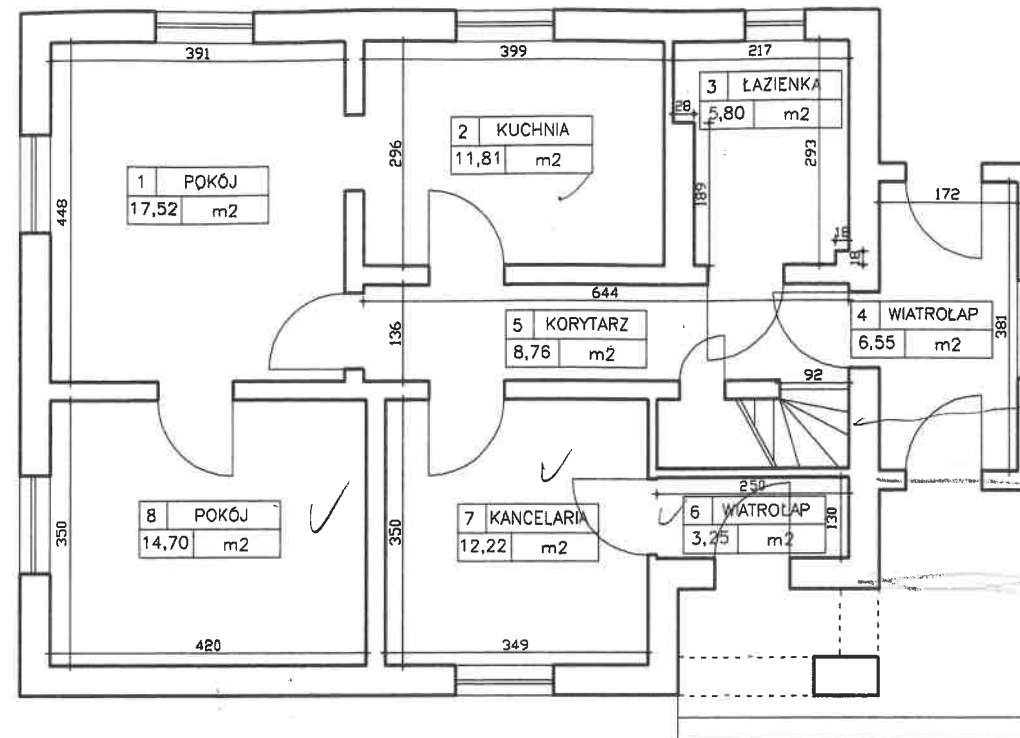


ul. sk
0,92 x 2,7 =
= 2,48

O G Ó Ł E M : 80,61m2

RZUT PIWNIC

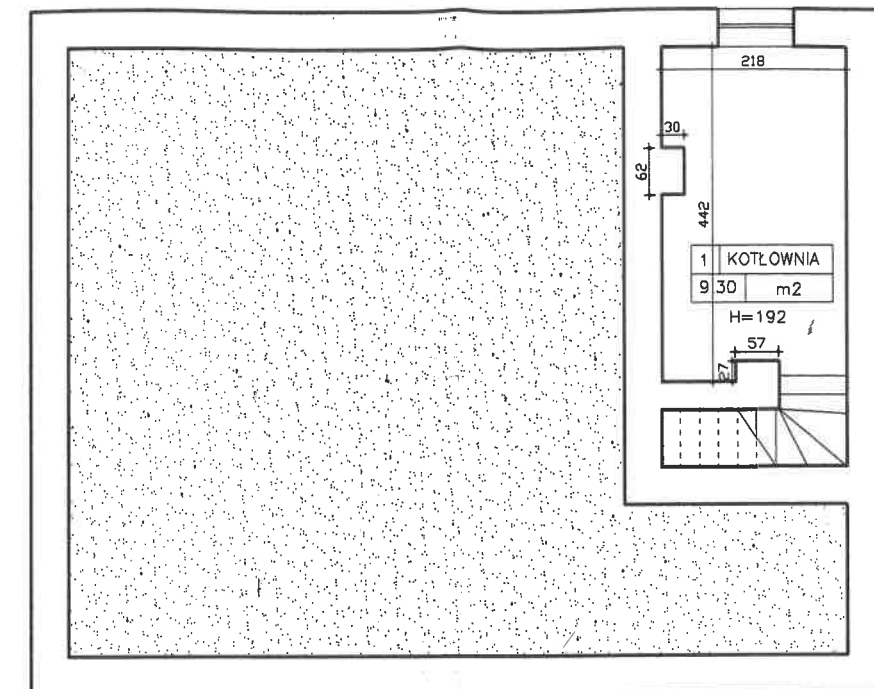

to + 7,2
kl. seh 2,1
9,3

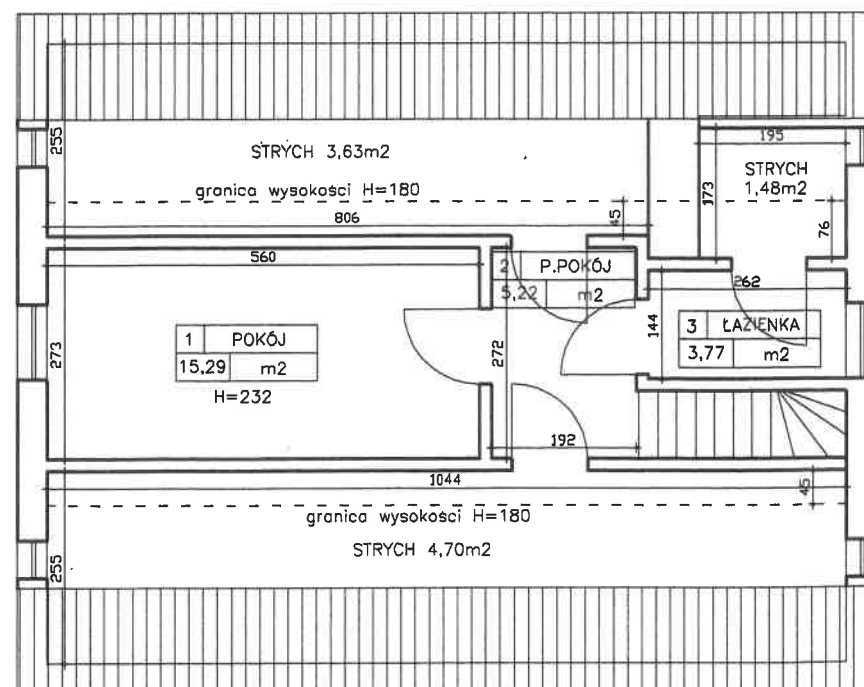

O G Ó Ł E M : 24,28m2

mgr inż. Daniel Gromek

Uprawnienia budowlane do kierowania
robotami budowlanymi bez ograniczeń
w specjalności: konstrukcyjno-budowlanej
nr ewid. upr.: POM/110/OWOK/07
nr ewid. POIB: POM/BO/0275/07

RZUT KONDYGNACJI		SKALA: 1:100
BRANŻA	SZKIC BUDOWLANY	DATA: V.2006
OBIEKT	BUDYNEK MIESZKALNY	
ADRES BUDOWY	LEŚNICZÓWKA PAROSZYNEK	
AUTOR OPRACOWANIA	mgr inż. Daniel Gromek	PODPIS: <i>[Signature]</i>
 DEBEX ZAKŁAD USŁUG DOKUMENTACYJNYCH B U D O W N I C T W A		01