
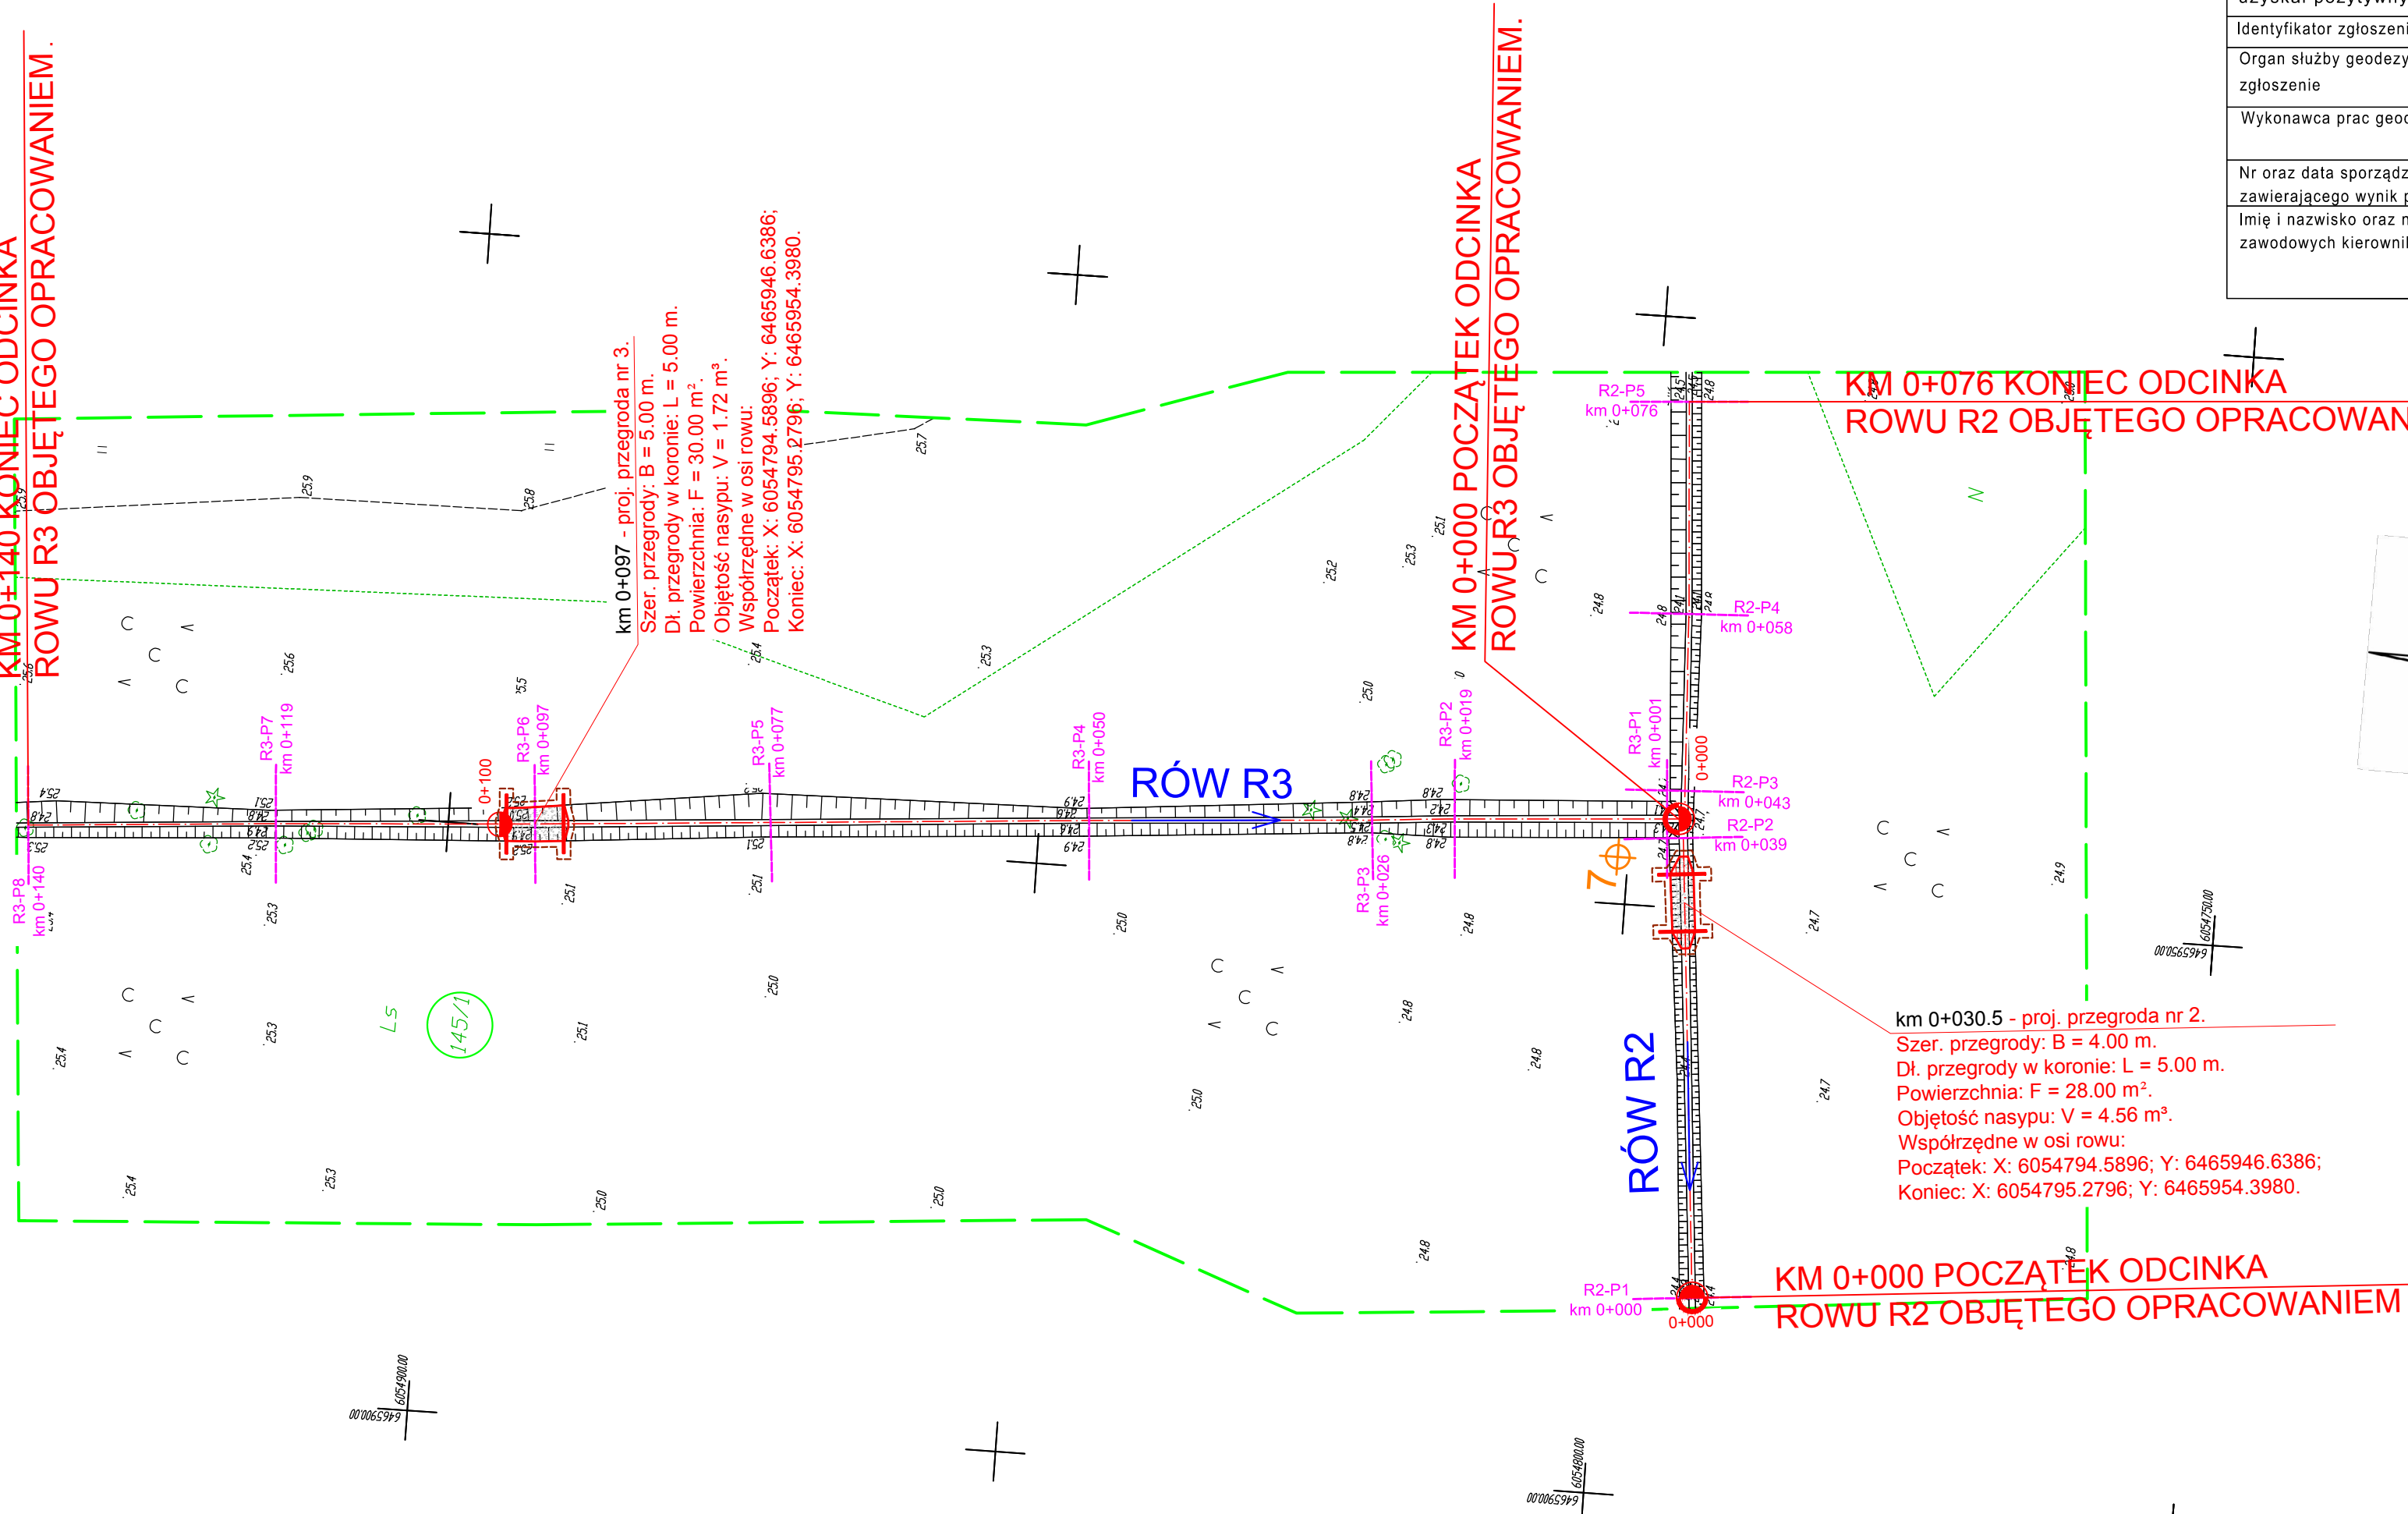


Identyfikator zgłoszenia prac geodezyjnych	6640.3127.2020
Organ służby geodezyjnej, który otrzymał zgłoszenie	Starosta Powiatu Słupskiego
Wykonawca prac geodezyjnych	ZENERIS Projekty Sp. z o. o. ul. Paderewskiego 7, 61-770 Poznań Adres do korespondencji: ul. Paderewskiego 6, 61-770 Poznań
Nr oraz data sporządzenia dokumentu zawierającego wynik pozytywnej weryfikacji	
Imię i nazwisko oraz nr uprawnień zawodowych kierownika prac	<del>GEODETA UPRAWNIENY</del> <del>inż. Przemysław Skóra</del> <del>upr. nr 22770 tel. 504 505 285</del>

MAPA DO CELÓW PROJEKTOWYCH Arkusz nr 2 (8)	
Oznaczenie kancelaryjne zgłoszenia pracy geodezyjnej	6640.3127.2020
Nazwa Województwa	Pomorskie
Nazwa Powiatu	Ślęski
Nazwa Gminy	Głównyce
Jednostka ewidencyjna	identyfikator
	221204_2
Obręb ewidencyjny	identyfikator
	221204_2.0017
Działka ewidencyjna	identyfikator
	Rzuszcz
Skala mapy	1:500
Nazwa układu współrzędnych	prostokątnych płaskich układu wysokości
Oznaczenie i informację o służebnościach gruntowych mających wpływ na zagospodarowanie gruntów, zlokalizowanych w granicach projektowanej inwestycji	Mapa wykonana bez ustalenia obciążeń służebnościami gruntowymi ujawnionymi w księgach wieczystych
Oznaczenie granic obszaru, który był przedmiotem aktualizacji	brak
Elementy, które nie stanowią treści mapy zasadniczej zgodnie z rozporządzeniem w sprawie bazy danych obiektów topograficznych oraz mapy zasadniczej	brak
ARKUSZ MAPY	6.226.16.04.2.1., 6.226.16.04.2.3
<p>Mapa powstała na podstawie pomiaru bezpośredniego sytuację – wysokościowego oraz mapy numerycznej pożytecznej z Praga. Przedmiot mapy jest wykreślony na podstawie numeracji mapy ewidencyjnej.</p> <p>Nie wyklucza się istnienia w terenie innych niż wykazanych na niniejszej mapie urządzeń podziemnych, które nie były zgłoszone do inwentaryzacji, lub o których brak jest informacji w instytucjach branżowych.</p> <p>Stan aktualny na dzień 16.10.2020r.</p>	
<div>  <div> <p><b>ZENERIS PROJEKTY SP. Z O. O.</b></p> <p>UL. PADEREWSKIEGO 7, 61 - 770 POZNAŃ</p> <p>ADRES DO KORESpondENCJI:</p> <p>UL. PADEREWSKIEGO 8, 61 - 770 POZNAŃ</p> <p>Nazwa i nazwisko wykonawcy oraz podpis osoby reprezentującej wykonawcę</p> </div> </div> <div> <p><b>GEODETA UPRAWNIENY</b></p> <p><i>inż. Przemysław Skóra</i></p> <p>upr. nr 22770 tel. 504 505 266</p> <p>imię i nazwisko, nr uprawnień oraz podpis geodety uprawnionego, który opracowywał mapę</p> <p>Praga: Punkty osnowy geodezyjnej są prawnie chronione na podstawie art.15 ust.3 ustawy z dnia 17 maja 1989r. - Prawo Geodezyjne i Kartograficzne.</p> </div>	



**LEGENDA:**

- budowa przegrady
- granica opracowania  
= granica inwestycji  
= obszar oddziaływania inwestycji
- oś rowu/kilometraż
- przekroje poprzeczne
- zasypanie
- działki objęte inwestycją
- granice i numery działek
- odwierty geologiczne

 <p><b>Fundusze Europejskie</b> Infrastruktura i Środowisko</p>	  <p><b>Zielony Ład Europejski</b> Europejski Fundusz Rolny Europejski Fundusz Regionalny</p>	<p><b>Unia Europejska</b> Fundusz Spójności</p> 
<p>JEDNOSTKA PROJEKTOWA: <b>ZENERIS PROJEKT S. Z O. O.</b> UL. PADEREWSKIEGO 7, 61-770 POZNAŃ ADRES DO KORESPONDENCJI: UL. PADEREWSKIEGO 8, 61-770 POZNAŃ</p>		
		
<p>NAZWA INWESTYCJI: <b>WYKONANIE DOKUMENTACJI TECHNICZNEJ PRZEGRÓD W OBSZARZE NATURA 2000 TORFOWISKO POBOLECZE PLH220042</b></p>		
<p>INWESTOR: SKARB PAŃSTWA REZERWOWY DYREKTOR CHRONRY ŚRODOWISKA W GDAŃSKU UL. CHMIELNA 54/57 80-748 GDAŃSK</p>	<p>ADRES INWESTYCJI: JEDNOSTKA EWID.: 221204_2 OBRĘB: 014 POBLICZNO, 021 RZUSZCZEG GMINA: GŁOWCZYCE POWIAT: ŚLĄSKI WOJEWÓDZTWO: POMORSKIE</p>	
<p>NR UMOWY: <b>NR 54/2020 Z DNIA 18.09.2020 r.</b></p>		
<p>NR PROJEKTU: <b>2020/23</b></p>	<p>STADIUM: <b>PROJEKT WYKONAWCZY</b></p>	
<p>PROJEKTANT: mgr inż. MICHAŁ PAWLIK upr. w spec. inż. hydrotech. nr WKP/0105/POCH18</p>	<p>PODPIS: </p>	
<p>SPRAWDZAJĄCY mgr inż. ŁUKASZ URBAŃSKI upr. w spec. inż. hydrotech. nr WKP/0381/POCH19</p>	<p>PODPIS: </p>	
<p>OPRACOWUJĄCY: mgr inż. ALEKSANDRA GRZEMSKA</p>	<p>PODPIS: </p>	
<p>TYTUŁ RYSUNKU:</p>		
<p><b>PROJEKT ZAGOSPODAROWANIA TERENU -</b></p>		
<p><b>PRZEGRODA NR 2 I 3</b></p>		
<p>DATA: 11.2020 r.</p>	<p>SKALA: 1:500</p>	<p>NR RYSUNKU: <b>2.2</b></p>
<p>NR STRONY:</p>		<p></p>