


Poz.1.1 Dźwigar (14 szt.)

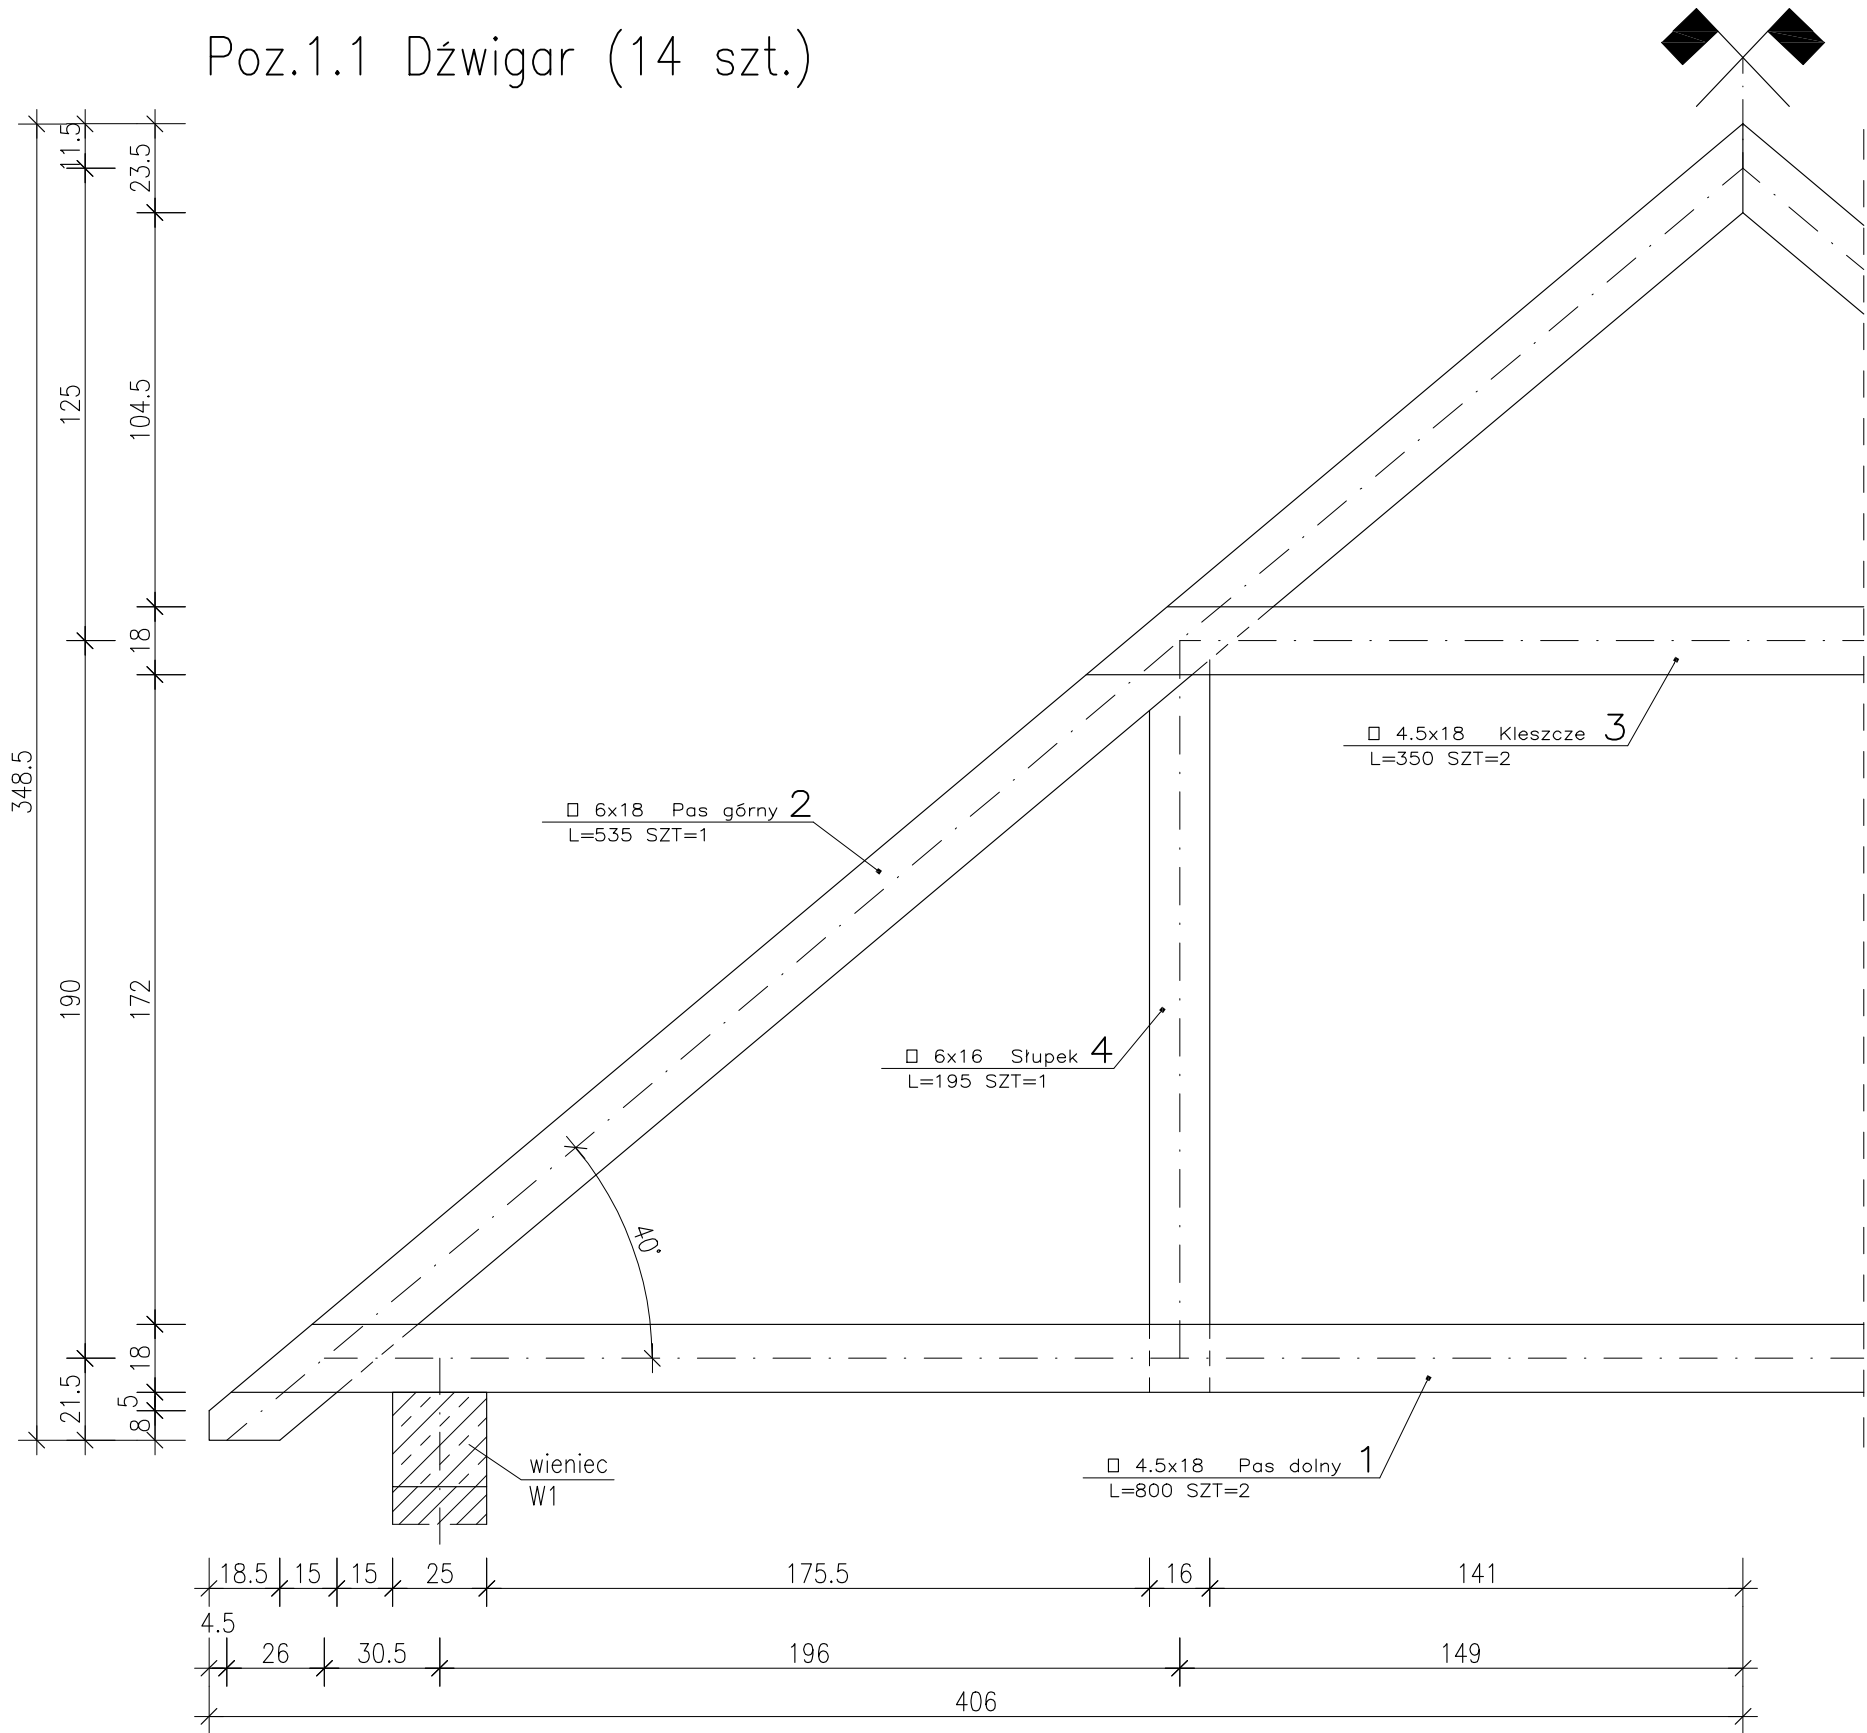

ZESTAWIENIE DREWNA

Lp.	rodzaj profilu	nazwa	pozycja	nr.el	długość [cm]	klasa	sztuk	objętość [m3]	masa [kg]
1	□ 4.5x18	Pas dolny	1.1	1	800	C 24	2	0.12	66
2	□ 4.5x18	Kleszcze	1.1	3	350	C 24	2	0.06	33
3	□ 6x16	Słup	1.1	4	195	C 24	2	0.04	22
4	□ 6x18	Pas górny	1.1	2	535	C 24	2	0.12	66
SUMA :								0.34	187
SUMA (WYKONAĆ x14) :								4.76	2618

Rozpatrywać razem z rys. architektonicznymi, branżowymi oraz gabarytowymi i zbrojeniowymi przyległych elementów konstrukcyjnych.

etap:	PROJEKT TECHNICZNY		
nazwa inwestycji:	BUDOWA BUDYNKU ADMINISTRACYJNEGO ORAZ ZBIORNIKA BEZODPŁYWOWEGO NA NIECZYSTOŚCI CIEKŁE		
adres inwestycji:	Marianowo, 64-410 Sieraków <sup>dz. nr ewid.:</sup> 553 (część)		
inwestor:	Nadleśnictwo Sieraków    adres: Bucharzewo 153, 64-410 Sieraków		
nazwa rysunku:	Poz.1.1 Dźwigar, zestawienie drewna		
konstruktor:	mgr inż. Małgorzata Galas-Siemieniak    upr. nr 95/P/99		
asystent konstruktora:	mgr inż. Filip Kwiatkowski		
wszelkie prawa zastrzeżone VOWIE STUDIO PLUS kopiowanie oraz udostępnianie bez zgody autorów zabronione			

ZESTAWIENIE DREWNA

Lp.	rodzaj profilu	nazwa	pozycja	nr.el	długość [cm]	klasa	sztuk	objętość [m3]	masa [kg]
1	□ 4.5x18	Krokiew skrajna	1.2.1	5	535	C 24	4	0.16	88
2	□ 4.5x18	Belka poprzeczna	1.2.2	6	75	C 24	40	0.4	220
SUMA :								0.56	308

**VOWIE STUDIO**  
al. Jana Pawła II 20  
64-500 Szamotuły  
61 292 28 21/61 293 21 44  
www.vowie.com.pl  
biuro@vowie.com.pl

skala:  
1:20  
nr rysunku:  
**K6**  
data:  
13.11.2024