


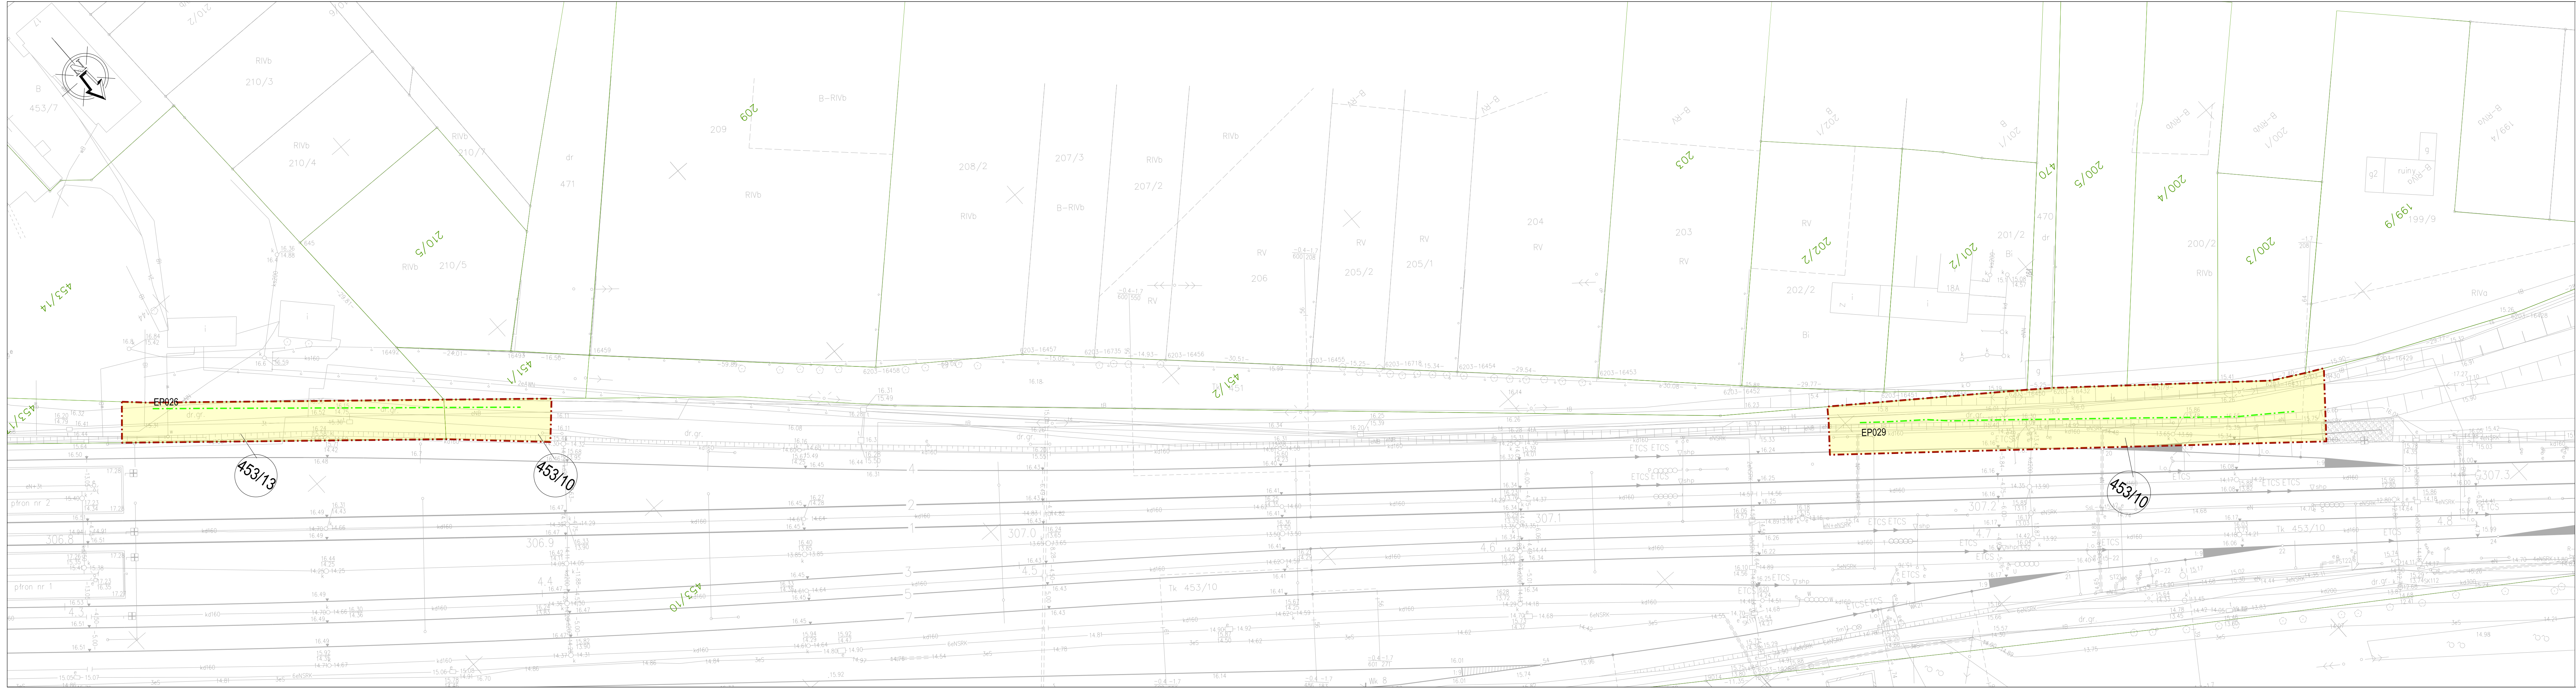

LEGENDA:

granicz dźwięk ewidencyjnych

zakres inwestycji

stan istniejący

projektowane ekrany akustyczne

rozbiórki infrastruktury towarzyszącej

rozbiórka budynku

działka ewidencyjna objęta zakresem inwestycji

drzwi wyjście ewakuacyjne

Własność albo użytkowanie wieczyste PKP S.A. lub PKP PLK S.A. - art. 8§ ust.6

Tereny dróg publicznych planowanych do nieodpłatnego zajęcia - art. 8§a ust.1

Zajęcie w ramach ograniczenia w korzystaniu - art. 8§ ust.1 pkt. 6

Przedstawione rozwiązania techniczne służą do określenia zajętości terenu niezbędnego do realizacji niniejszej inwestycji

POMORSKI URZĄD WOJEWÓDZKI W GDAŃSKU

WYDZIAŁ INFRASTRUKTURY

Załącznik nr 1 ark. 9
do decyzji Wojewody Pomorskiego
nr WI-V.747.8.1.2026.ZS

INWESTOR

PKP Polskie Linie Kolejowe S.A.
ul. Targowa 74
03-734 Warszawa

JEKONSTRUKCJA PROJEKTOWA

TPF Sp. z o.o.
ul. Postępu 14B
02-676 Warszawa

NAZWA PROJEKTU

Opracowanie dokumentacji projektowej na budowę ekranów akustycznych wraz z pełnieniem nadzoru autorskiego w ramach zadania pn.
„Ograniczenie oddziaływania akustycznego na środowisko oddziałów linii kolejowej E-65 Warszawa-Gdynia zlokalizowanych w granicach województwa pomorskiego oraz przywrócenia środowiska do stanu właściwego na liniach kolejowych nr 9 od km 236,900 do km 328,120 oraz nr 202 od km 00,000 do km 26,000”

NAZWA ZAMIERZENIA BUDOWLANEGO

Budowa ekranów akustycznych na liniach kolejowych nr 9 od km 236,900 do km 328,120 oraz nr 202 od km 00,000 do km 26,000 wraz z infrastrukturą towarzyszącą

TYTUŁ RYSUNKU

ZALĄCZNIK NR 1 - MAPA PRZEDSTAWIAJĄCA ISTNIEJĄCE UZBROJENIE TERENU, PROPONOWANĄ LOKALIZACJĘ EKRANÓW AKUSTYCZNYCH Z ZANIECZNIENIEM TERENU NIEZBĘDNEGO DLA PLANOWANYCH OBIEKTÓW ORAZ OZNACZENIEM TERENU OBJĘTEGO INWESTYCJĄ

STADIUM

Wniosek o ULLK

DATA

12.2025

SKALA

1:500

VERBIA

1

NR RYSUNKU

09