


SKALA 1:500

Układ odniesienia: PL-ETRF89, układ wsp. płaskich: PL-2003, transformacja: 2003, układ współrzędnych: PL-KRZYWIEC


Sekcje mapy: 8.193.14.06.1.1, 8.193.14.06.1.2

PLAN ZAGOSPODAROWANIA TERENU PRZY PLACU PRZED WEJŚCIEM GŁÓWNYM DO PODLASKIEGO URZĘDU WOJEWÓDZKIEGO PRZY UL. MICKIEWICZA 3 W BIAŁYMSTOKU 1:500

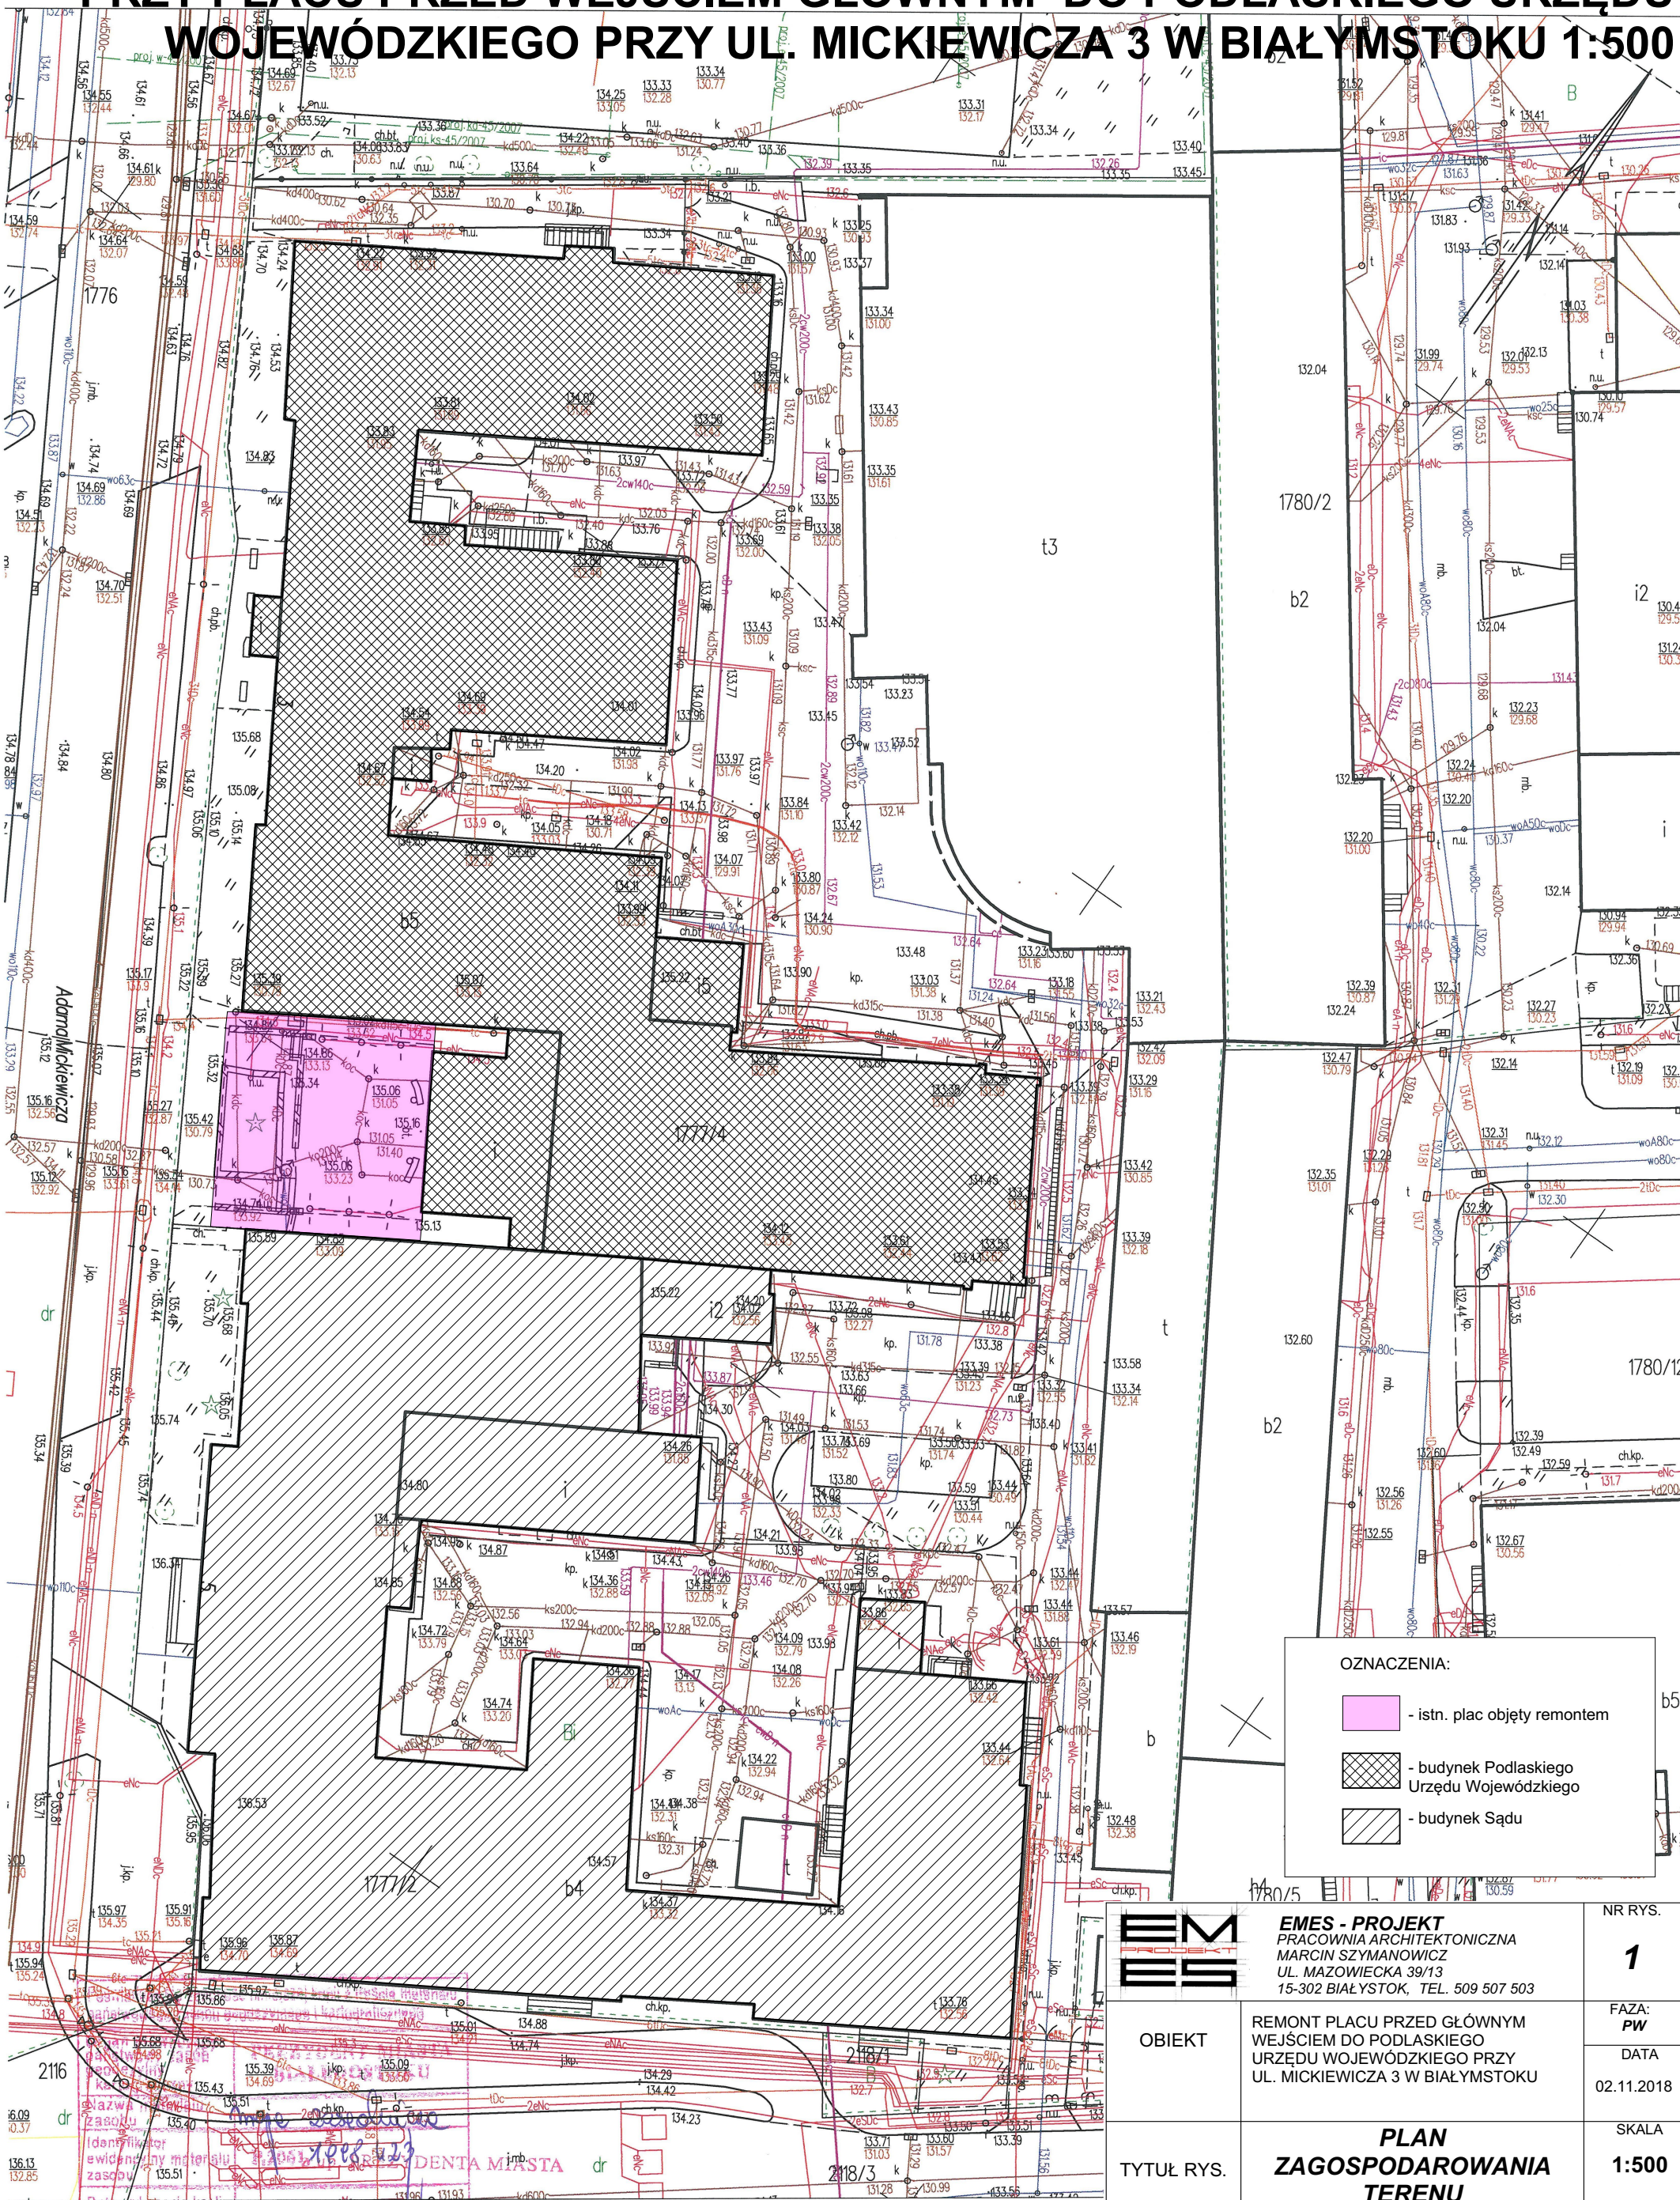

OZNACZENIA:

- istn. plac objęty remontem
- budynek Podlaskiego Urzędu Wojewódzkiego
- budynek Sądu

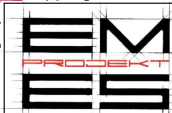

EMES - PROJEKT
PRACOWNIA ARCHITEKTONICZNA
MARCIN SZYMANOWICZ
UL. MAZOWIECKA 39/13
15-302 BIAŁYSTOK, TEL. 509 507 503

NR RYS.
1

OBIEKT	REMONT PLACU PRZED GŁÓWNYM WEJŚCIEM DO PODLASKIEGO URZĘDU WOJEWÓDZKIEGO PRZY UL. MICKIEWICZA 3 W BIAŁYMSTOKU	FAZA: PW	
		DATA	02.11.2018
TYTUŁ RYS.	PLAN ZAGOSPODAROWANIA TERENU	SKALA	1:500
ARCHITEKTURA OPRACOWAŁ	MGR INŻ. ARCH. MARCIN SZYMANOWICZ	UPR. NR	PODPIS
ARCHITEKTURA PROJEKTANT	MGR INŻ. ARCH. JERZY ŁUCKI	UPR. NR BŁ/130/88	PODPIS

Sporządził (a) wydruk: Joanna Ignatowicz

22 LIS. 2017

Mejski Ośrodek Dokumentacji

Główny Wydział Kartograficzny