



FRAGMENT RZUT DACHU

skala 1:250

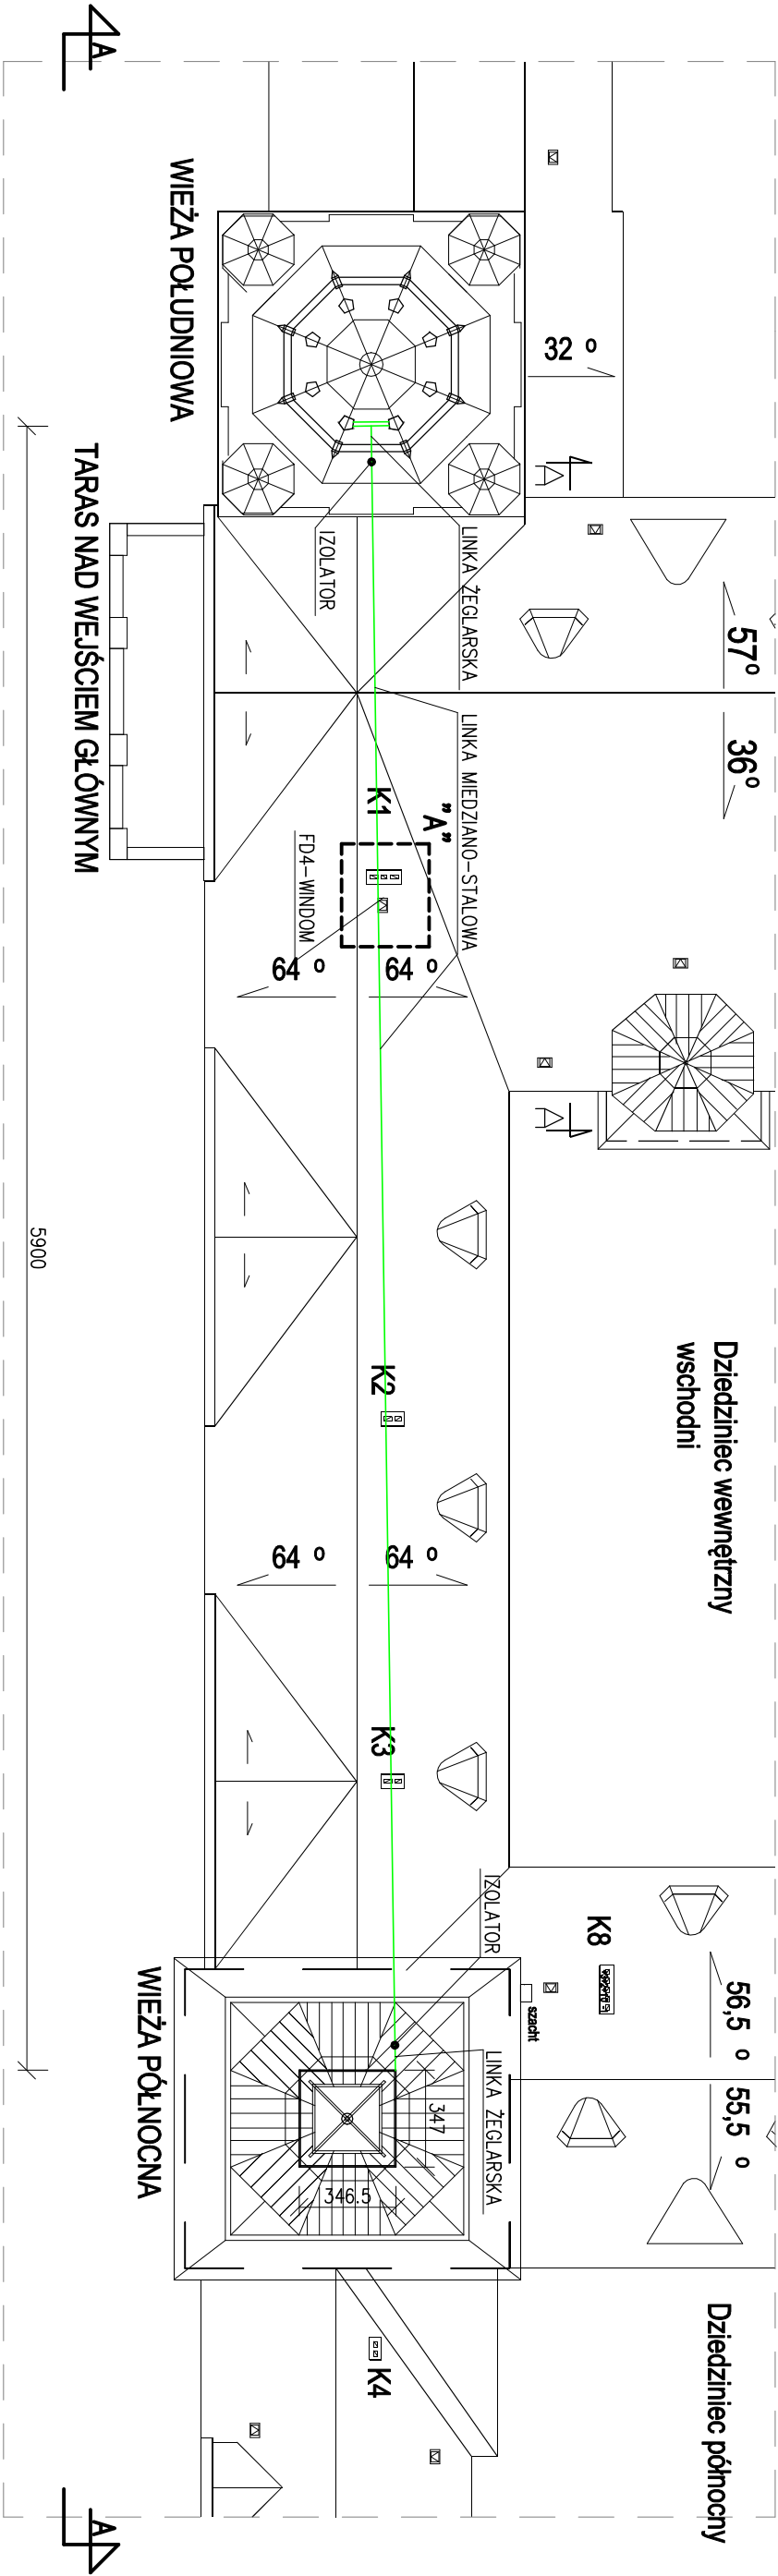

WIDOK A-A

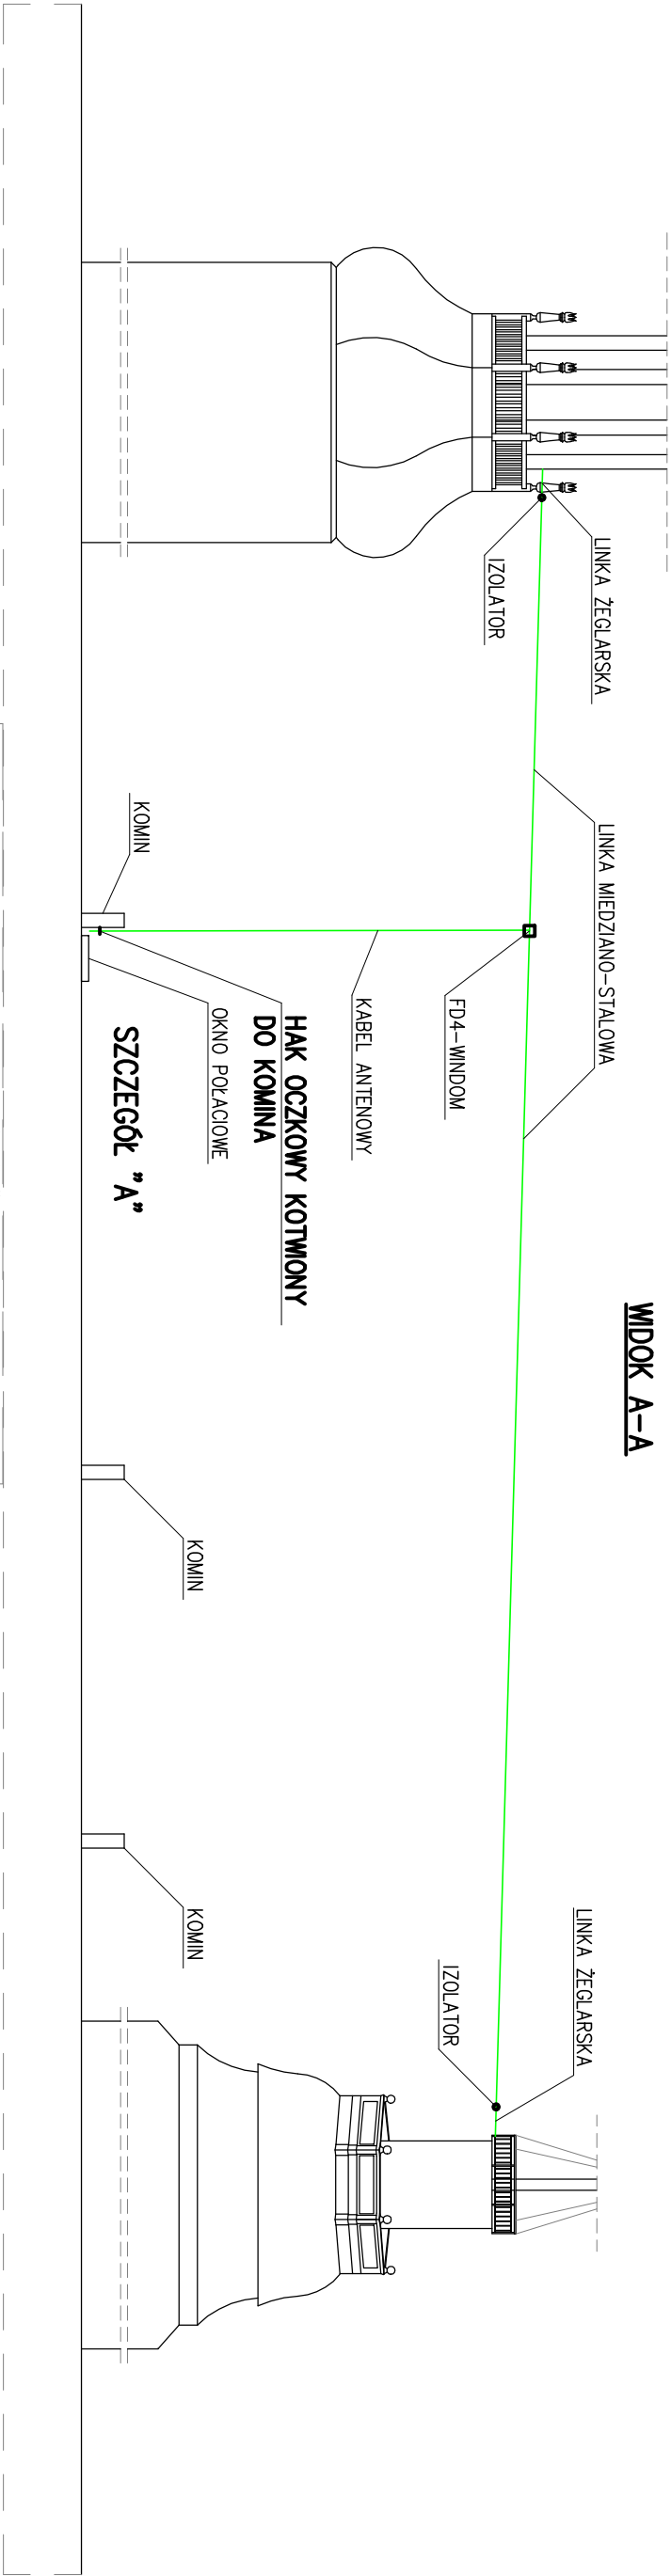


HAK OCZKOWY



SZCZEGÓŁ "A"

skala 1:25

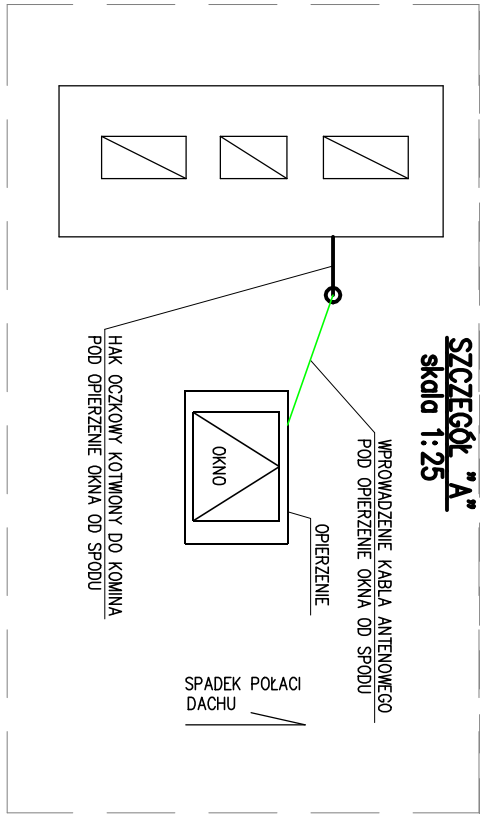

Jednostka projektowa:				Inwestor:			
RH RHprojekt 71-531 Szczecin; ul. Niedźza 20/10 NIP 851-190-35-17 REGON 810756515 tel. +48 903 199 883 email rhprojekt@gmail.com				Zachodniopomorski Urząd Wojewódzki w Szczecinie			
				ul. Wały Chrobrego 4, 70-502 Szczecin			
FUNKCJA				Nazwa elementu projektu budowlanego:			
Projektant: mgr inż. Romuald Hałas				PROJEKT TECHNICZNY			
UPRAWNIENIA				Nazwa zamierzenia budowlanego:			
mgr inż. Romuald Hałas				MONTAŻ ANTENY LINKOWEJ DO SYSTEMU OSTRZEGANIA			
PODPIS				I ALARMOWANIA LUDNOŚCI O ZAGROZENIACH Z POWIETRZA			
Adres:				Typu rysunku:			
ul. Wały Chrobrego 4, 70-502 Szczecin				FRAGMENT RZUTU DACHU			
Branża: BUDOWLANA				Skala:			
Data:				1:250, 1:25			
Rys. nr:				18.11.2025 r.			
2							