

RZUT PARTERU -
INWENTARYZACJA


SKALA 1:50

ZESTAWIENIE POMIESZCZEŃ

| Numer | Nazwa | Powierzchnia |
|-------|-------------|-----------------------|
| 0.1 | Poczekalnia | 6,67 |
| 0.2 | Kancelaria | 8,27 |
| 0.3 | Pokój | 19,95 |
| 0.4 | Pokój | 19,61 |
| 0.5 | Wiatrołap | 7,48 |
| 0.6 | Korytarz | 5,50 |
| 0.7 | Łazienka | 5,04 |
| 0.8 | Kuchnia | 19,33 |
| 0.9 | Kotłownia | 5,18 |
| 0.10 | Pokój | 19,99 |
| 0.11 | Komunikacja | 4,31 |
| 0.12 | WC | 2,06 |
| | | 123,39 m ² |

OZNACZENIA

- elementy istniejące
- izolacja termiczna - do usunięcia
- wejście do budynku

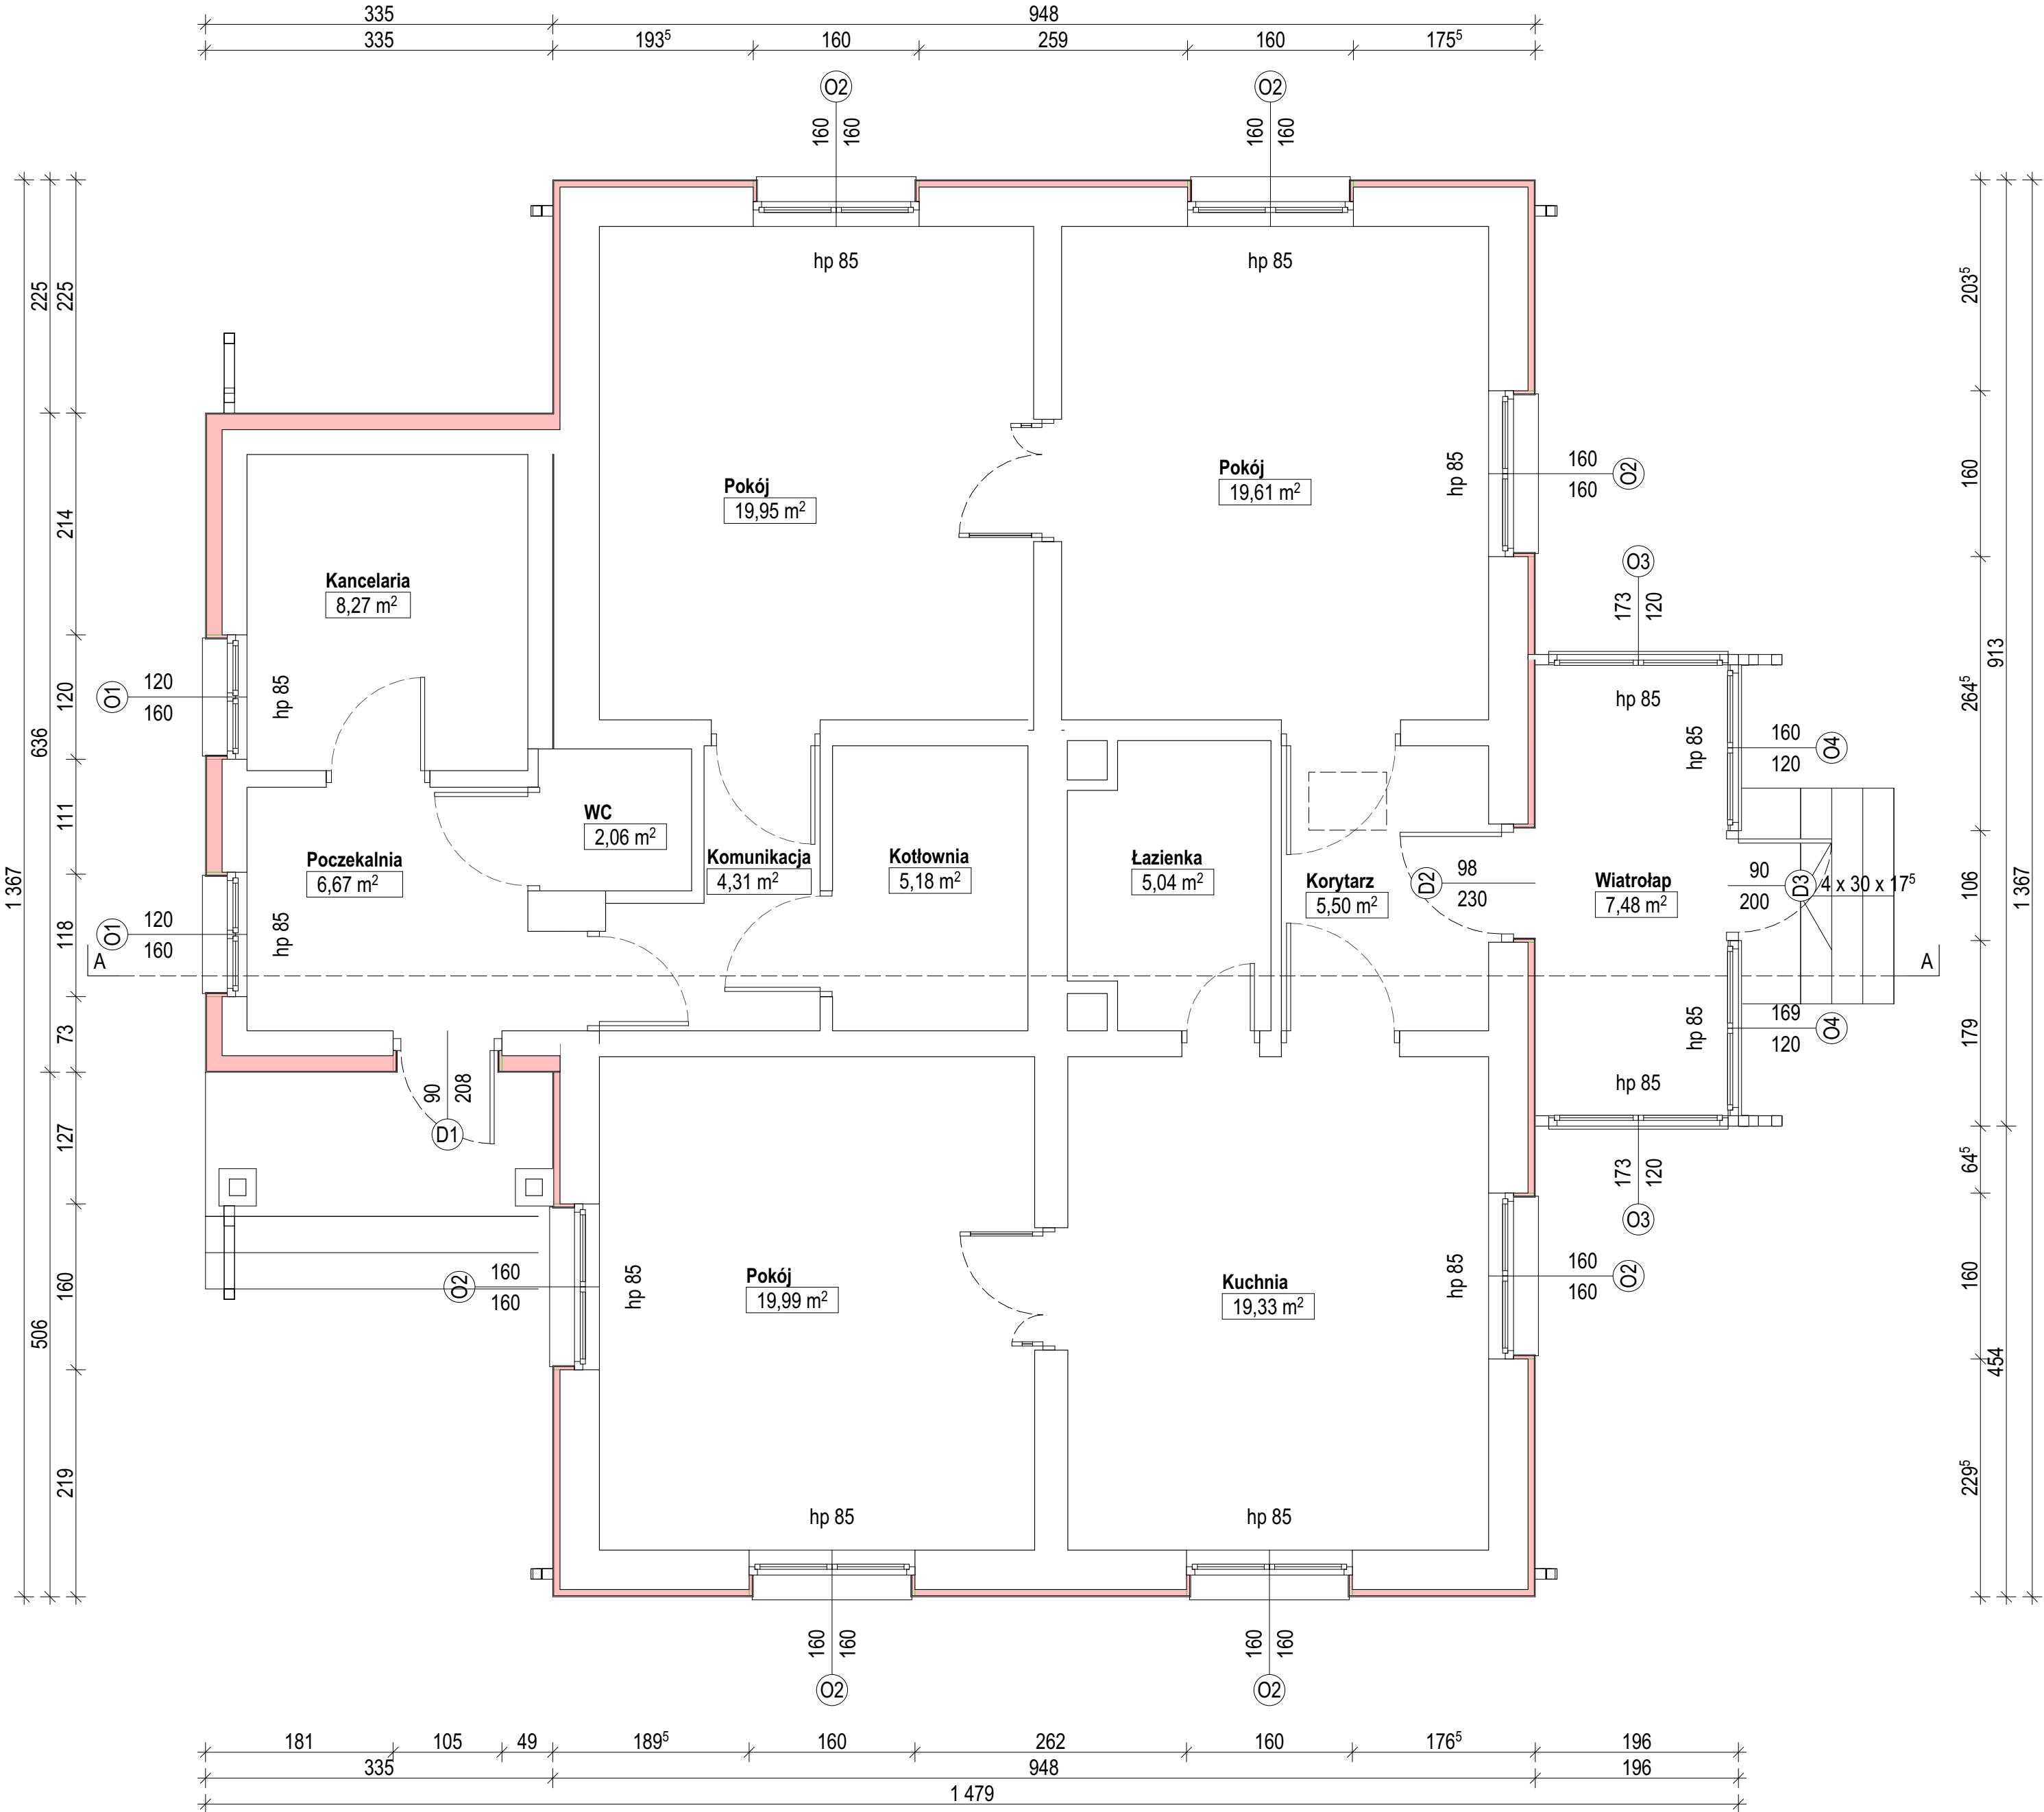

UWAGI

Wszystkie wymiary podano w cm.
Wymiary okien podano w świetle otworu.
Wymiary drzwi podano w świetle przejścia.
Wysokość parapetu podano od warstwy wykończeniowej posadzki.

1. Wszystkie wymiary sprawdzić na budowie. W razie niezgodności skontaktować się z projektantem.



JEDNOSTKA PROJEKTOWA
MMA PRACOWNIA ARCHITEKTURY
MONIKA KONCEWICZ

AL. WARSZAWSKA 102
LOK. 1
20-824 LUBLIN
kontakt@mmapracownia.pl
tel. 885 113 313

NAZWA I ADRES: TERMOMODERNIZACJA LESNICZÓWKI „WOJCIESZKÓW”
Marianów 21, 21-411 Wojcieszków
Działka ew. nr: 733/1
Jednostka ew.: 061110_2 Wojcieszków
Obręb ew.: 061110_2.0007 Marianów

FAZA PROJEKTU:

IN

NAZWA RYSUNKU: RZUT PARTERU - INWENTARYZACJA

SKALA:
1:50

INWESTOR: Nadleśnictwo Łuków
Ławki 56A, 21-400 Łuków

DATA:
10.2022

PROJEKTANT: mgr inż. arch. Monika Koncewicz
upr. bud. w specjalności architektonicznej do projektowania bez ograniczeń o nr: 179LBOKK/2016

NR RYS:
I-01

BRANŻA: Architektura

WSPÓLNE PRAWA ZASTRZEŻONE. KOPLOWANIE, PUBLIKOWANIE ORAZ WYKORZYSTANIE PROJEKTU DO JAKOŚKOWYCH WYNIKÓW GŁÓWNEJ WIEDZY I SZCZEGÓŁOWYCH JEST ZABRONIONE NA MOCY USTAWY O PRAWIE AUTORSKIM I PRAWACH POWIENNYCH.