


PARTER

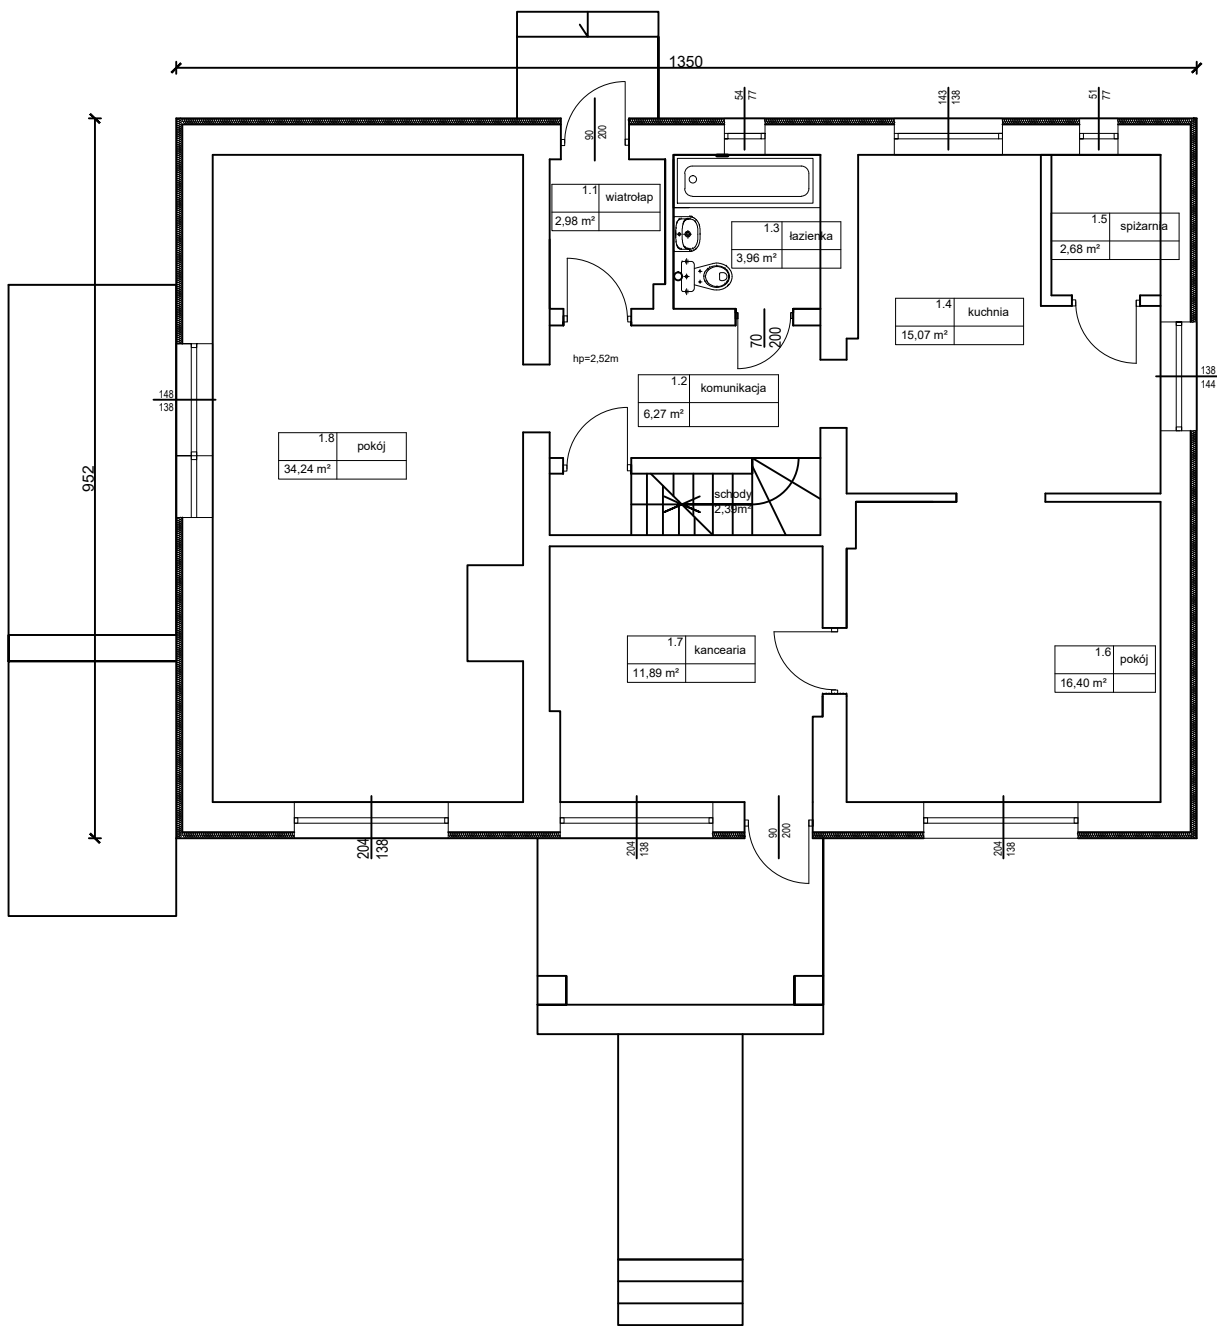

PPU Mar Bud Mariusz Borowski		www.projekty-budowlane.eu tel. 695 449 444, 24 275 50 12, e-mail: biuro@projekty-budowlane.eu	
NAZWA ZAM. BUDOWLANEGO: Przebudowa istniejącego budynku mieszkalnego na części działki nr 2305/18 położonej w obrębie Wielgie, gm. Wielgie			
NAZWA INWESTYCJI: Wydzielenie toalety w leśniczówce Wielgie			
INWESTOR: Nadleśnictwo Skrwilno, ul. Leśna 5, 87-510 Skrwilno			
FUNKCJA:	IMIĘ I NAZWISKO:	NR UPRAWNIEŃ:	PODPIS:
PROJEKTANT: inż. Mariusz Borowski tech. bud. Józef Górecki		MAZ/0094/ZHOK/10 84/86	
TYTUŁ RYSUNKU: RZUT PARTERU - INWENTARYZACJA			DATA: 07 - 2025 SKALA: 1:50
			BRANŻA / NUMER RYS.: 12