


LEGENDA:

- ŚCIANKI DZIAŁOWE Z PŁYT G-K
- PODWÓJNE OPLYTOWANIE
- KONSTRUKCJA ALUMINIOWA
- WYPEŁNIENIE WEŁNA MINERALNA

Obrys budynku:

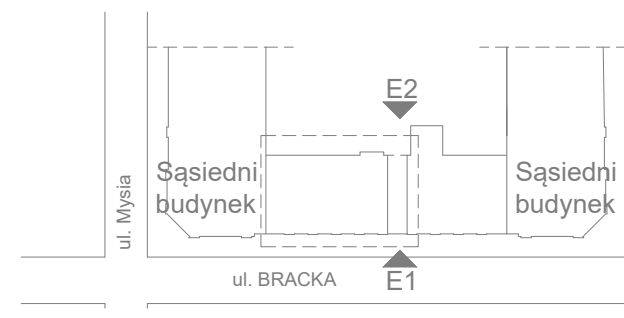

Nazwa i adres obiektu budowlanego:

**Ministerstwo Rodziny, Pracy i Polityki Społecznej**  
Bracka 4, 00-502 Warszawa

Faza projektu: **PROJEKT BUDOWLANY** Branża: **ARCHITEKTURA**

Temat opracowania: **RZUT PIĘTRA 4 - PROJEKT**

Data: **03.06.2024**

Projektował: **mgr inż. arch. Stanisław Rzepecki**

Specjalność: **architektoniczna do projektowania bez ograniczeń**

Skala: **1:50**

Nr: **A-3**

Podpis: **MA/064/19**