



Lokalizacja na kondygnacji:

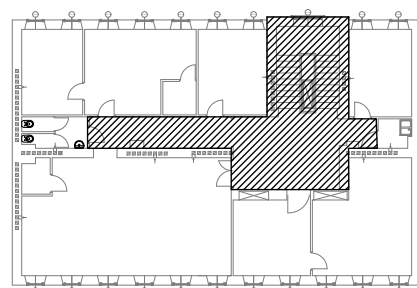

Obrys budynku:

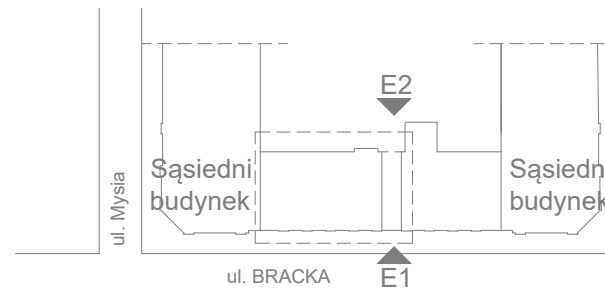

Nazwa i adres obiektu budowlanego:

Ministerstwo Rodziny, Pracy i Polityki Społecznej
Bracka 4, 00-502 Warszawa

Faza projektu:

PROJEKT TECHNICZNY

Branża:

ARCHITEKTURA

Temat opracowania:

RZUT PIĘTRA 2 - FRAGMENT

Data:

10.04.2024

Skala:

1:50

Nr:

A-4

Projektował: **mgr inż. arch. Stanisław Rzepecki**

Nr uprawnień

Podpis

Specjalność:
architektoniczna do projektowania bez ograniczeń

MA/064/19