


## RZUT DACHU

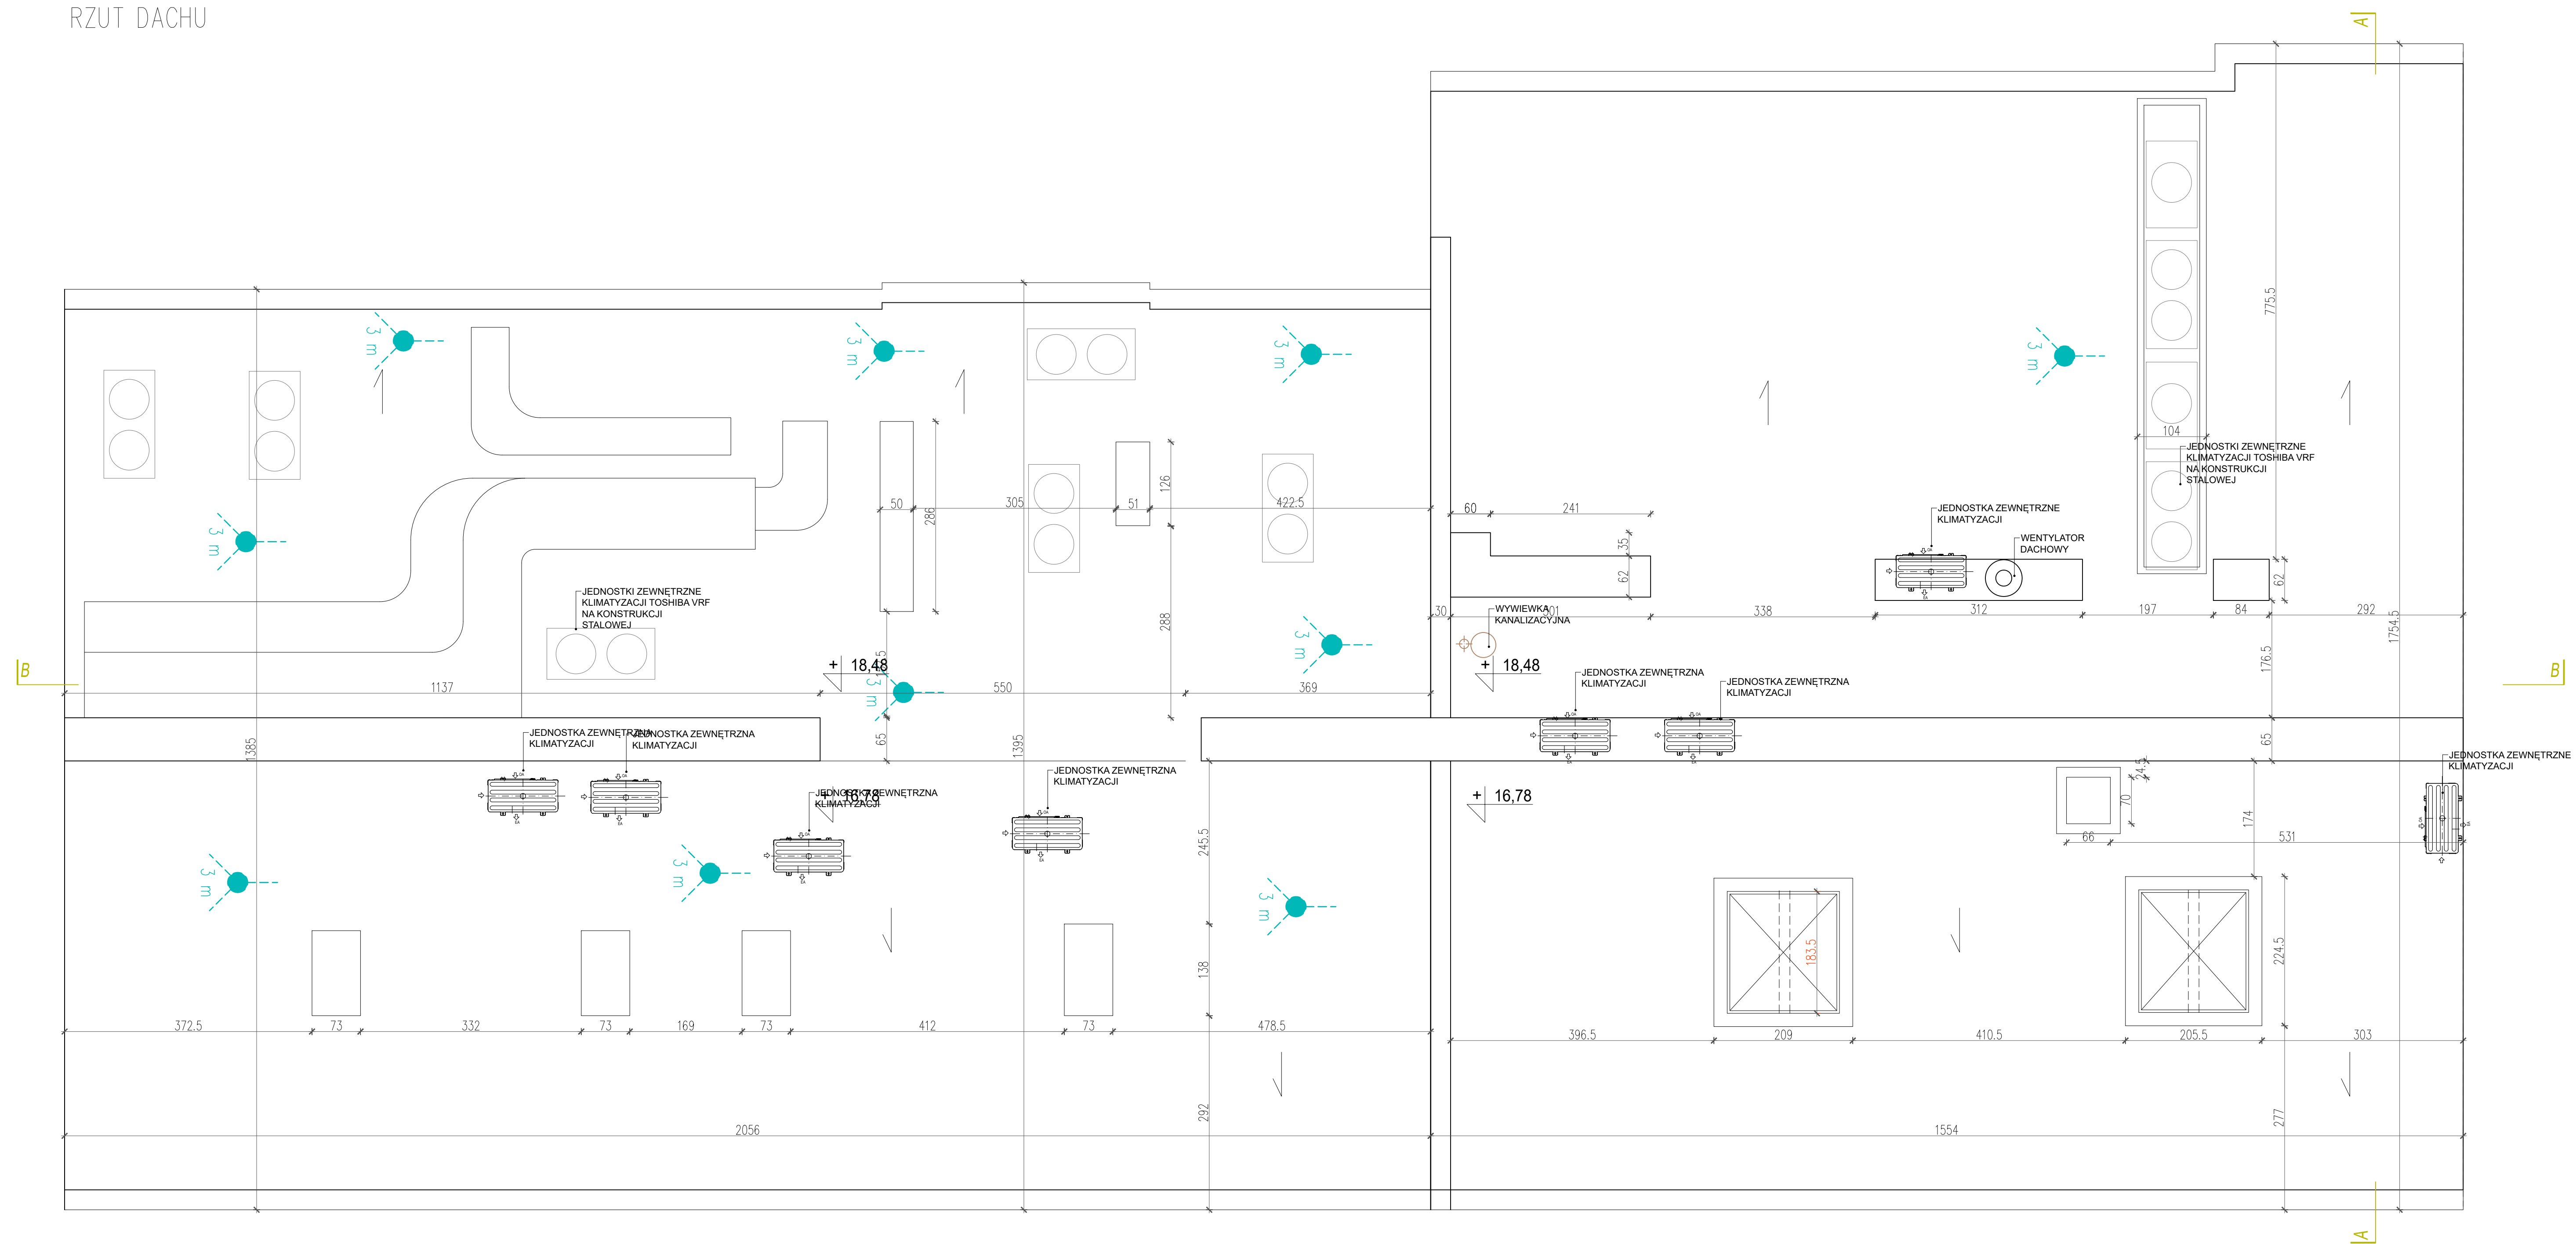

TEMAT		INWENTYRYZACJA	
ADRES INWESTYCJI		UL. BRACKA 4 KL.1, KL.2 00-502 WARSZAWA	
JEDNOSTKA PROJEKTOWA			
 <b>WWA</b> WILK ATELIER PRACOWNIA ARCHITEKTURY			
ARCHITECTA PROJEKTANT:		mgr in. arch. Klaudia Wilk upr.nr MA015/22, do projektowania bez ograniczeń w specjalności architektonicznej	
NUMER DOKUMENTU		DATA	
		INW	02.12.2024
BRANŻA	BUDOWLANA	TOM / ZESTAW I/I	SKALA 1:50
NAZWA RYSUNKU	RZUT DACHU	NR RYSUNKU	NR STRONY
		07	