

NAZWA OPRACOWANIA:

Projekt techniczny

TEMAT:

Budynek zaplecza technicznego ośrodka rehabilitacji

ADRES:

Poczek, dz. nr ew. 816, gm. Szudziałowo

INWESTOR:

*Nadleśnictwo Krynki z/s w Poczeku
Poczek 6D, 16-113 Szudziałowo*

OPRACOWAŁ:

*mgr inż arch. Marek Wojtecki
upr. do proj. w spec. architekt.
nr ewidenc. Nr BI/65/91*

BIURO PROJEKTOWE:

*AUTORSKA PRACOWNIA PROJEKTOWA- ARCHITEKT MAREK WOJTECKI
15-301 Białystok, ul. Mazowiecka 37 B lok. 12
Tel. 502 779 221. NIP 542-168-35-59*

BIAŁYSTOK. 10 września 2025 r

Spis treści:

1. opis techniczny
2. Projekt zagospodarowania
3. Płyta fundamentowa
4. Rzut przyziemia
5. Rzut więźby dachowej
6. Rzut dachu
7. Przekrój
8. Elewacje
9. Zbirnik na ścieki

Zakres prac:

Przewiezienie trzech kontenerów (własność nadleśnictwa) na odległość 3 km i ustawienie na projektowanej płycie fundamentowej.

Rozebranie części ścian.

Zaślepienie części otworów okiennych materiałem z odzysku (płyta warstwowa)

Wykonanie nowych ścian działowych gk

W pom. 1/2 płyty z folią ołowianą 0.5 mm(będzie ustawiony mały rentgen weterynaryjny-to jest ośrodek rehabilitacji ptaków)

W pom. 1/2 drzwi przesuwne z folią ołowianą 0.5 mm

Pozostałe drzwi z odzysku

Posadzka wylewana żywiczna typu plastidur

WC ściany panel łazienkowy syntetyczny do wys 2m

Sufit płyta gk

Zadaszenie drewniane pokrycie blachodachówka

Montaż 3 wywietrzaków WLO 150

Malowanie wewnętrzne całości farbą akrylową

Odmalowanie ścian na zewnątrz farbą olejną

mgr inż arch. Marek Wojtecki

upr. do proj. w spec. architekt.

nr ewidenc. Nr BI/65/91


MAPA DO CELÓW PROJEKTOWYCH

Oznaczenia kancelaryjne zgłoszonej pracy geodezyjnej (KERG)		Nr Rob. Wyk.: 256/2025 KERG: GKN.I.6642.6.1036.2025
MIEJSCOWOŚĆ		POCZOPEK
Jednostka ewidencyjna	Identyfikator nazwa	201110_2 SZUDZIAŁOWO
Obręb ewidencyjny	Identyfikator nazwa	201110_2.0023 POCZOPEK
SKALA MAPY		1:500
Nazwa układu współrzędnych	prostokątnych płaskich wysokościowych	Ukl. 2000 PL-EVRF2007-NH (Amsterdam)
Oznaczenie granic obszaru, który był przedmiotem aktualizacji - (mapa aktualna w zasięgu)		
Oznaczenie i informacje o służebnościach gruntowych mających wpływ na zagospodarowanie gruntów zlokalizowanych w granicach projektowanej inwestycji*		Mapa do celów projektowych bez ustaleń obciążeń służebnościami gruntowymi
Oznaczenie i symbol konturu użytku gruntowego, który nie jest ujawniony w bazie danych ewidencji gruntów i budynków		Brak
data opracowania mapy: 24.06.2025		ark. mapy zasadn.: 8.195.18.23.1.1, 8.195.18.23.1.3
INFORMACJA O PUNKTACH OSNOWY PODSTAWOWEJ I SZCZEGÓŁOWEJ W GRANICACH OPRACOWANIA		
Nr punktu - brak		----
Geo-Inwest USŁUGI GEODEZYJNE WYCENA NIERUCHOMOŚCI mgr inż. Łukasz Moździerski Os. Centrum 17 16-100 Sokółka		Geodeta Uprawniony mgr inż. Łukasz Moździerski Nr upr. 20428
NAZWA / imię i nazwisko Wykonawcy data i podpis osoby reprezentującej WYKONAWCĘ		Imię i nazwisko nr uprawnień oraz data i podpis geodety uprawnionego który opracował mapę
Pozza wykazanymi na niniejszej mapie urządzeniami podziemnymi nie wyklucza się istnienia w terenie urządzeń podziemnych, dla których brak było informacji branżowych i nie zostały odnalezione w terenie.		




Poświadczam, że niniejszy dokument został opracowany w wyniku prac geodezyjnych i kartograficznych, których rezultaty zawiera operat techniczny pozytywnie zweryfikowany. Jednocześnie informuję, że jestem świadomy odpowiedzialności kamej za złożenie fałszywego oświadczenia.


Identyfikator zgłoszenia prac geodezyjnych	GKN-I.6642.6.1036.2025
Organ służby geodezyjnej, który otrzymał zgłoszenie	Starosta Sokółski
Wykonawca prac geodezyjnych	GEO-INWEST Łukasz Moździerski Osiedle Centrum 17, 16-100 Sokółka
Nr oraz data sporządzenia dokumentu zawierającego wynik pozytywnej weryfikacji	data: 27.06.2025 r. GKN-I.6642.6.1036.2025_2
Imię i nazwisko oraz nr uprawnień zawodowych kierownika prac	Łukasz Moździerski 20428

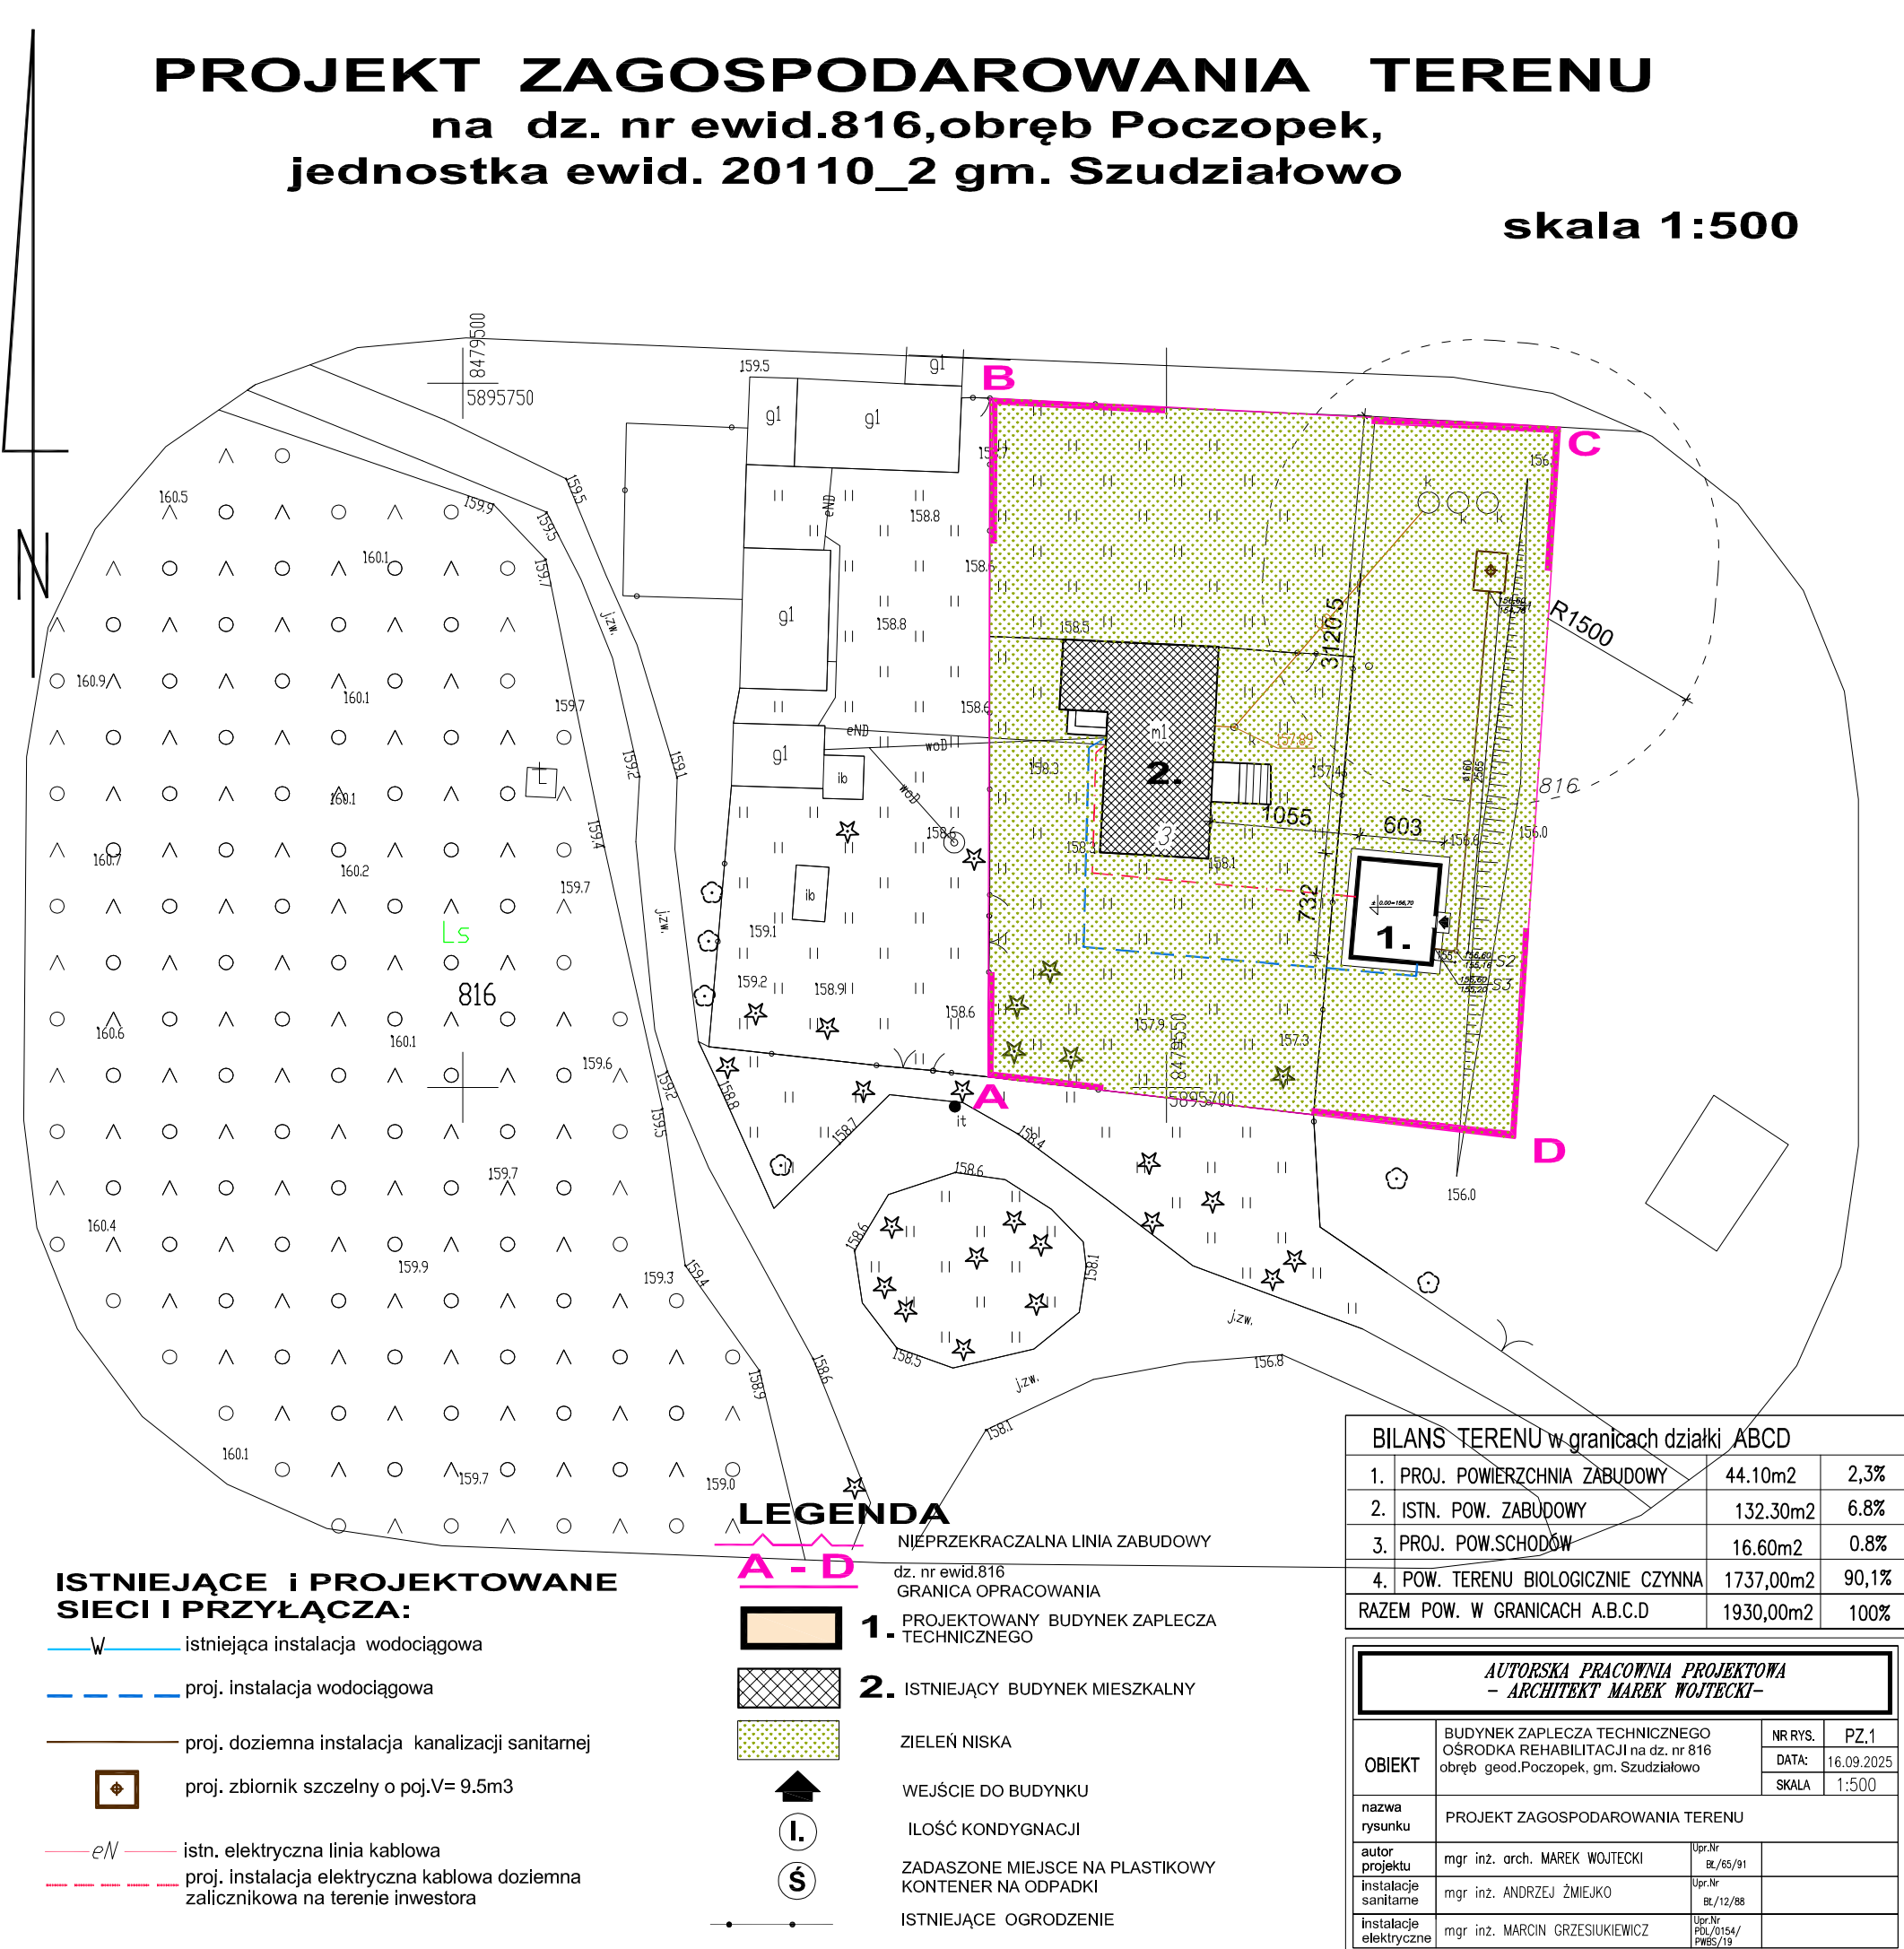

ZBROJENIE PŁYTY FUNDAMENTOWEJ

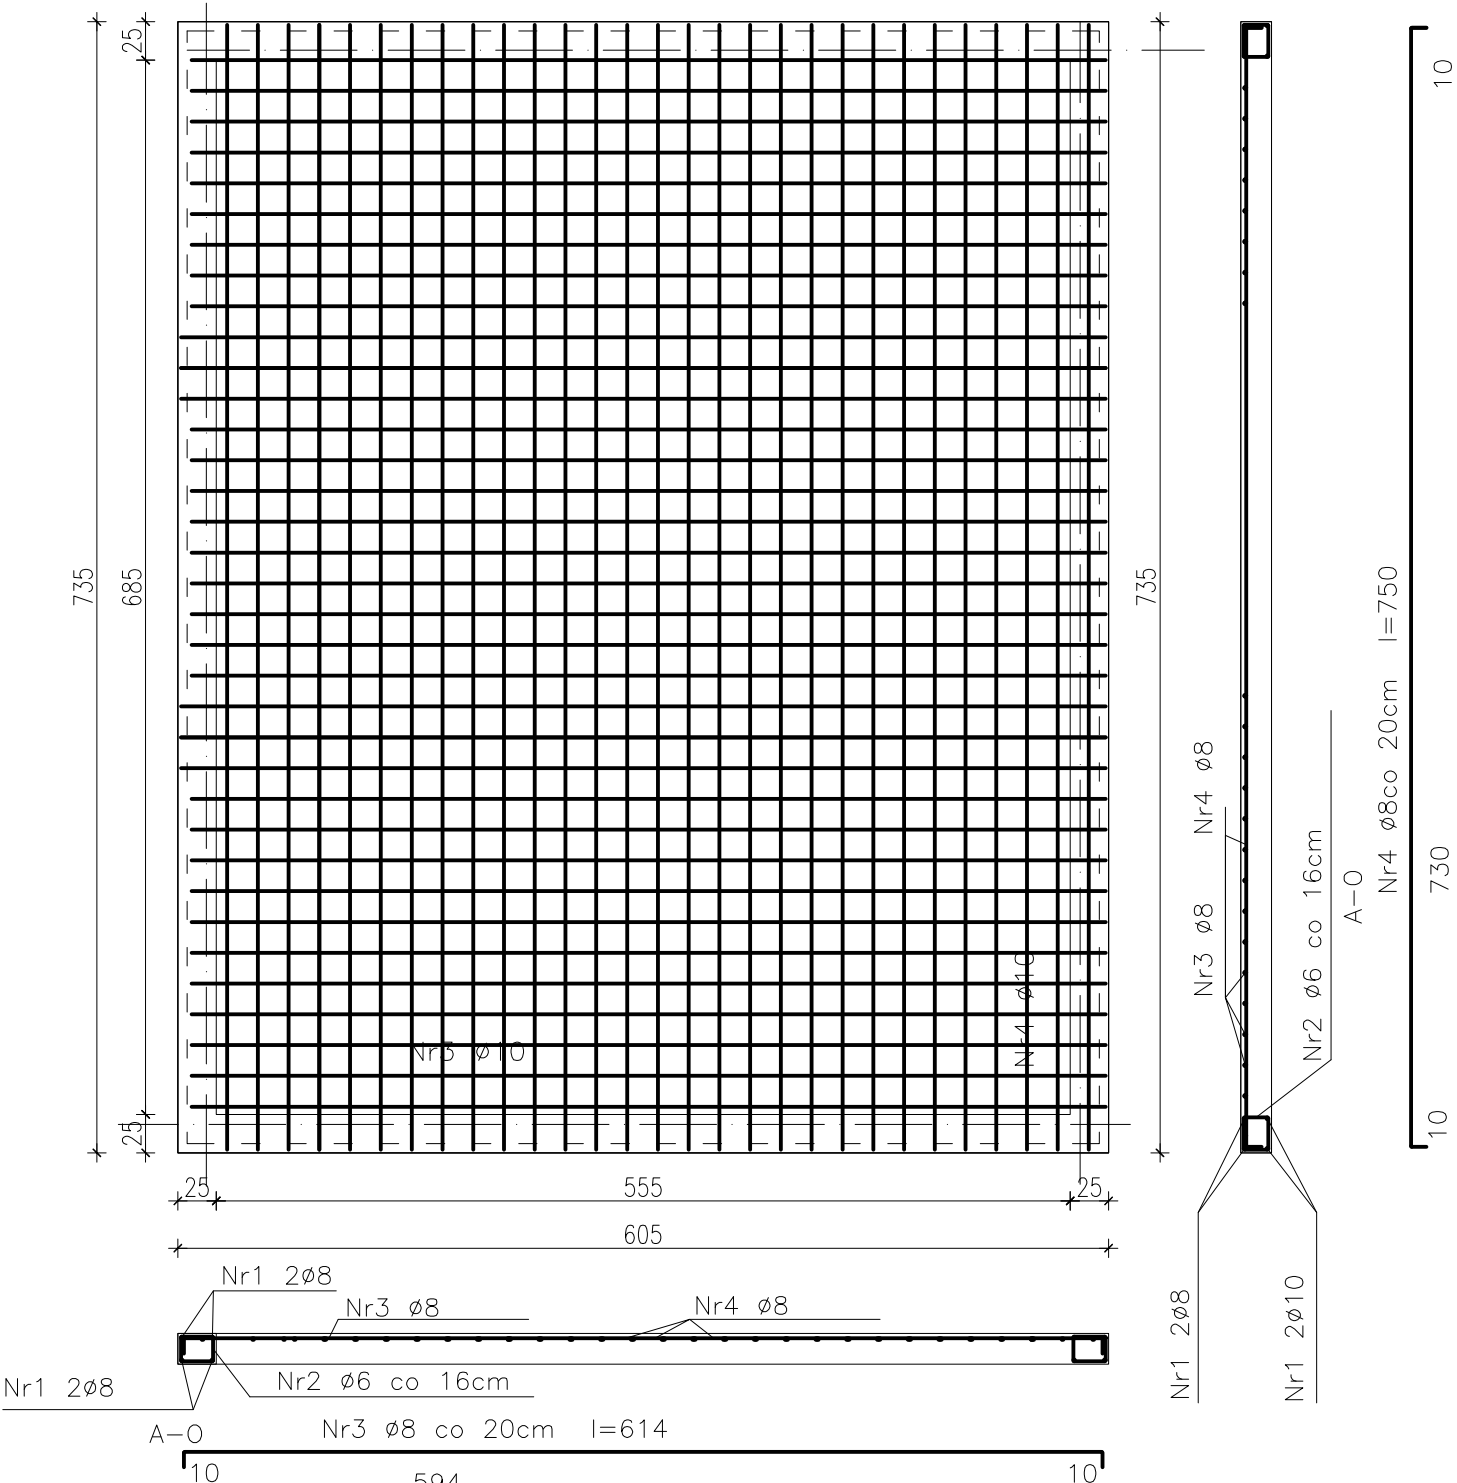


wieniec wokół płyty

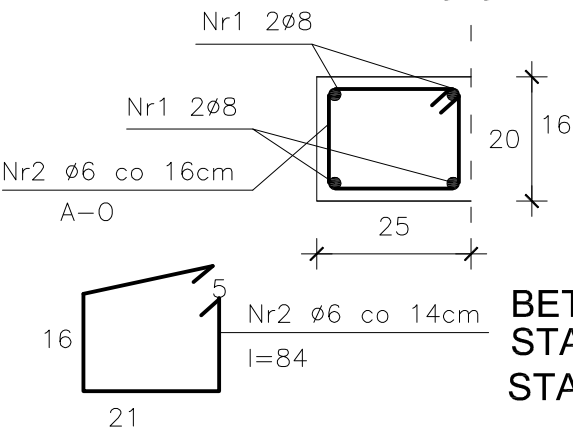

BETON C16/20
STAL AIIIIN - RB500
STAL St0S-b Ø6


skala 1:50

AUTORSKA PRACOWNIA PROJEKTOWA - ARCHITEKT MAREK WOJTECKI -			
OBIEKT	BUDYNEK ZAPLECZA TECHNICZNEGO OŚRODKA REHABILITACJI na dz. nr 816 obręb geod. Poczopek, gm. Szudziałowo	NR RYS.	K. 1.
		DATA:	16.09.2025
		SKALA	1:50
nazwa rysunku	ZBROJENIE PŁYTY FUNDAMENTOWEJ	PROJEKT TECHNICZNY	
autor projektu	mgr inż. arch. MAREK WOJTECKI	Upr.Nr Bz/65/91	
współpraca	KRZYSZTOF LITWIN		
konstrukcja	inż. HENRYK STYPUŁKOWSKI	Upr.Nr Bz/91/85	

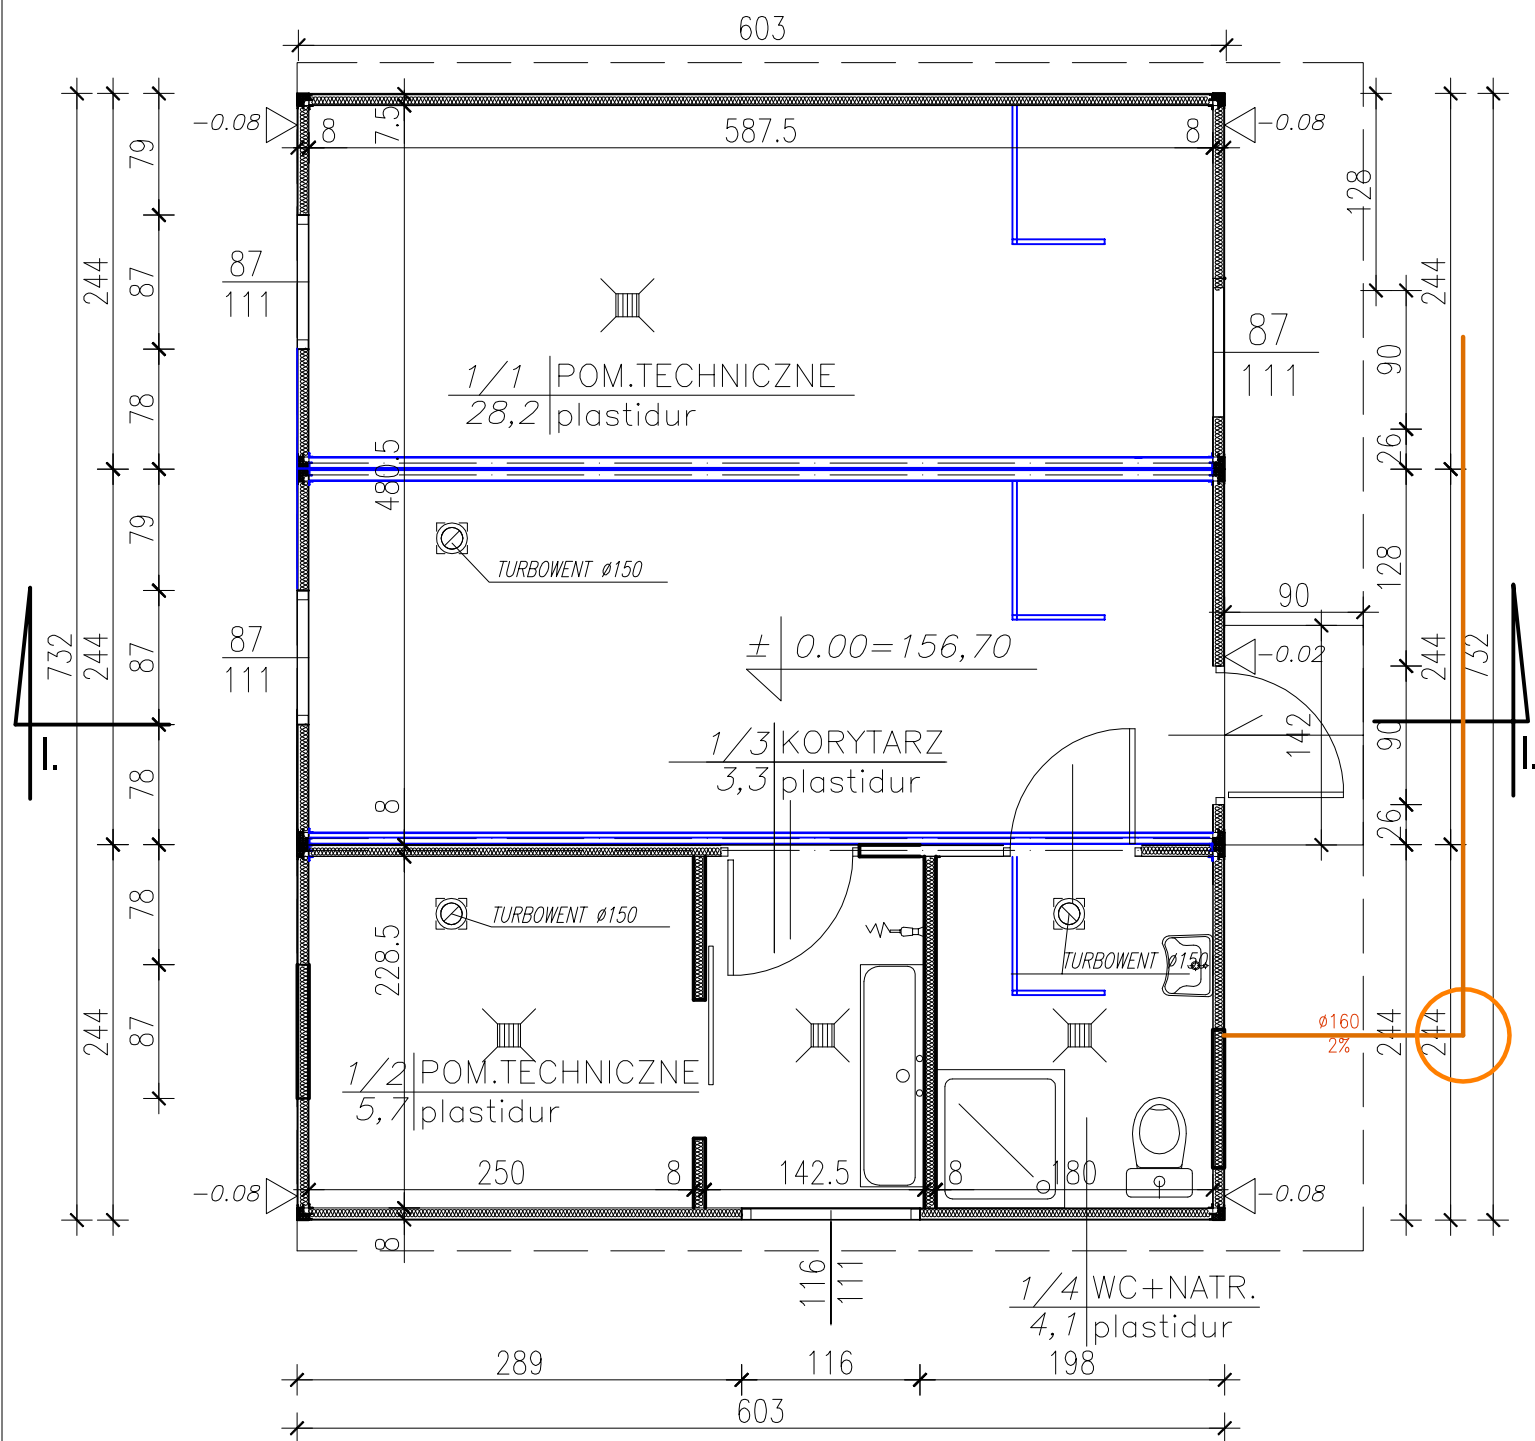


RZUT PRZYZIEMIA skala 1:50


ŚCIANY ISTNIEJĄCE

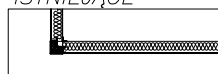


ŚCIANY PROJEKTOWANE

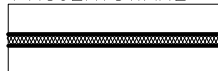


ŚCIANY ISTNIEJĄCE DO LIKWIDACJI

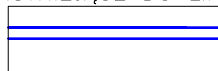

AUTORSKA PRACOWNIA PROJEKTOWA - ARCHITEKT MAREK WOJTECKI -			
OBIEKT	BUDYNEK ZAPLECZA TECHNICZNEGO OŚRODKA REHABILITACJI na dz. nr 816 obręb geod. Poczopek, gm. Szudziałowo	NR RYS.	A. 1.
		DATA:	16.09.2025
		SKALA	1:50
		PROJEKT TECHNICZNY	
nazwa rysunku	RZUT PRZYZIEMIA		
autor projektu	mgr inż. arch. MAREK WOJTECKI	Upr.Nr Bz./65/91	
współpraca	KRZYSZTOF LITWIN		
konstrukcja	inż. HENRYK STYPUŁKOWSKI	Upr.Nr Bz./91/85	

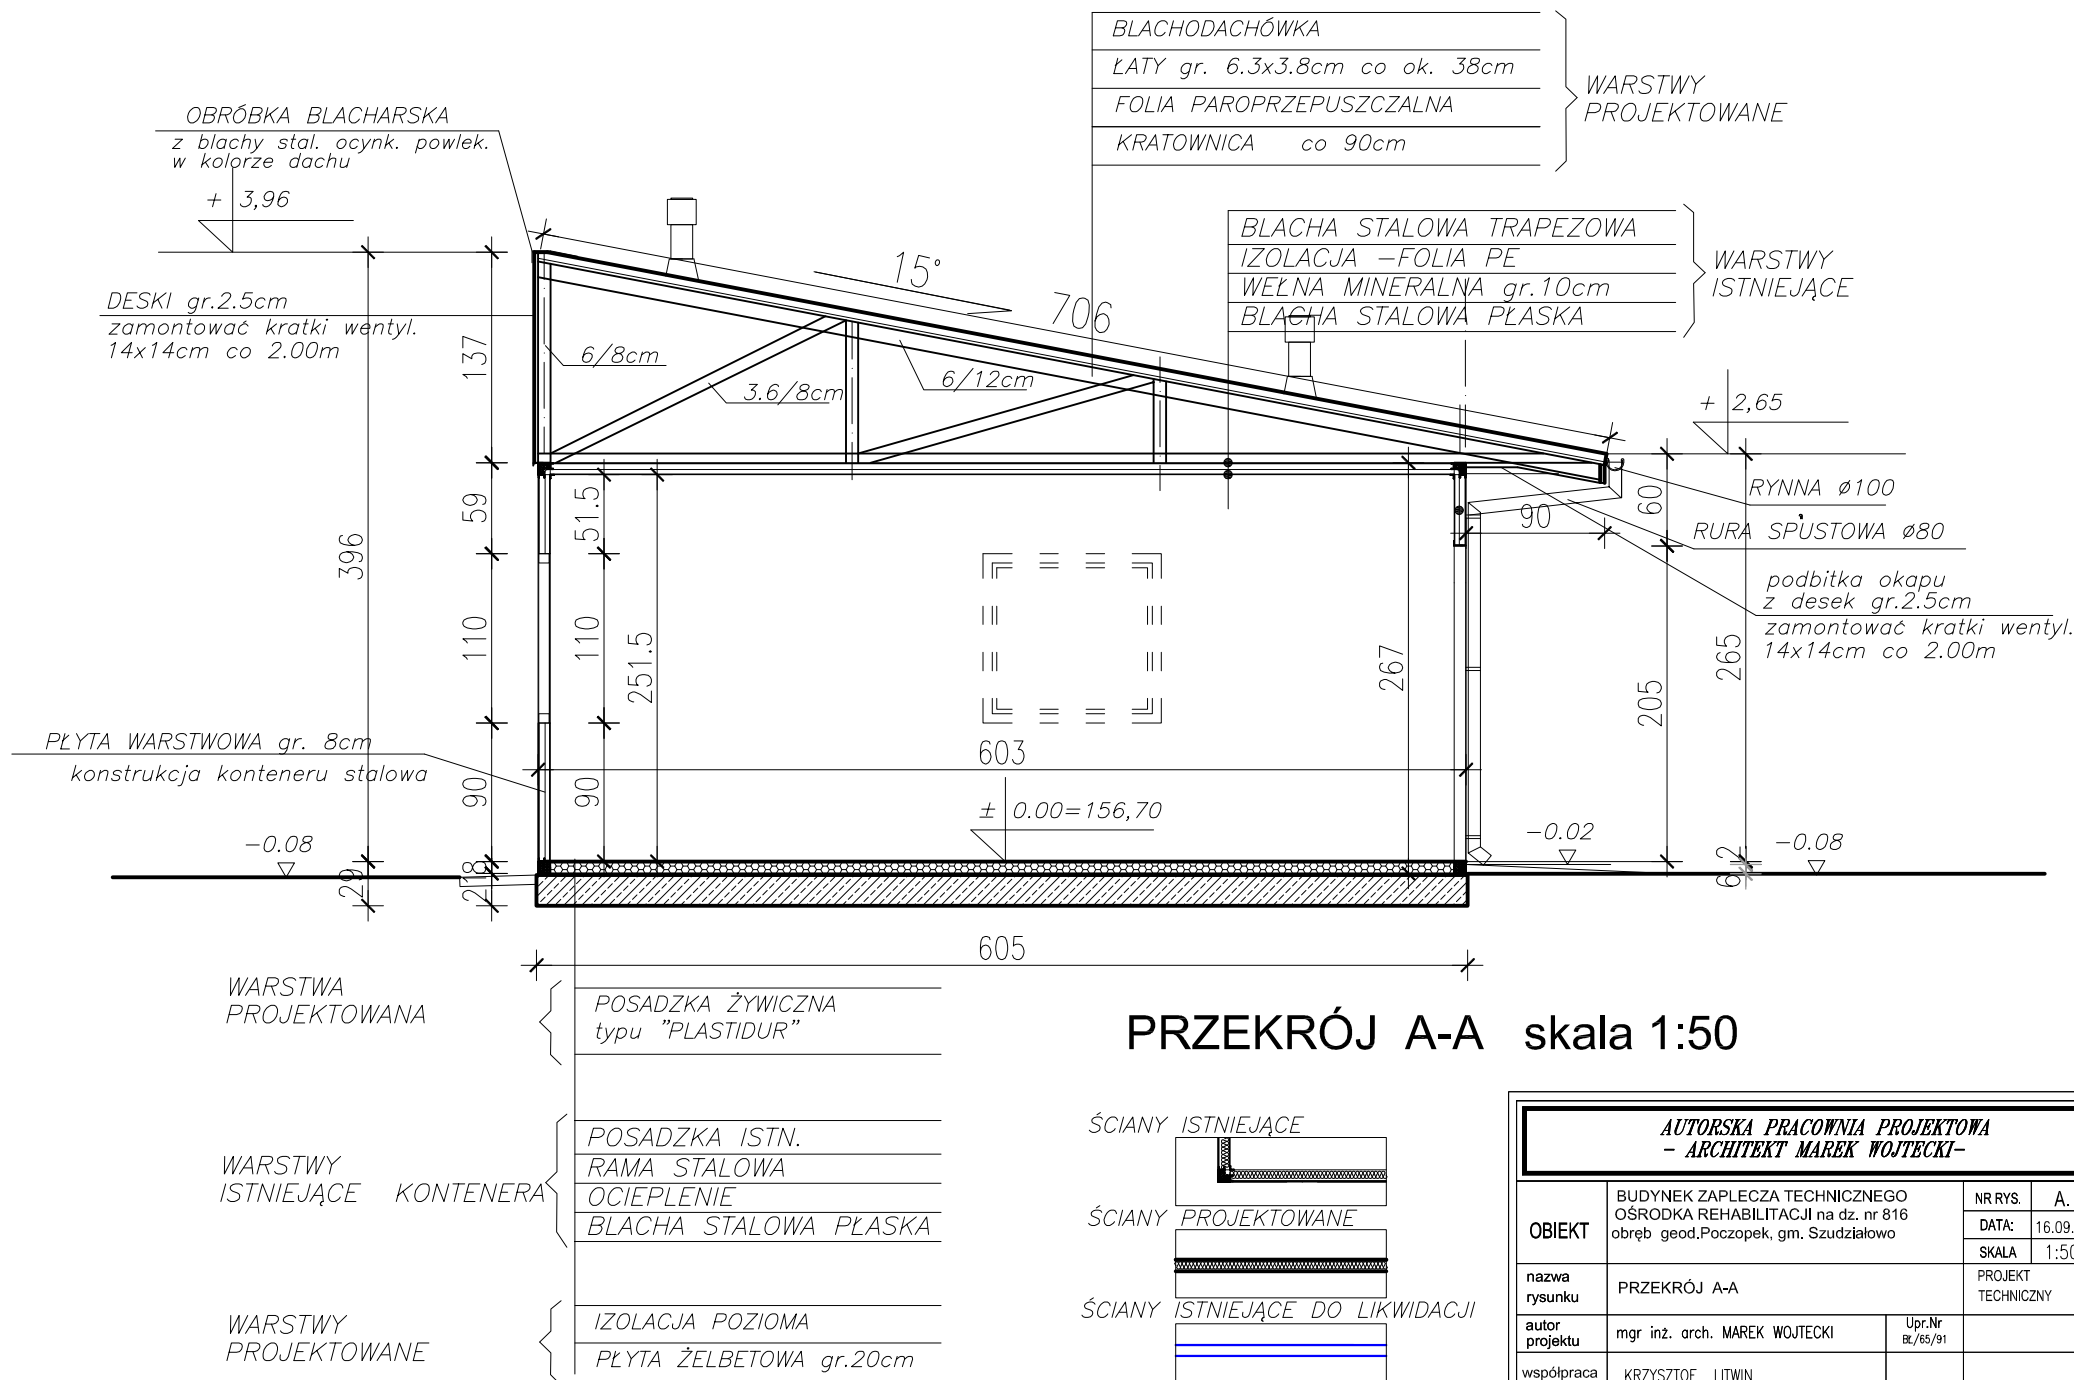


AUTORSKA PRACOWNIA PROJEKTOWA - ARCHITEKT MAREK WOJTECKI -			
OBIEKT	BUDYNEK ZAPLECZA TECHNICZNEGO OŚRODKA REHABILITACJI na dz. nr 816 obręb geod. Poczopek, gm. Szudziałowo	NR RYS.	A. 4.
		DATA:	16.09.2025
		SKALA	1:50
nazwa rysunku	PRZEKRÓJ A-A		PROJEKT TECHNICZNY
autor projektu	mgr inż. arch. MAREK WOJTECKI	Upr.Nr Bk/65/91	
współpraca	KRZYSZTOF LITWIN		
konstrukcja	inż. HENRYK STYPUŁKOWSKI	Upr.Nr Bk/91/85	

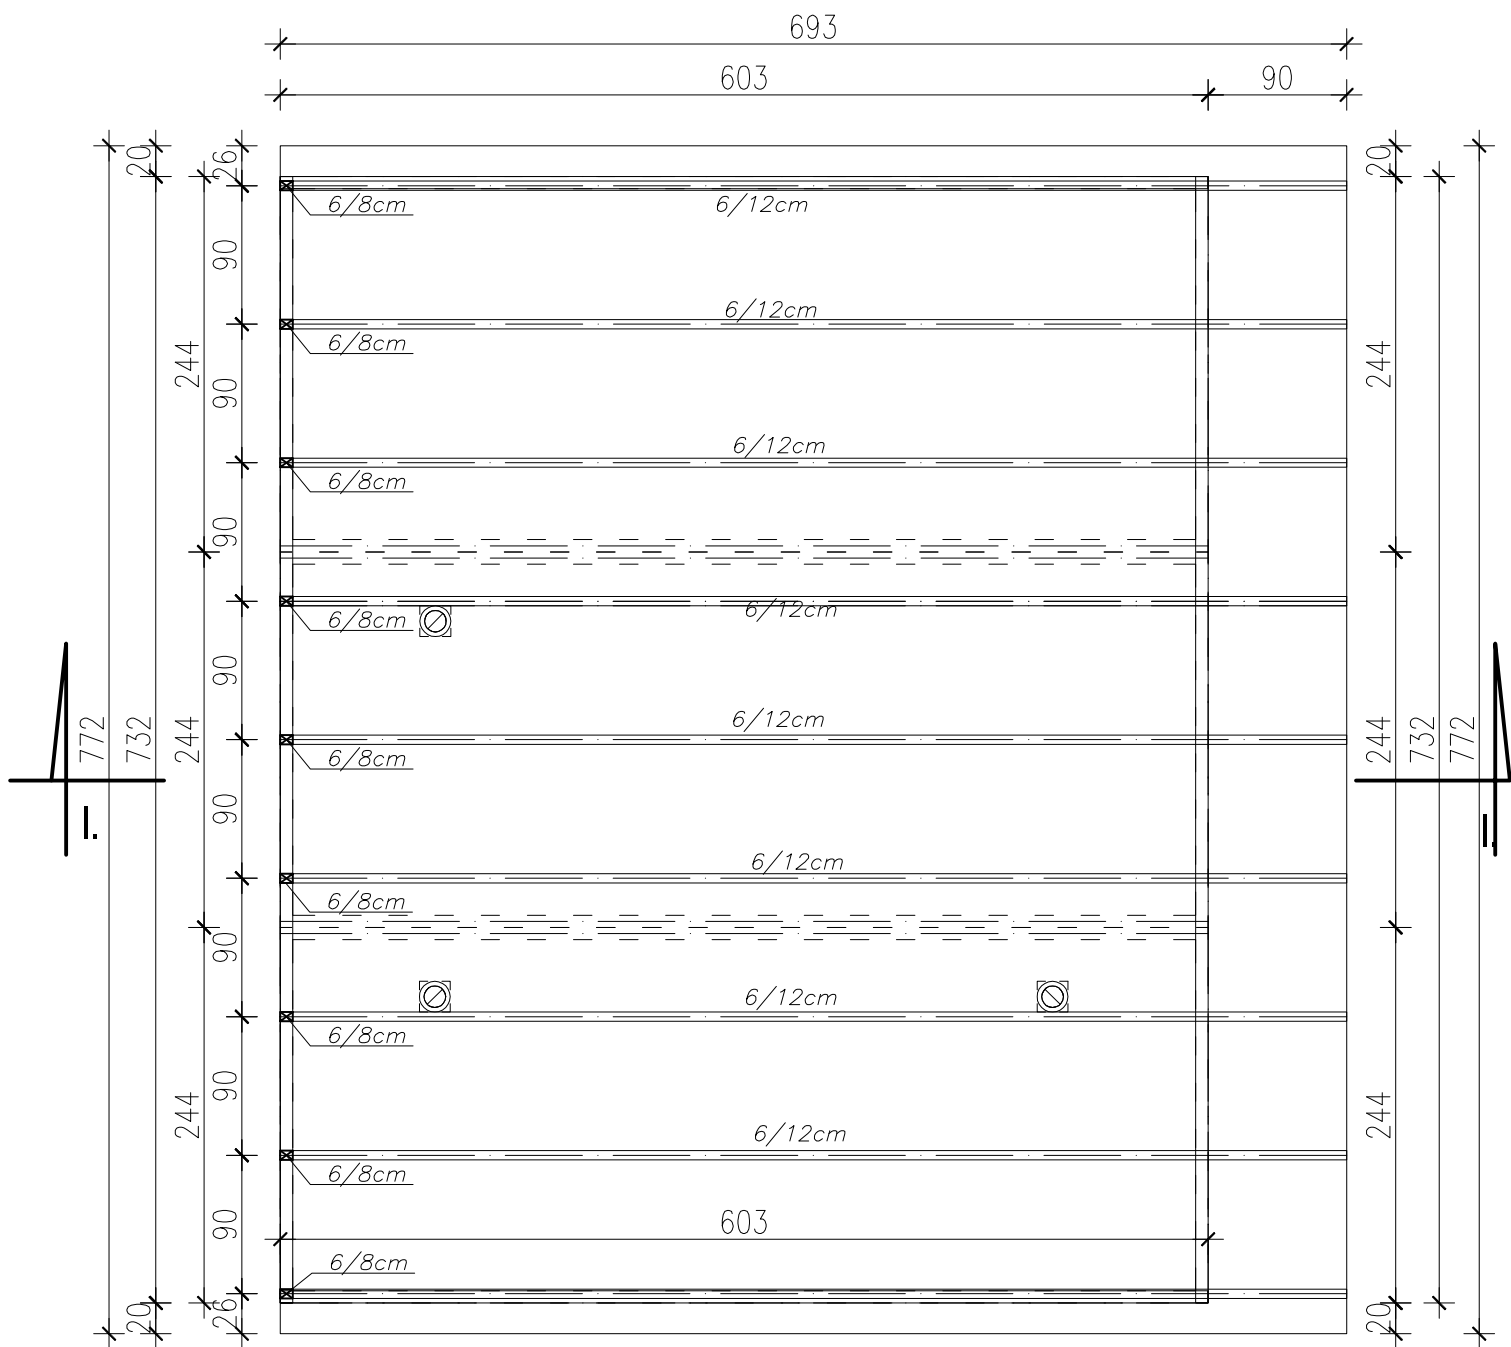





RZUT WIĘŻBY DACHOWEJ skala 1:50

AUTORSKA PRACOWNIA PROJEKTOWA - ARCHITEKT MAREK WOJTECKI -			
OBIEKT	BUDYNEK ZAPLECZA TECHNICZNEGO OŚRODKA REHABILITACJI na dz. nr 816 obwód geod. Poczopek, gm. Szudziałowo	NR RYS.	A. 2.
		DATA:	16.09.2025
		SKALA	1:50
nazwa rysunku	RZUT WIĘŻBY DACHOWEJ		PROJEKT TECHNICZNY
autor projektu	mgr inż. arch. MAREK WOJTECKI	Upr.Nr Bz./65/91	
współpraca	KRZYSZTOF LITWIN		
konstrukcja	inż. HENRYK STYPUŁKOWSKI	Upr.Nr Bz./91/85	


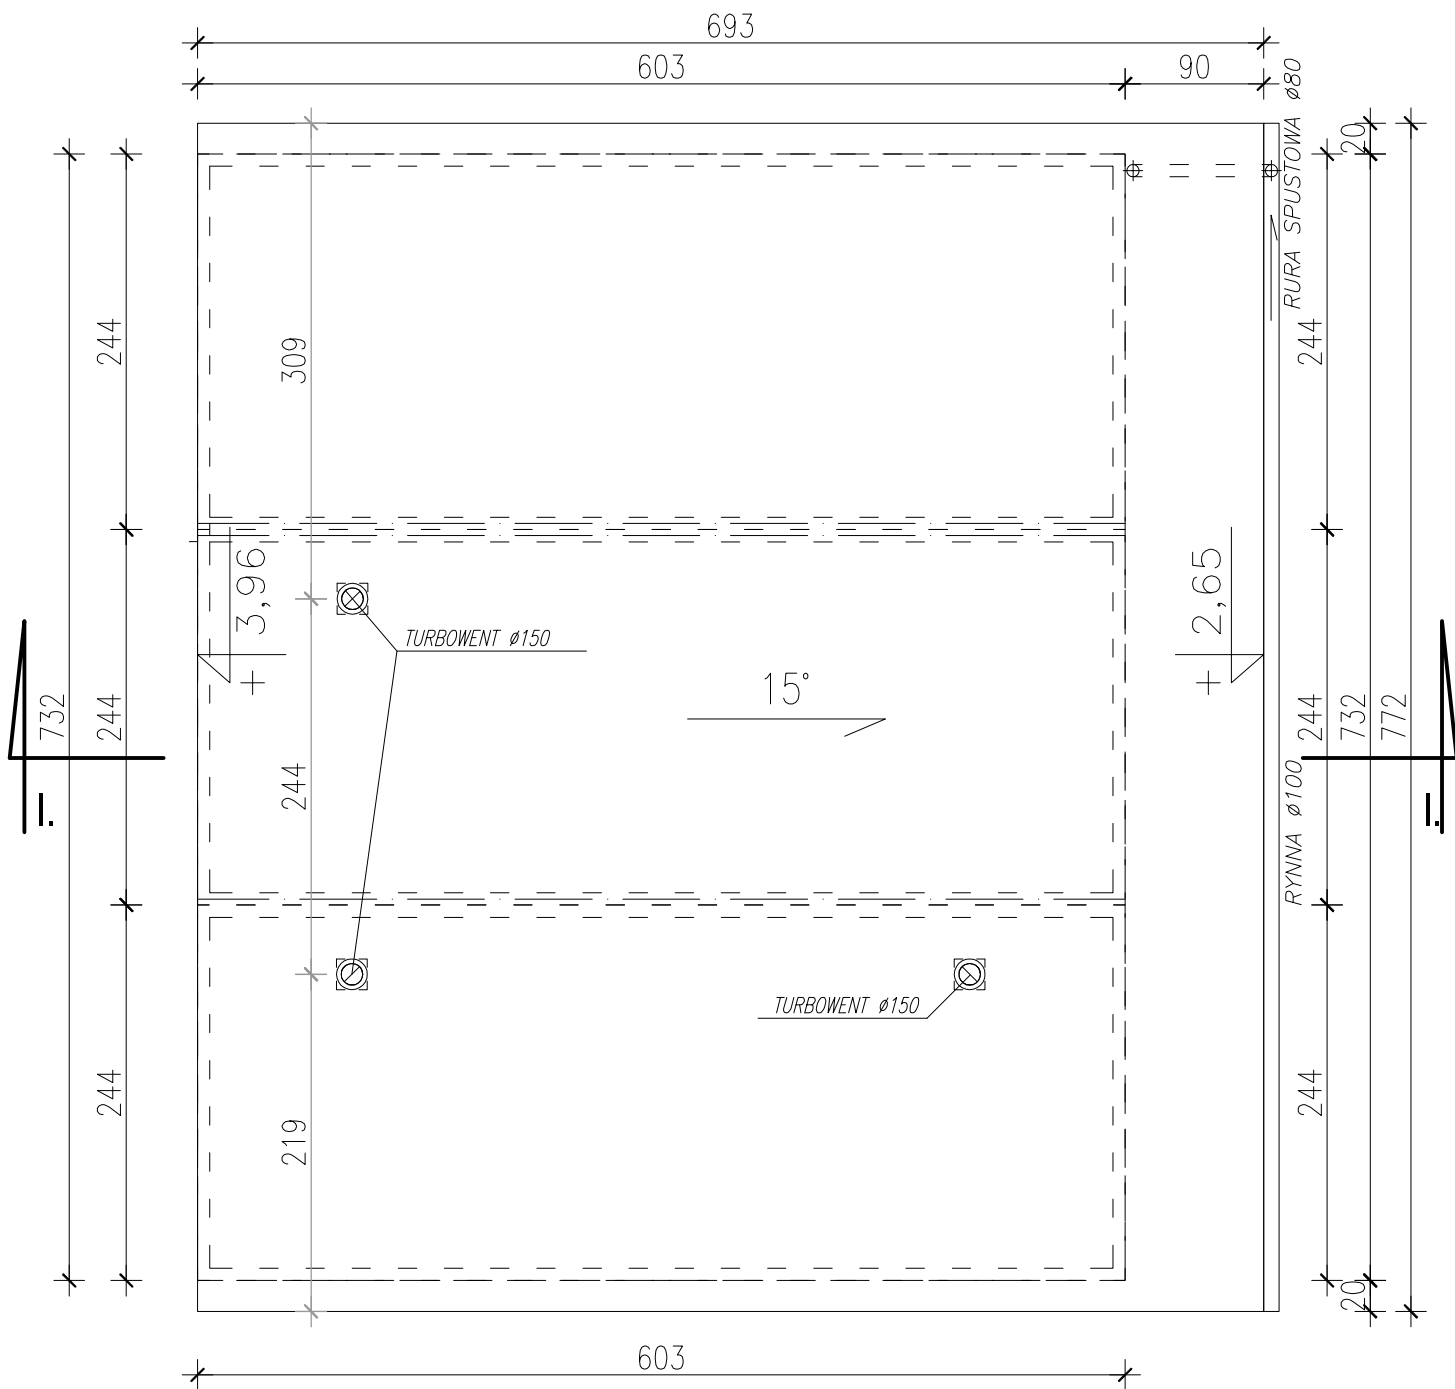


RZUT DACHU skala 1:50

AUTORSKA PRACOWNIA PROJEKTOWA - ARCHITEKT MAREK WOJTECKI -			
OBIEKT	BUDYNEK ZAPLECZA TECHNICZNEGO OŚRODKA REHABILITACJI na dz. nr 816 obwód geod. Poczopek, gm. Szudziałowo	NR RYS.	A. 3.
		DATA:	16.09.2025
		SKALA	1:50
nazwa rysunku	RZUT DACHU		PROJEKT TECHNICZNY
autor projektu	mgr inż. arch. MAREK WOJTECKI	Upr.Nr Bz./65/91	
współpraca	KRZYSZTOF LITWIN		
konstrukcja	inż. HENRYK STYPUŁKOWSKI	Upr.Nr Bz./91/85	

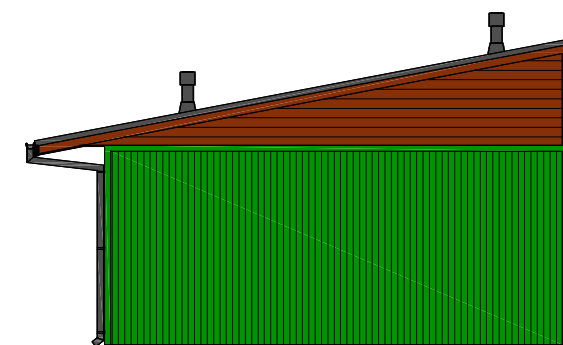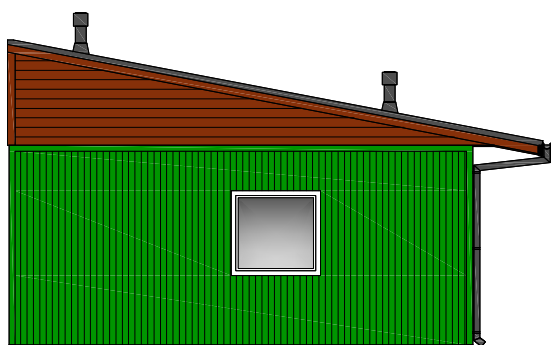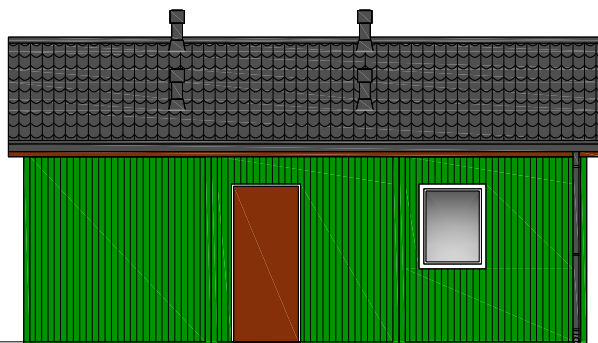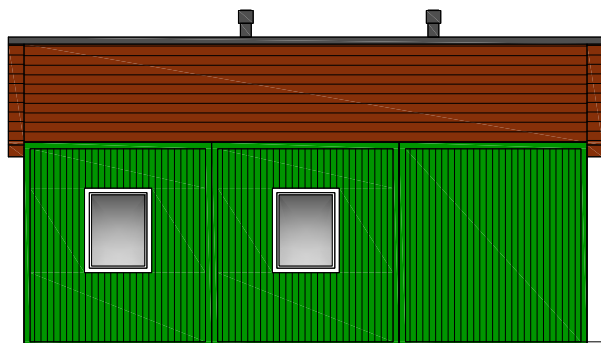


Oznaczenie kolorystyki

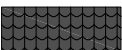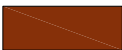	BLACHA KONTENERU – KOLOR ZIELONY
	FUNDAMENT – kolor naturalny betonu
	DACH – DACHÓWKA CERAMICZNA
	DREWNO

AUTORSKA PRACOWNIA PROJEKTOWA – ARCHITEKT MAREK WOJTECKI –

OBIEKT	BUDYNEK ZAPLECZA TECHNICZNEGO OŚRODKA REHABILITACJI na dz. nr 816 obręb geod. Poczopek, gm. Szudziałowo		NR RYS.	A, 5.
			DATA:	16.09.2025
			SKALA	1:100
nazwa rysunku	ELEWACJE		PROJEKT TECHNICZNY	
autor projektu	mgr inż. arch. MAREK WOJTECKI	Upr.Nr BL/65/91		
współpraca	KRZYSZTOF LITWIN			
konstrukcja	inż. HENRYK STYPUŁKOWSKI	Upr.Nr BL/91/85		

ZBIORNIK SZCZELNY
NA ŚCIEKI BYTOWE o poj. V=9.50m3
- bezodpływowy skala 1:50

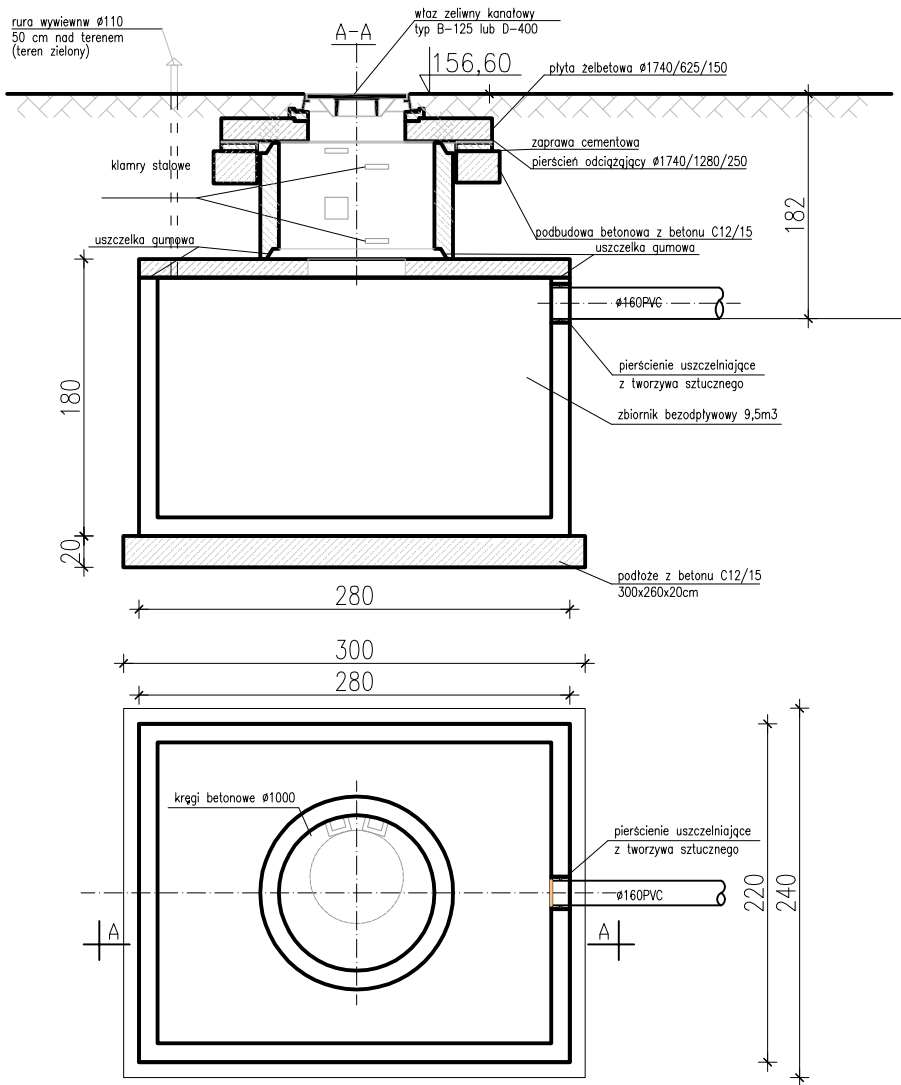

AUTORSKA PRACOWNIA PROJEKTOWA - ARCHITEKT MAREK WOJTECKI -			
OBIEKT	BUDYNEK ZAPLECZA TECHNICZNEGO OŚRODKA REHABILITACJI na dz. nr 816 obwód geod. Poczopek, gm. Szudziałowo	NR RYS.	A, 6.
		DATA:	16.09.2025
		SKALA	1:100
nazwa rysunku	ZBIORNIK SZCZELNY BEZODPŁYWOWY		
autor projektu	mgr inż. arch. MAREK WOJTECKI	Upr.Nr BL/65/91	
współpraca	KRZYSZTOF LITWIN		
konstrukcja	inż. HENRYK STYPUŁKOWSKI	Upr.Nr BL/91/85	