


Mapa zasadnicza
Skala 1:250
Województwo: wielkopolskie
Powiat: gnieźnieński
Jednostka ewid.: 300302_5 - Czerniejewo - gmina
Obręb: 0013 - RAKOWO, 0002 - CZERNIEJEWO LAS

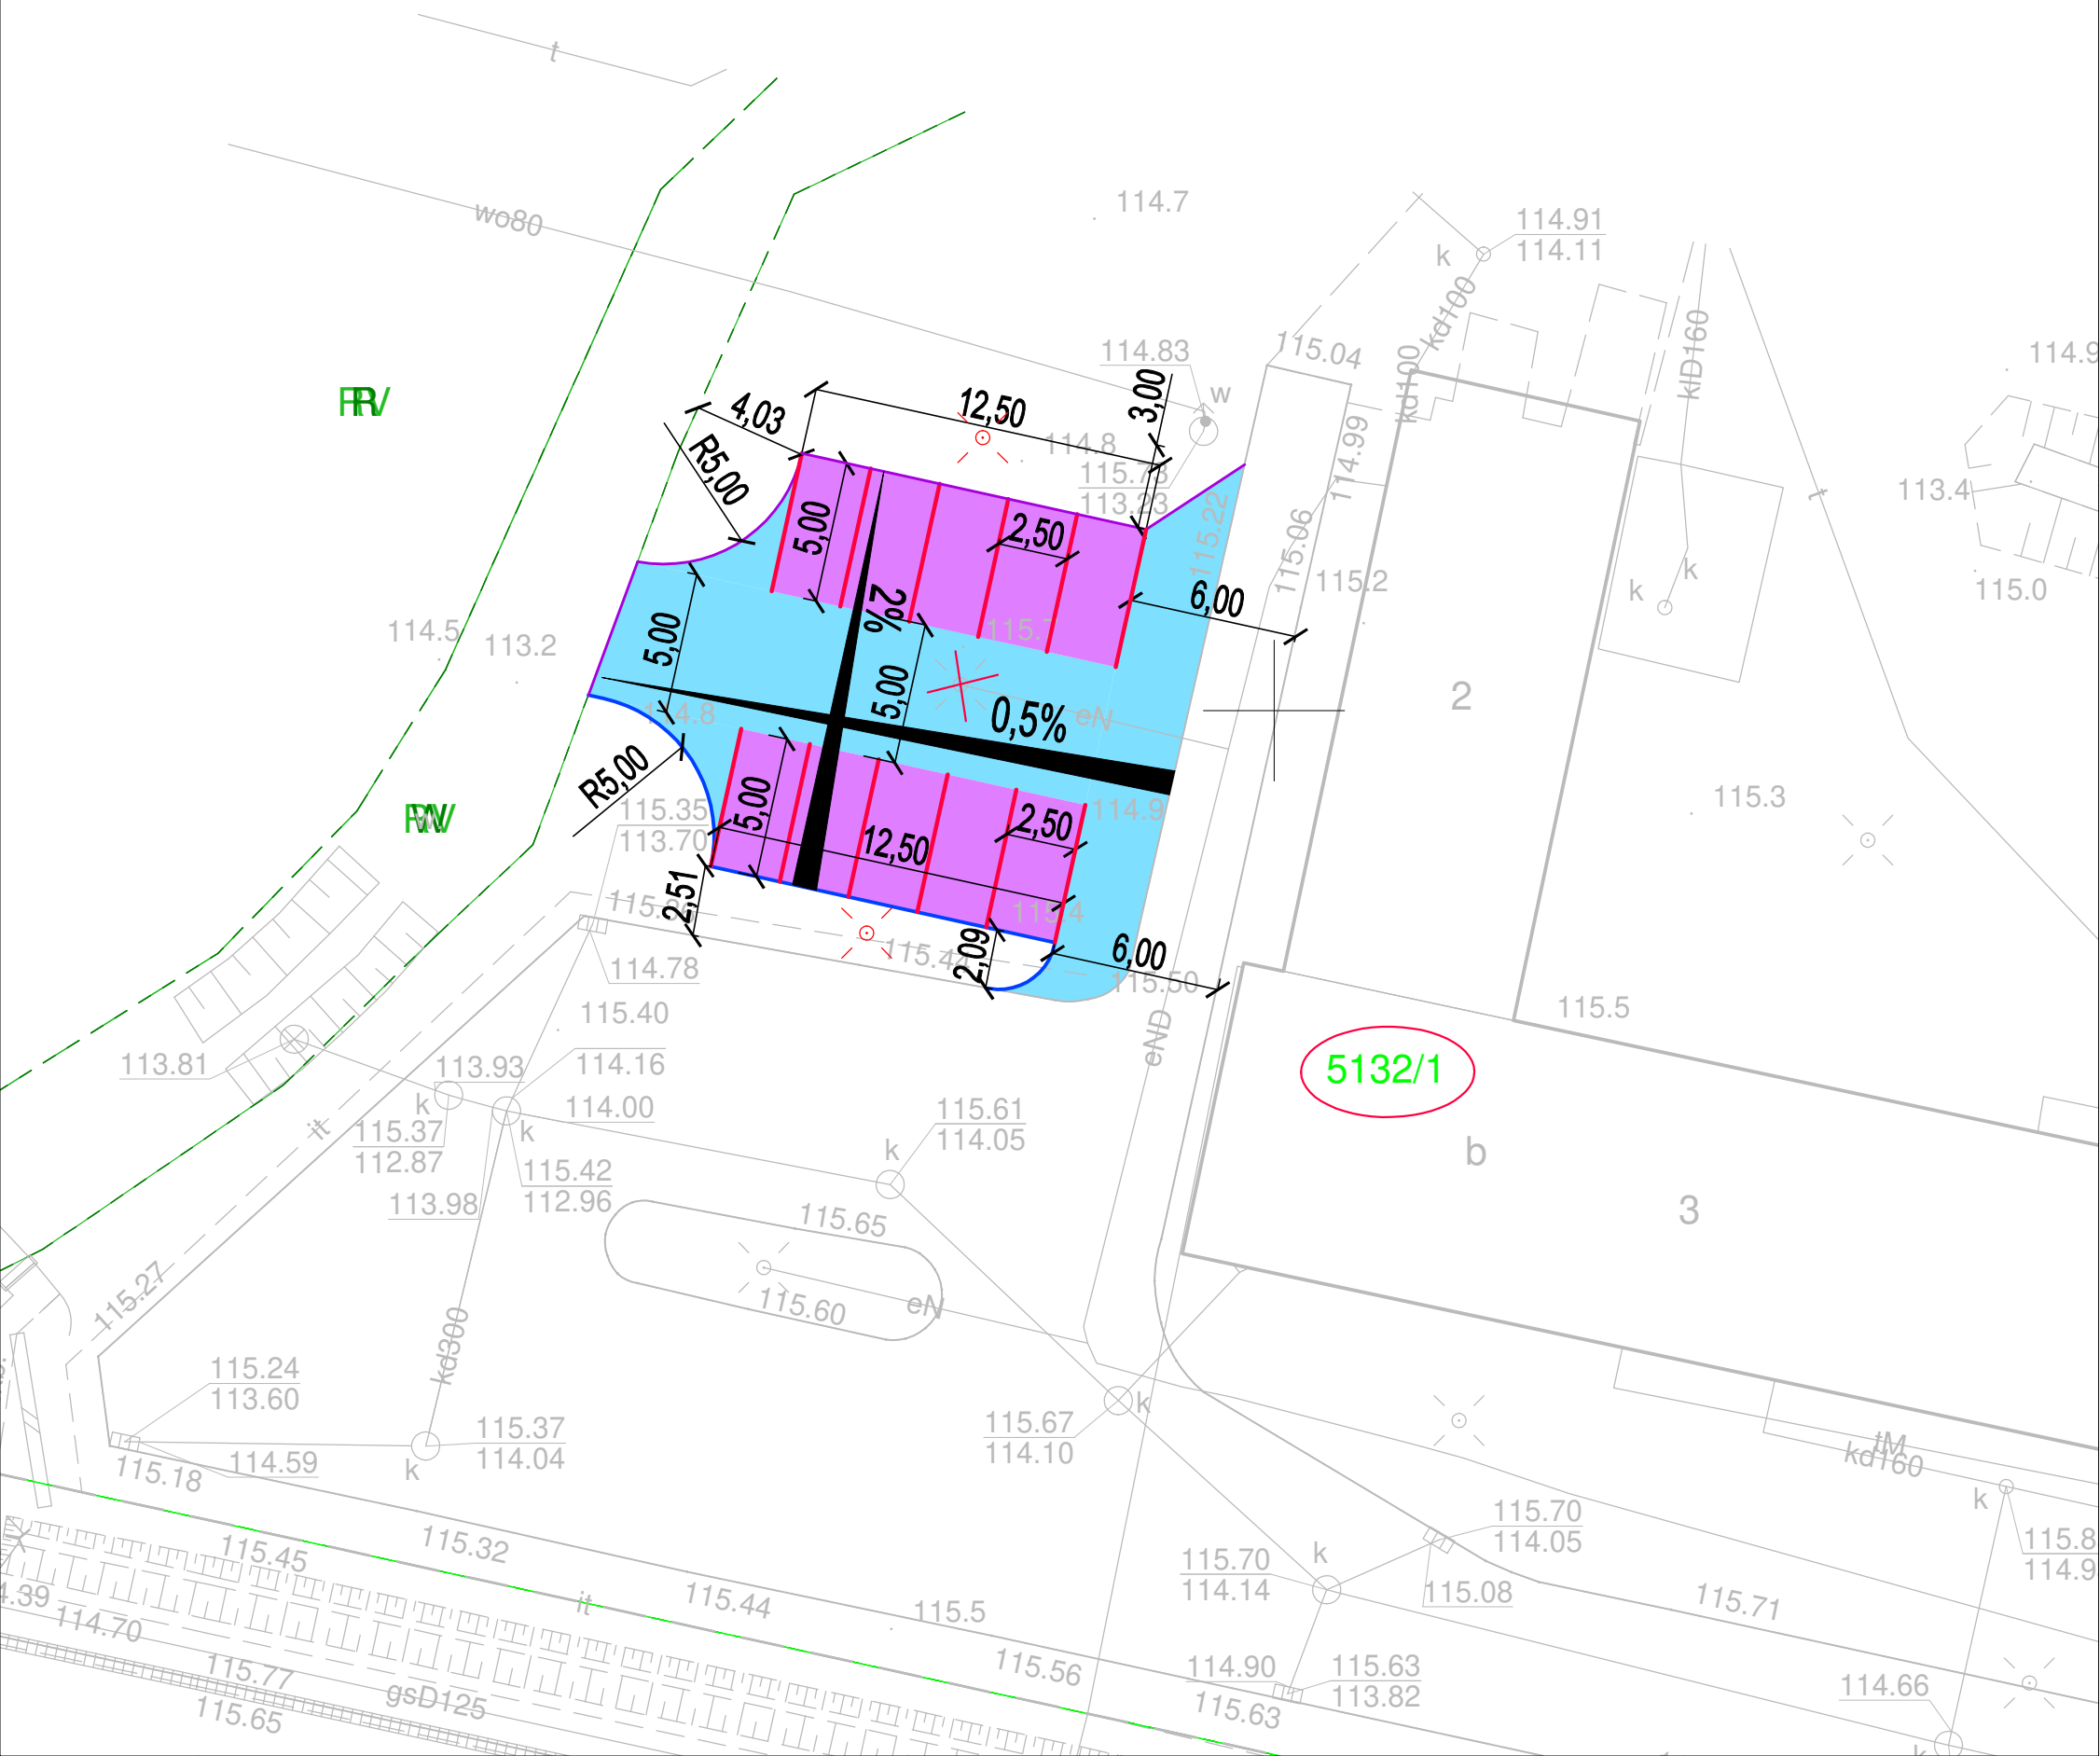

OZNACZENIA

- | | |
|---|---|
|  | Proj. nawierzchnia jezdni z kostki betonowej szarej h=8cm |
|  | Proj. nawierzchnia miejsc postojowych z kostki betonowej grafitowej h=8cm |
|  | Proj. opornik betonowy zatopiony 12x25 cm |
|  | Proj. krawężnik betonowy wystający 15x30 cm |
|  | Wydzielenie miejsc postojowych - kostka betonowa szara h=8cm |
|  | Działki na których przebiega inwestycja |
|  | Lampy oświetleniowe na słupach stalowych |

Biuro Inżynieryjno - Techniczne "K I E R" 62-200 Gniezno Os. Wł. Łokietka 18/5 tel. 61 425 22 11 lub 507 172 128 NIP 784-125-99-64 REGON 634460624	Inwestor Nadleśnictwo Czarniejewo Główna 5 62-250 Czarniejewo
--	---

OBIEKT: Budowa miejsc postojowych na terenie Nadleśnictwa Czarniejewo dz. nr 5132/1.

RYSUNEK: Plan zagospodarowania terenu.				Nr 2
STANOWISKO	IMIĘ I NAZWISKO	Nr UPR.	DATA	PODPIS
Kier. projektu	mgr inż. Mieczysław Łebedyński	164/88/PW	V 2026	
Projektant b. drogowa	mgr inż. Iwona Łebedyńska	WK/P/0125/ PWOD/18	V 2026	
Projektant b. elektryczna	mgr inż. Adam Sakowicz	WK/P/0190/ PW/OE/09		
Asystent proj.	inż. Janusz Łebedyński		V 2026	
BRANŻA Drogowa	STADIUM DP	ROK OPR. 2026	NR ZLEC.	SKALA 1: 250
EGZEMPLARZ				