

ARCHICONCEPT ARCHITEKCI

UL. MILUSIŃSKICH 4 / 5

43-300 BIELSKO-BIAŁA

POLSKA

www.archiconcept.pl

e-mail: biuro@archiconcept.pl

tel. +48501772124

ARCHI
CONCEPT

FAZA PROJEKTU

☐ INWENTARYZACJA

☐ KONCEPCJA

☐ BUDOWLANY

☐ WYKONAWCZY

☐ ZAMIENNY

☒ EKSPERTYZA

STAN

☒ ISTNIEJĄCY

☐ PROJEKTOWANY

☐ REWIZJE

☐ INNY

BRANŻA

☐ ARCHITEKTURA

☒ KONSTRUKCJA

☐ INSTALACJE

☐ TECHNOLOGIA

☐ INNY

INWESTOR

PAŃSTWOWE GOSPODARSTWO LEŚNE

LASY PAŃSTWOWE NADLEŚNICTWO BIELSKO

UL. KOPYTKO 13

43-382 BIELSKO-BIAŁA

TEMAT

MONTAŻ INSTALACJI FOTOWOLTAICZNEJ NA DACHU BUDYNKU O FUNKCJI

GARAŻOWO-GOSPODARCZEJ

LOKALIZACJA OBIEKTU

UL. KOPYTKO, 43-382 BIELSKO-BIAŁA;

DZIAŁKA NR 227/12;

OBREB EWID.: WAPIENICA;

JEDN. EWID.: BIELSKO - BIAŁA;

TYTUŁ RYSUNKU

RZUT DACHU

DATA

LIPIEC 2025

SKALA

1:100

NR RYSUNKU

Zak 1

OPRACOWANIE

MGR INŻ. ARCH. PIOTR PAWŁOWSKI

NR UPRAWNIEN BUD. 730/94

OPRACOWANIE

MGR INŻ. ARCH. MIKOŁAJ KOWALCZYS


MGR INŻ. ARCH. MICHAŁ WANIA

WSZELKIE PRAWA ZASTRZEŻONE, ŁĄCZNIE Z PRAWEM REPRODUKCJI LUB UDOSTĘPNIENIA

WYKONANIE PRACOWNI PROJEKTOWEJ ARCHICONCEPT

REGON 1402 0718 4437


NR SERYJNY 347-02277967

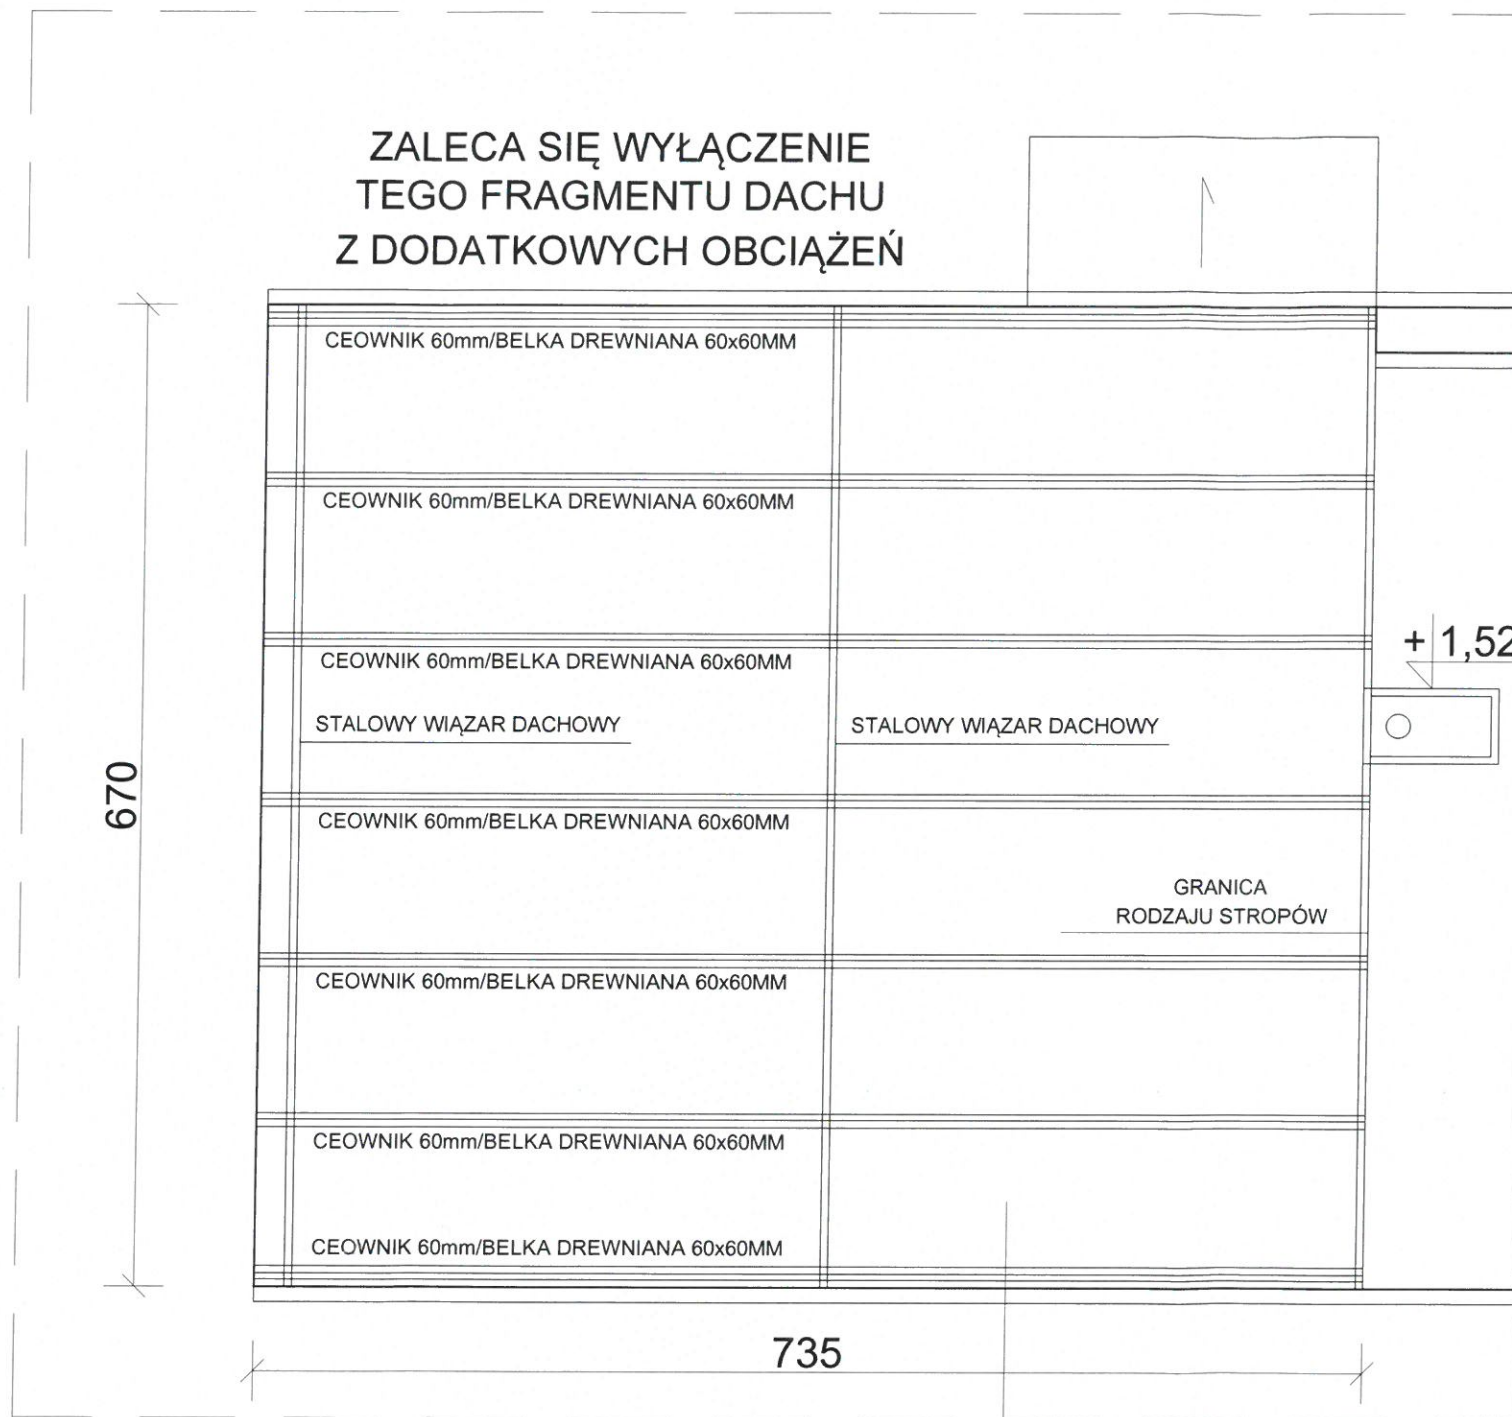

STROP
KONSTRUKCJA STALOWA

- KONSTRUKCJA:
- POKRYCIE DACHOWE Z PAPY
 - DESKOWANIE/DESKI 25mm
 - PŁATWIE STALOWE - CEOWNIK 60mm
 - BELKA DREWNIANA WZMACNIAJĄCA PŁATWIE
 - WIĄZARY DACHOWE STALOWE

ARCHICONCEPT ARCHITEKCI			
UL. MILUSINSKICH 4 / 5		43-300 BIELSKO-BIAŁA	POLSKA
www.archiconcept.pl		e-mail: biuro@archiconcept.pl	tel. +48501772124
			
FAZA PROJEKTU	<input type="checkbox"/> INWENTARYZACJA	<input type="checkbox"/> KONCEPCJA	<input type="checkbox"/> BUDOWLANY
	<input type="checkbox"/> WYKONAWCZY	<input type="checkbox"/> ZAMIENNY	<input type="checkbox"/> EKSPERTYZA
STAN	<input checked="" type="checkbox"/> ISTNIEJĄCY	<input type="checkbox"/> PROJEKTOWANY	<input type="checkbox"/> REWIZJE
	<input type="checkbox"/> INNY		
BRANŻA	<input type="checkbox"/> ARCHITEKTURA	<input checked="" type="checkbox"/> KONSTRUKCJA	<input type="checkbox"/> INSTALACJE
	<input type="checkbox"/> TECHNOLOGIA	<input type="checkbox"/> INNY	
INWESTOR PAŃSTWOWE GOSPODARSTWO LEŚNE LASY PAŃSTWOWE NADLEŚNICTWO BIELSKO UL. KOPYTKO 13 43-382 BIELSKO-BIAŁA			
TEMAT MONTAŻ INSTALACJI FOTOWOLTAICZNEJ NA DACHU BUDYNKU O FUNKCJI GARAŻOWO-GOSPODARCZEJ			
LOKALIZACJA OBIEKTU UL. KOPYTKO, 43-382 BIELSKO-BIAŁA; DZIAŁKA NR 227/12; OBRĘB EWID.: WAPIENICA; JEDN. EWID.: BIELSKO - BIAŁA;			
TYTUŁ RYSUNKU RZUT FRAGMENTU DACHU GARAŻU			
DATA LIPIEC 2025	SKALA 1:50	NR RYSUNKU Zak. 2	
OPRACOWANIE MGR INŻ. ARCH. PIOTR PAWŁOWSKI NR UPRAWNIENI BUD. 730/94			
OPRACOWANIE MGR INŻ. ARCH. MIKOŁAJ KOWALCZYS MGR INŻ. ARCH. MICHAŁ WANIA			
 mgr inż. arch. Piotr Pawłowski mgr inż. arch. Michał Wania mgr inż. arch. Mikołaj Kowalczyś ul. Milusinskich 4/5, 43-300 Bielsko-Biała biuro@archiconcept.pl, www.archiconcept.pl nr ewid. 730/94			
WSZELKIE PRAWA ZASTRZEŻONE. ŁĄCZNIE Z PRAWEM REPRODUKCJI LUB UDOSTĘPNIENIA TEGO RYSUNKU LUB JEGO CZĘŚCI, BEZ WYRAŻNEGO UPOWAŻNIENIA PRACOWNI PROJEKTOWEJ ARCHICONCEPT RYSUNEK UTWORZONY PRZEZ PROGRAM autocad, PRODUCENT Autodesk Inc. NR SERYJNY 347-02277957			

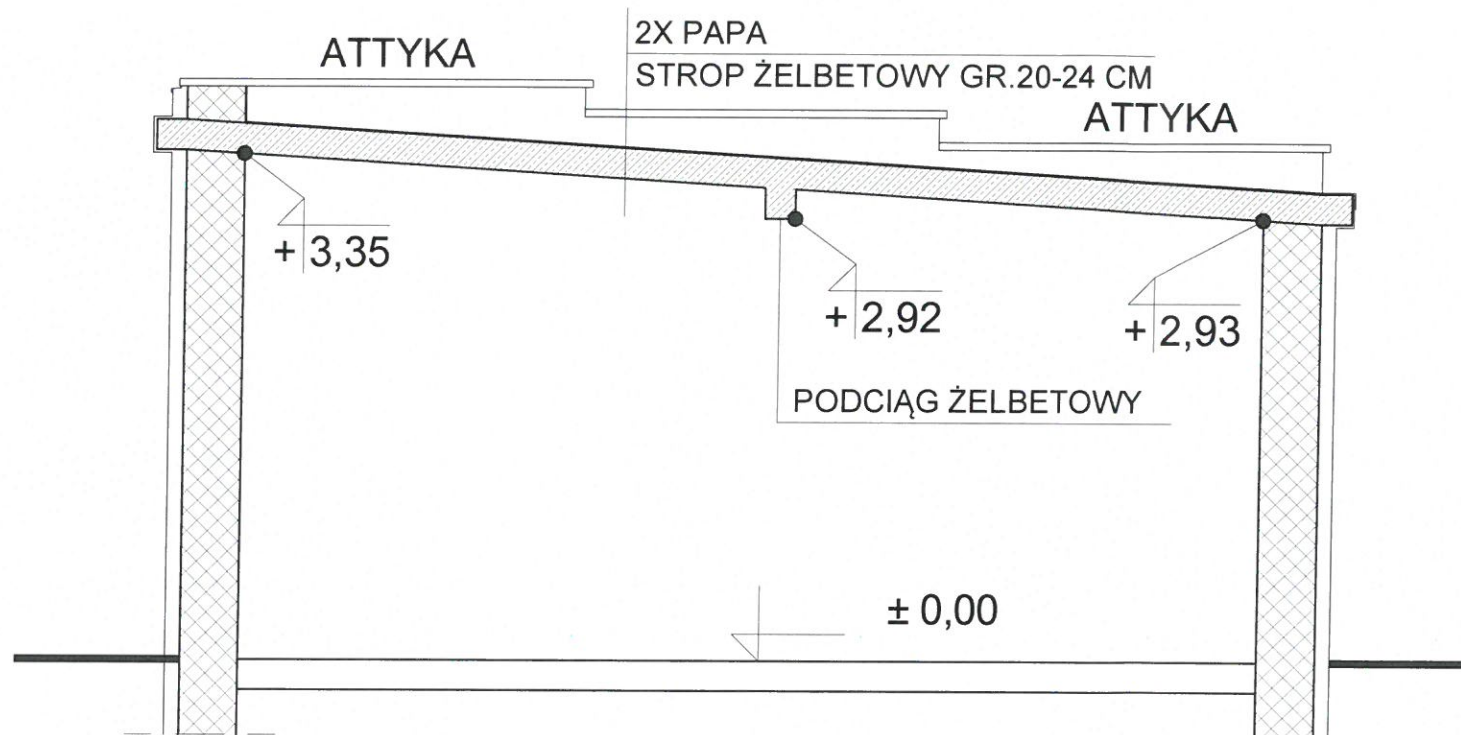

ARCHICONCEPT ARCHITEKCI
UL. MILUSIŃSKICH 4 / 5 | 43-300 BIELSKO-BIAŁA | POLSKA
www.archiconcept.pl | e-mail: biuro@archiconcept.pl | tel. +48501772124



FAZA PROJEKTU	<input type="checkbox"/> INWENTARYZACJA	<input type="checkbox"/> KONCEPCJA	<input type="checkbox"/> BUDOWLANY	<input type="checkbox"/> WYKONAWCZY	<input type="checkbox"/> ZAMIENNY	<input checked="" type="checkbox"/> EKSPERTYZA
STAN	<input checked="" type="checkbox"/> ISTNIEJĄCY	<input type="checkbox"/> PROJEKTOWANY	<input type="checkbox"/> REWIZJE	<input type="checkbox"/> INNY		
BRANŻA	<input type="checkbox"/> ARCHITEKTURA	<input checked="" type="checkbox"/> KONSTRUKCJA	<input type="checkbox"/> INSTALACJE	<input type="checkbox"/> TECHNOLOGIA	<input type="checkbox"/> INNY	

INWESTOR
PAŃSTWOWE GOSPODARSTWO LEŚNE
LASY PAŃSTWOWE NADLEŚNICTWO BIELSKO
UL. KOPYTKO 13
43-382 BIELSKO-BIAŁA

TEMAT
MONTAŻ INSTALACJI FOTOWOLTAICZNEJ NA DACHU BUDYNKU O FUNKCJI
GARAŻOWO-GOSPODARCZEJ

LOKALIZACJA OBIEKTU
UL. KOPYTKO, 43-382 BIELSKO-BIAŁA;
DZIAŁKA NR 227/12;
OBRĘB EWID.: WAPIENICA;
JEDN. EWID.: BIELSKO - BIAŁA;

TYTUŁ RYSUNKU
PRZEKRÓJ A-A GARAŻU

DATA LIPIEC 2025	SKALA 1:50	NR RYSUNKU Zał. 3
---------------------	---------------	----------------------

OPRACOWANIE
MGR INŻ. ARCH. PIOTR PAWŁOWSKI
NR UPRAWNIENI BUD. 730/94
OPRACOWANIE
MGR INŻ. ARCH. MIKOŁAJ KOWALCZYS
MGR INŻ. ARCH. MICHAŁ WANIA

mgr inż. arch. Piotr Pawłowski
UPRAWNIENIA BUDOWLANE
do wykonywania w imieniu funkcji
projektanta oraz kierownika budowy i robót
w specjalności architektonicznej
w zakresie posiadanych uprawnień
Nr ewid. 730/94
ARCHICONCEPT
mgr inż. arch. Mikołaj Kowalczyś
ul. Milusińskich 4/5 | 43-300 Bielsko-Biała
biuro@archiconcept.pl | www.archiconcept.pl
PI-NIP 697-191-23-18 REGON 300682912
KRS 0000380707
NR STR.

WSZELKIE PRAWA ZASTRZEŻONE. ŁĄCZNIE Z PRAWEM REPRODUKCJI LUB UDOSTĘPNIANIA
TEGO RYSUNKU LUB JEGO CZĘŚCI, BEZ WYRAŻNEGO UPOWAŻNIENIA PRACOWNI PROJEKTOWEJ ARCHICONCEPT
RYSUNEK UTWORZONY PRZEZ PROGRAM autocAD, PRODUCENT Autodesk Inc. NR SERWISU 347-02277957