



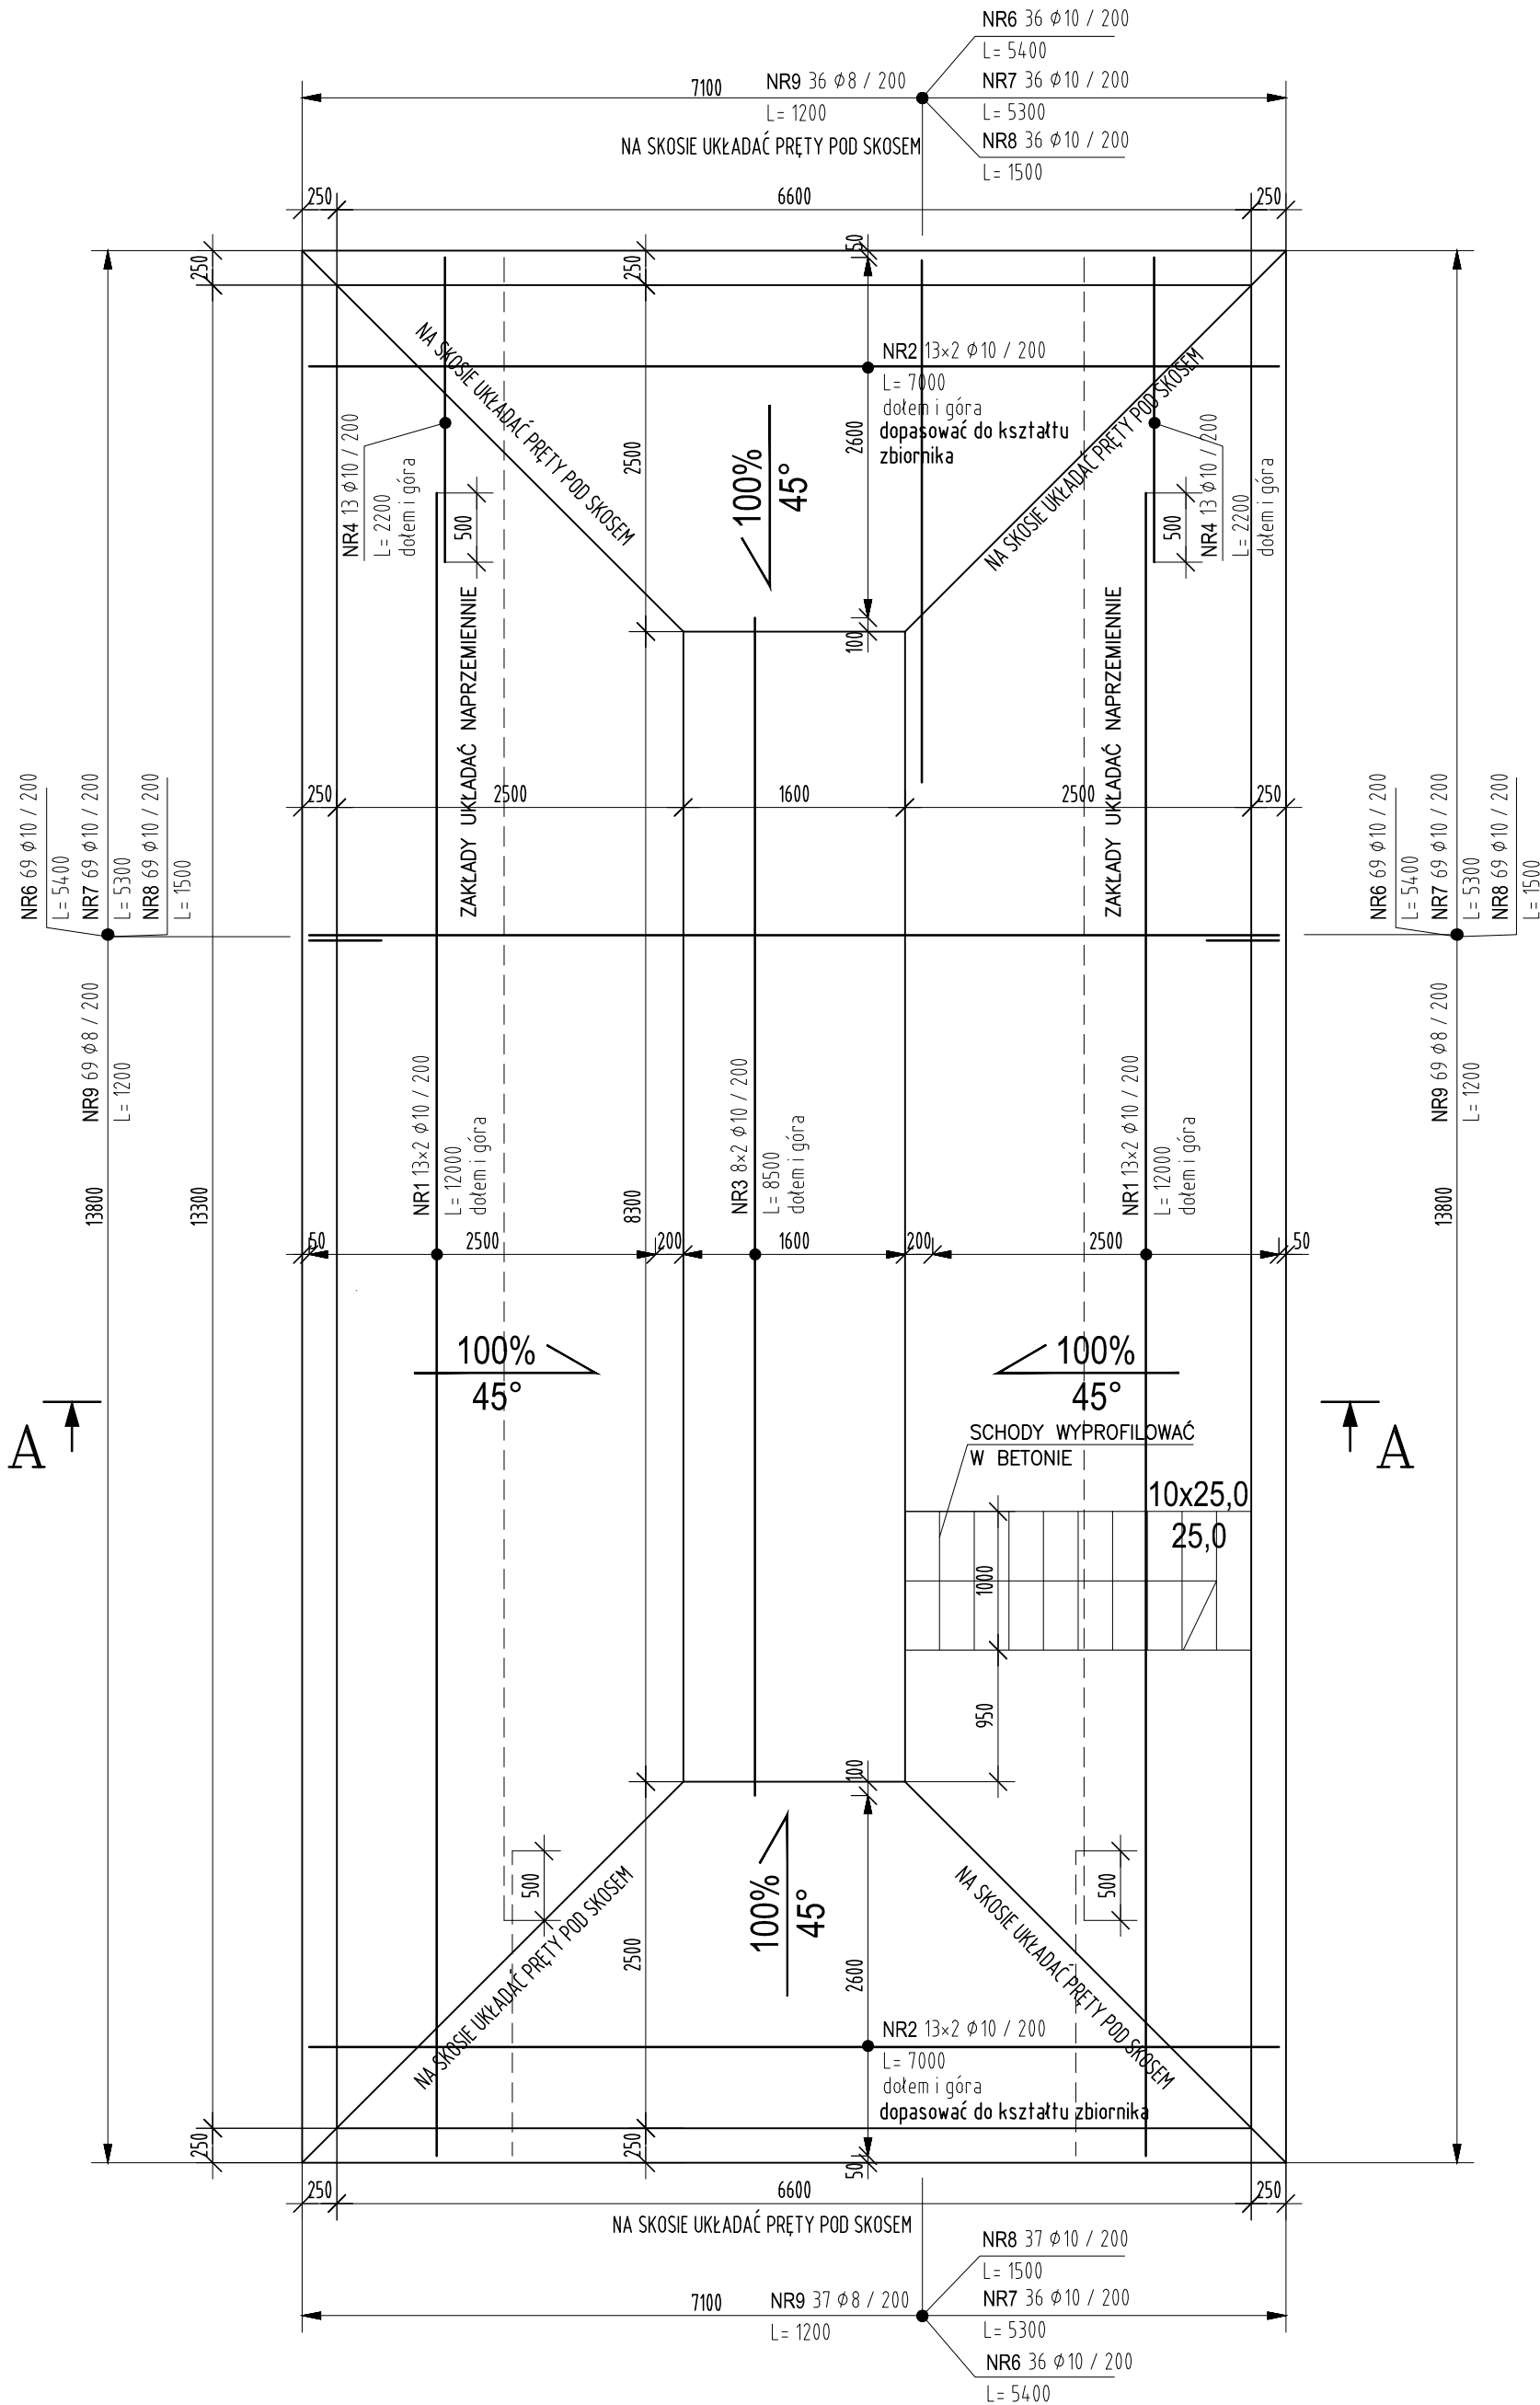



A-A

1:50

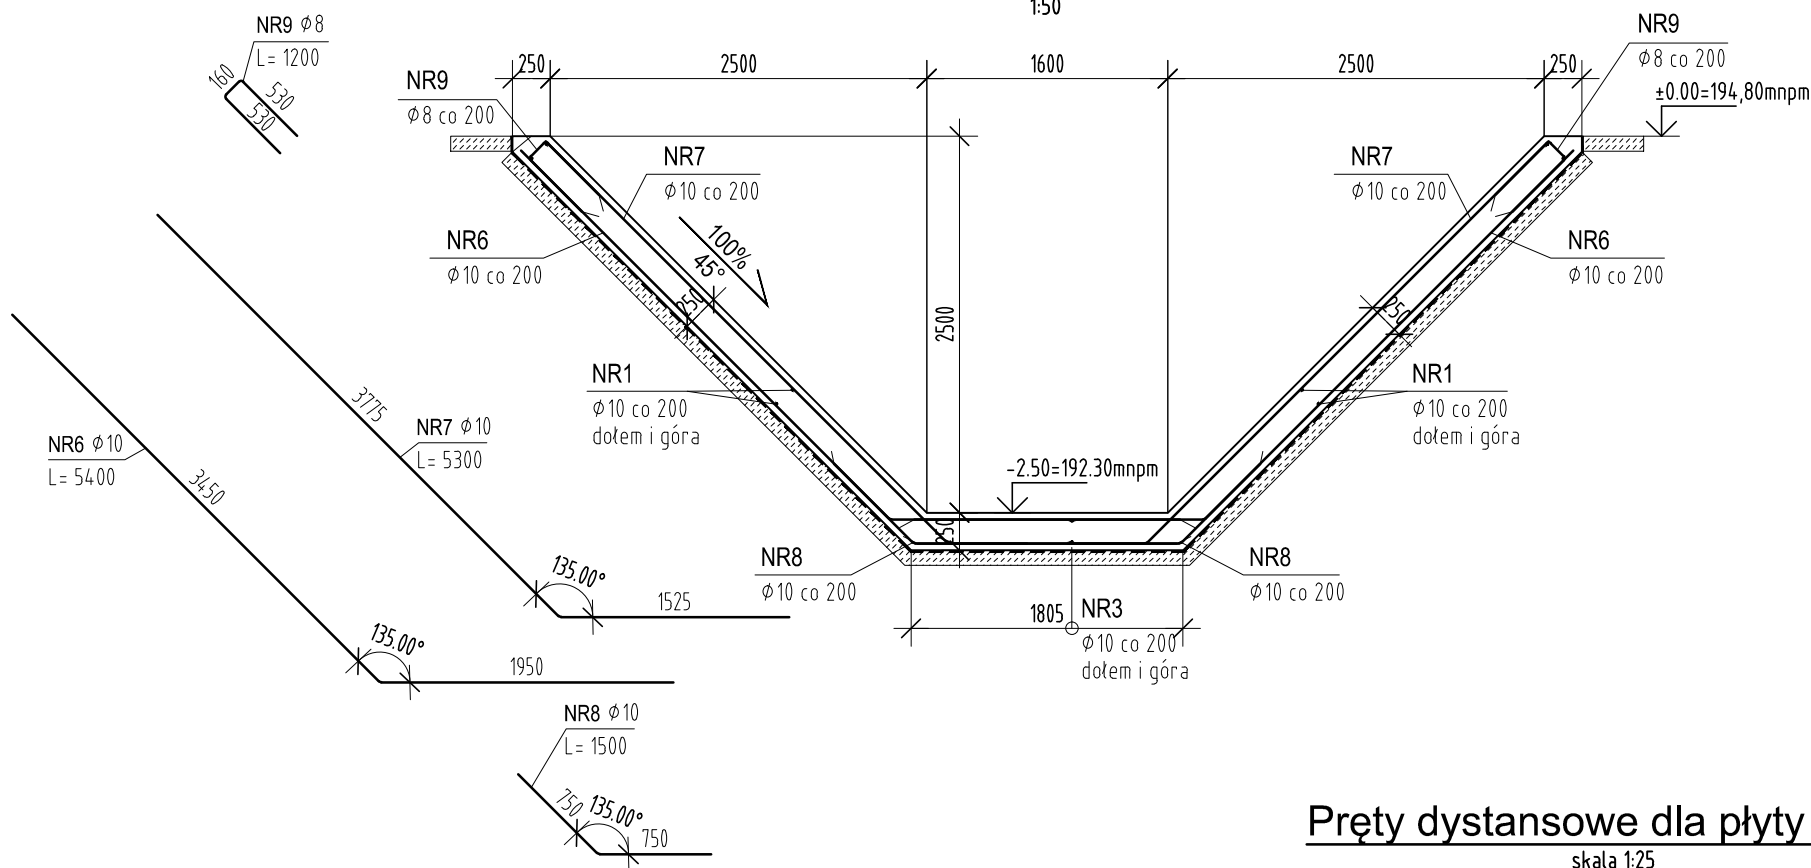

Pręty dystansowe dla płyty 25cm

skala 1:25

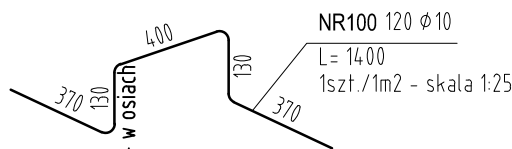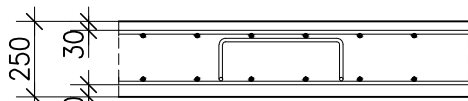

ZESTAWIENIE STALI ZBROJENIOWEJ

POZ.	NUMER PRĘTA	φ [mm]	RODZAJ STALI	DŁUGOŚĆ [cm]	LICZBA SZTUK	DŁUGOŚĆ [m]
ZB	100	φ10	A-IIIN	14,0	120	168
DŁUGOŚĆ RAZEM [m]						168
MASA JEDNOSTKOWA [kg/m]						0.617
MASA [kg]						103.66
MASA OGÓŁEM [kg]						103.66
WYKONAĆ: x 1						103.66

Uwaga. Wszystkie pręty są wymiarowane w osiach.

ZESTAWIENIE STALI ZBROJENIOWEJ

POZ.	NUMER PRĘTA	Ø [mm]	RODZAJ STALI	DŁUGOŚĆ [cm]	LICZBA SZTUK	DŁUGOŚĆ ŁĄCZNA [m]	
						A-IIIN	
ZB	1	Ø10	A-IIIN	1200	52	Ø8	Ø10
	2	Ø10	A-IIIN	700	52		624
	3	Ø10	A-IIIN	850	16		364
	4	Ø10	A-IIIN	220	26		136
	6	Ø10	A-IIIN	540	210		57.2
	7	Ø10	A-IIIN	530	210		1134
	8	Ø10	A-IIIN	150	211		1113
	9	Ø8	A-IIIN	120	211		316.5
	DŁUGOŚĆ RAZEM [m]						253.2
MASA JEDNOSTKOWA [kg/m]						253.2	3744.7
MASA [kg]						0.395	0.617
MASA OGÓŁEM [kg]						100.01	2310.48
WYKONAĆ: x 1							
						2410.49	2410.49

Uwaga. Wszystkie pręty są wymiarowane w osiach.

OTWOROWANIE ZBIORNIKA WG ODRĘBNEGO PROJEKTU INSTALACJI

Wszystkie wymiary opisane na wyłożonych prętach podane są w osiach prętów.

Wszystkie sumaryczne długości prętów podane są w osiach prętów.

Rysunek narysowany w milimetrach.

Rysunek rozpatrywać razem z pozostałą dokumentacją projektową.

STAL ZBROJENIOWA: A-IIIN
BETON C30/37
WODOSZCZELNOŚĆ: W8


PODBETON C8/10 gr. 10cm

OTULINA:

do prętów (w tym strzemieniu):
spód fundamentów - 4.0cm
w deskowaniu - 3.0cm
klasa ekspozycji (wg PN-B-03264:2002) XC2

Otworki wg. architektury

Dozbrojenie otworów

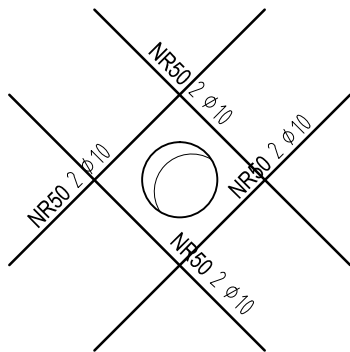

ZESTAWIENIE STALI ZBROJENIOWEJ

POZ.	NUMER PRĘTA	φ [mm]	RODZAJ STALI	DŁUGOŚĆ [cm]	LICZBA SZTUK	DŁUGOŚĆ [m]	MASA JEDNOSTKOWA [kg/m]	MASA [kg]	MASA OGÓŁEM [kg]	WYKONAĆ: x 1
OZ	50	φ10	A-IIIN	240	8	19.2	0.617	11.85	11.85	
DŁUGOŚĆ RAZEM [m]						19.2				
MASA JEDNOSTKOWA [kg/m]						0.617				
MASA [kg]						11.85				
MASA OGÓŁEM [kg]						11.85				
WYKONAĆ: x 1						11.85				

Uwaga. Wszystkie pręty są wymiarowane w osiach.

INWESTOR	Komenda Powiatowa PSP w Bolesławcu	ADRES	ul. Wesoła 2, 59-700 Bolesławiec
PROJEKTOWAŁ	mgr inż. DOMINIK KOWALSKI	NEUPRAWNIEN	Uprawnienia budowlane w specjalności konstrukcyjnej do projektowania bez ograniczeń WKP/PODST/P/POCK/K/04
OPRACOWAŁ	PODPS	PODPS	D. Kowalski
BRANŻA	KONSTRUKCJA	STADIUM	PROJEKT WYKONAWCZY
DATA	17.01.2025r.	SKALA	1:50
TYTUŁ RYSUNKU	PŁYTA ZBIORNIKA RETENCYJNEGO		PW-K-53
PROJEKT CHRONIONY PRAWEM AUTORSKIM MOŻE SŁUżyć WYŁĄCZNIE DO CELU, DLA KTÓREGO ZOSTAŁ WYKONANY. UDOŚTĘPNIANIE JAKIEJKOLWIEK CZĘŚCI PROJEKTU W JAKIEJKOLWIEK FORMIE - WYŁĄCZNIE ZA ZGODĄ AUTORÓW I AUTORSKIEJ PRACOWNI PROJEKTOWEJ "A.DO XXI" ul. Trybunalska 38, 60-325 Poznań			