
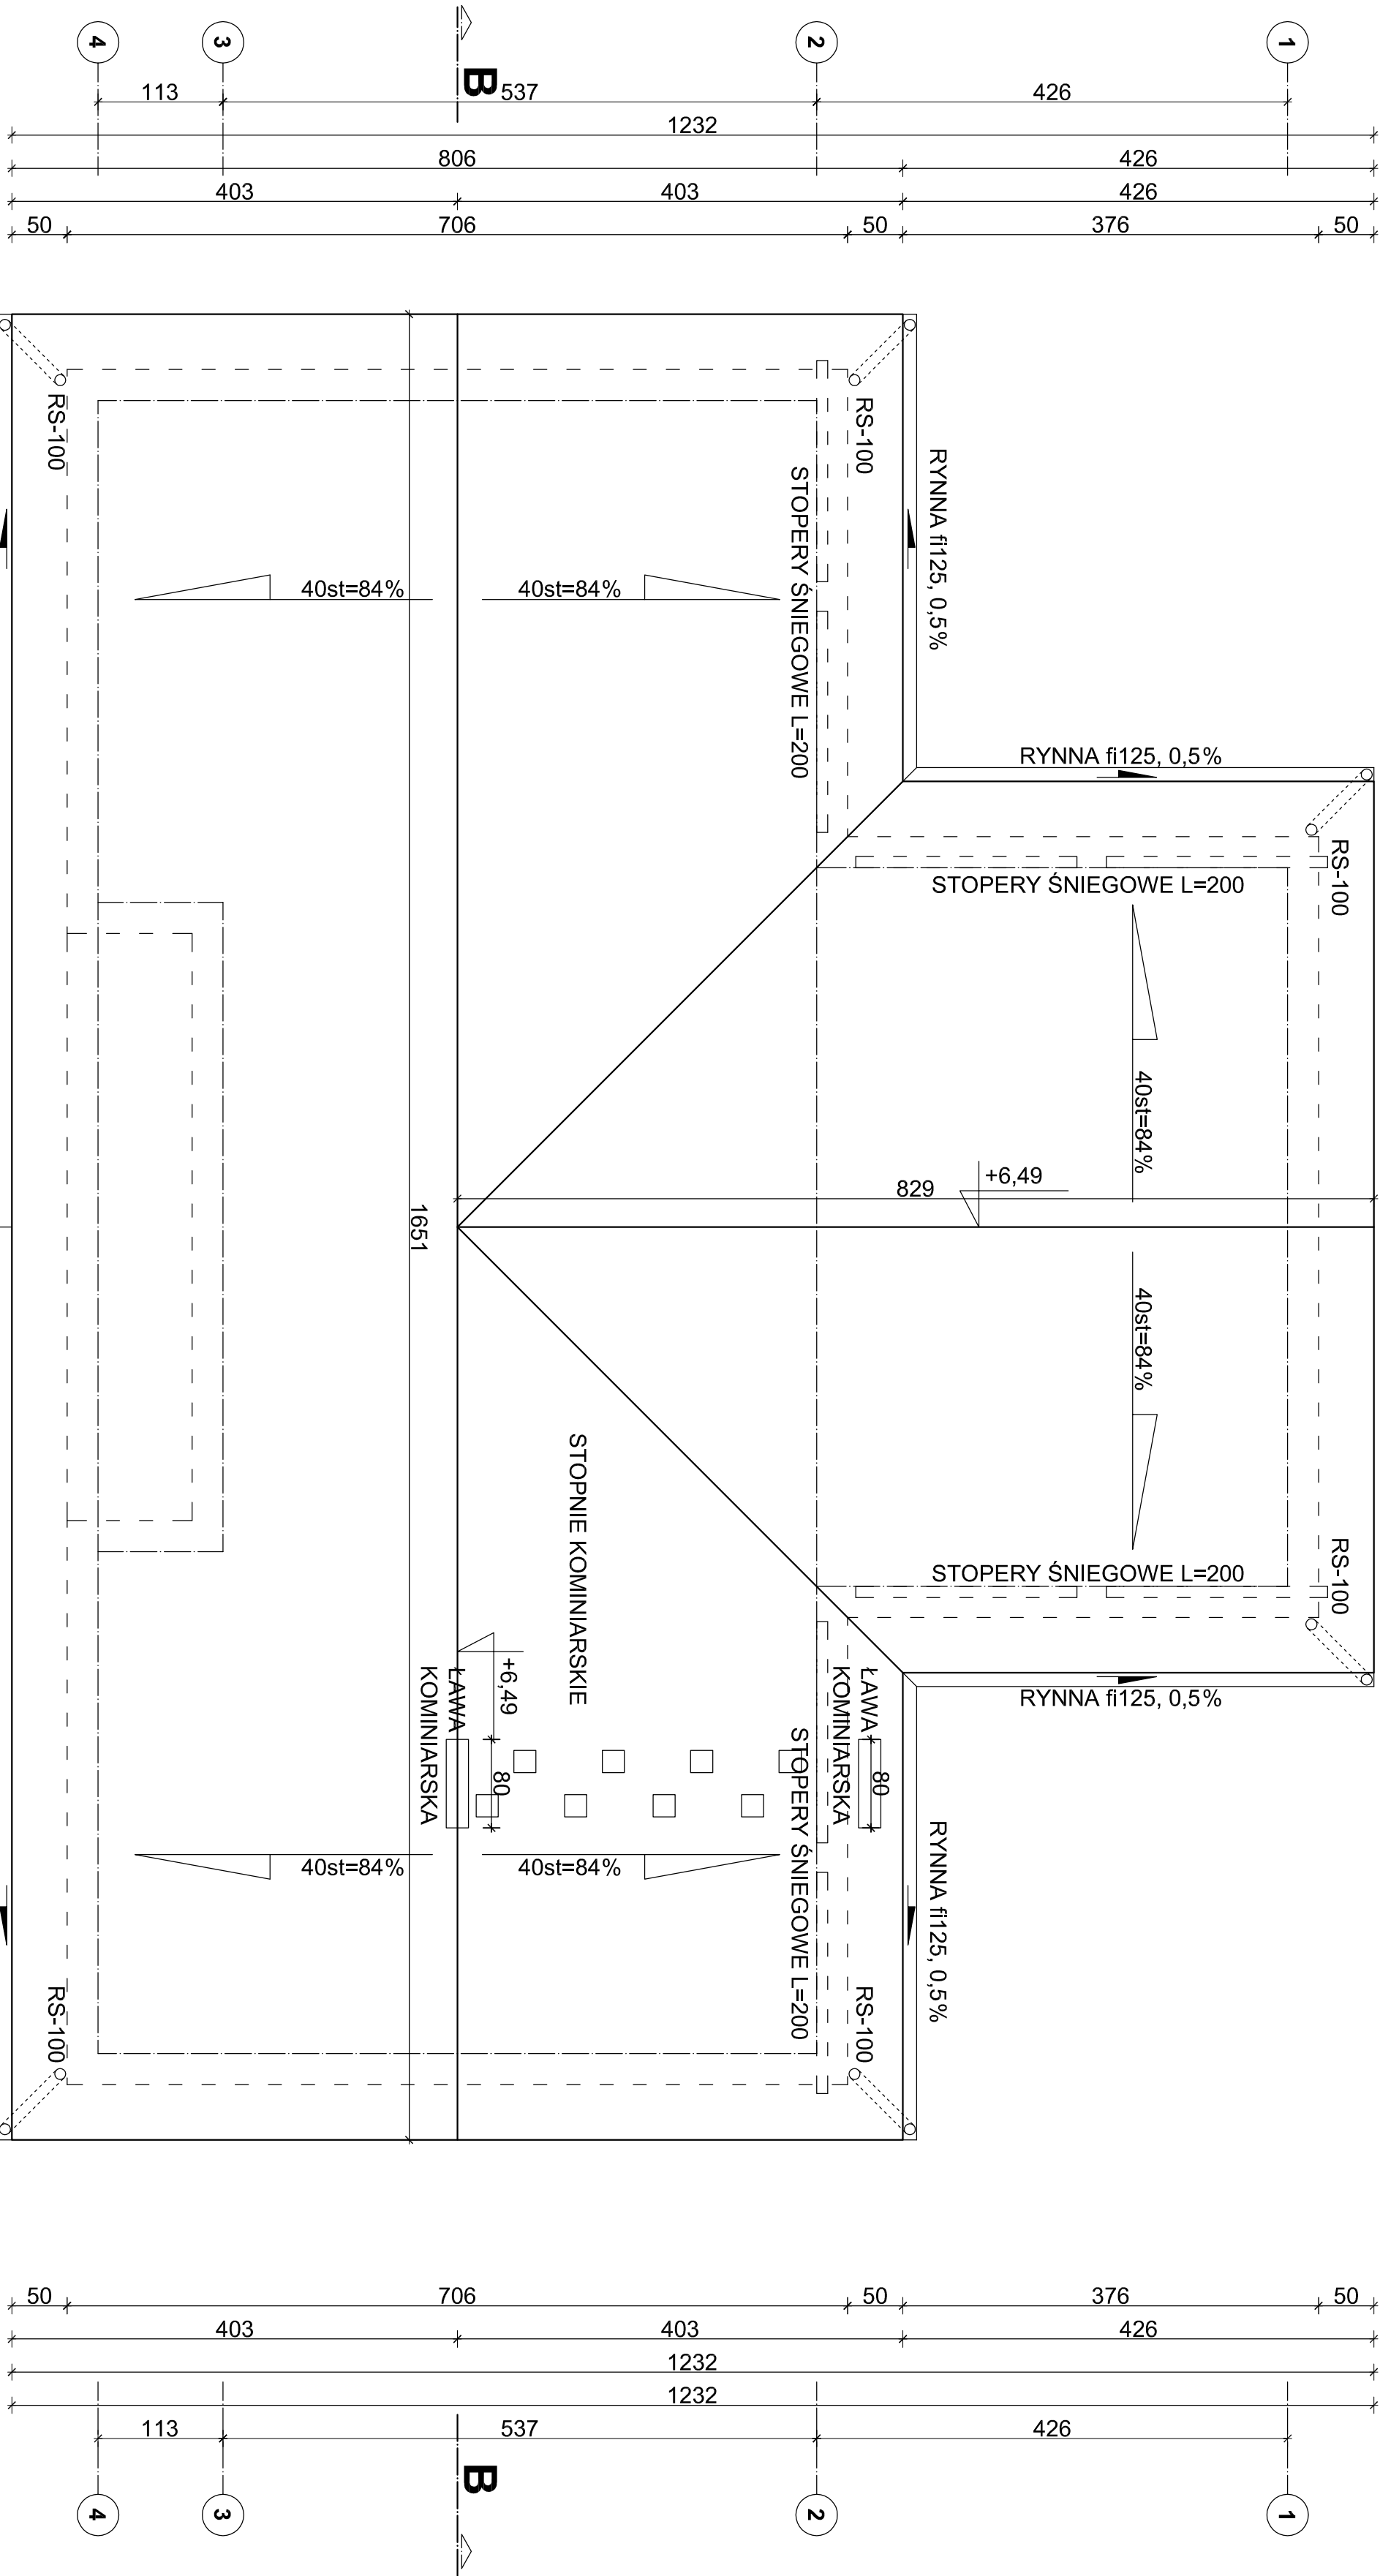


RZUT DACHU
SKALA 1:50

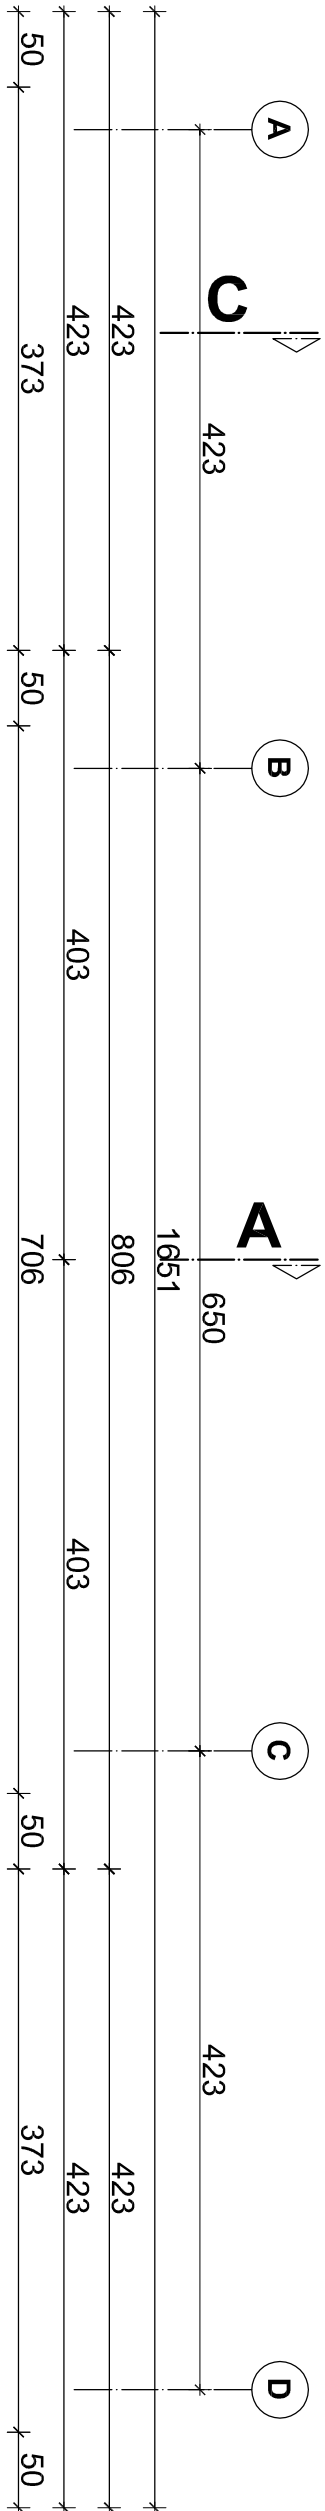

DACH OCIEPLONY

- dachówka ceramiczna prostokątna
- lata 50*30mm / konikłaty 30*50mm
- wiatroizolacja
- krokwie 80*160mm + izol. 160mm z wełny min.λ ≤ 0,039 [W/mK]
- folia parozłocząca

DACH :

pokrycie dachowe (NRO):

dachówka ceramiczna angoba prostokątna w kolorze grafit

rymny i rury spustowe fi100/125mm:

siałowe powlekane w kolorze grafit

dachówki specjalne:

gęsior kalenkowy, dachówka szczytowa, dachówki wentylacyjne

wyposażenie dodatkowe:

drabinki antyśniegowe L=2m

RZUT DACHU

BRANZA	ARCHITECTURA	20-12-2021
OBIEKT	POTRÓJNA KANCELARIA IŚNICIWI	
ADRES	działka nr 3427	
BUDOWY	jedn. ewid.: młockowo, obręb: Boguchwila	
PROJEKTOWAŁ	mgr inż. Dawid Górecki	podpis
SPRAWDZIŁ	dr inż. Michał Sznajder	podpis

ZAKŁAD USŁUG DOKUMENTACYJNYCH
BUDOWNICTWA

DEBEX

A4