



INSTALACJE WENTYLACJI
RZUT PARTERU
SKALA 1:100

ZESTAWIENIE POWIERZCHNI (PARTER)			
Lp	Nazwa funkcja	KUBATURA m3	Powierzchnia użytkowa m2
1	wiatrołap	9	3,46
2	zaplecze kuchenne	11	4,43
3	pom. techniczne	6	2,35
4	poczekalnia / korytarz	43	16,79
5	schowek	4	1,59
6	wc_np	19	7,46
7	kancelaria nr 3	47	18,40
8	pom. gosp. nr 3	10	4,07
9	kancelaria nr 1	47	18,40
10	pom. gosp. nr 1	13	4,93
11	kancelaria nr 2	46	17,85
12	pom. gosp. nr 2	11	4,45
razem parter		266	104,28

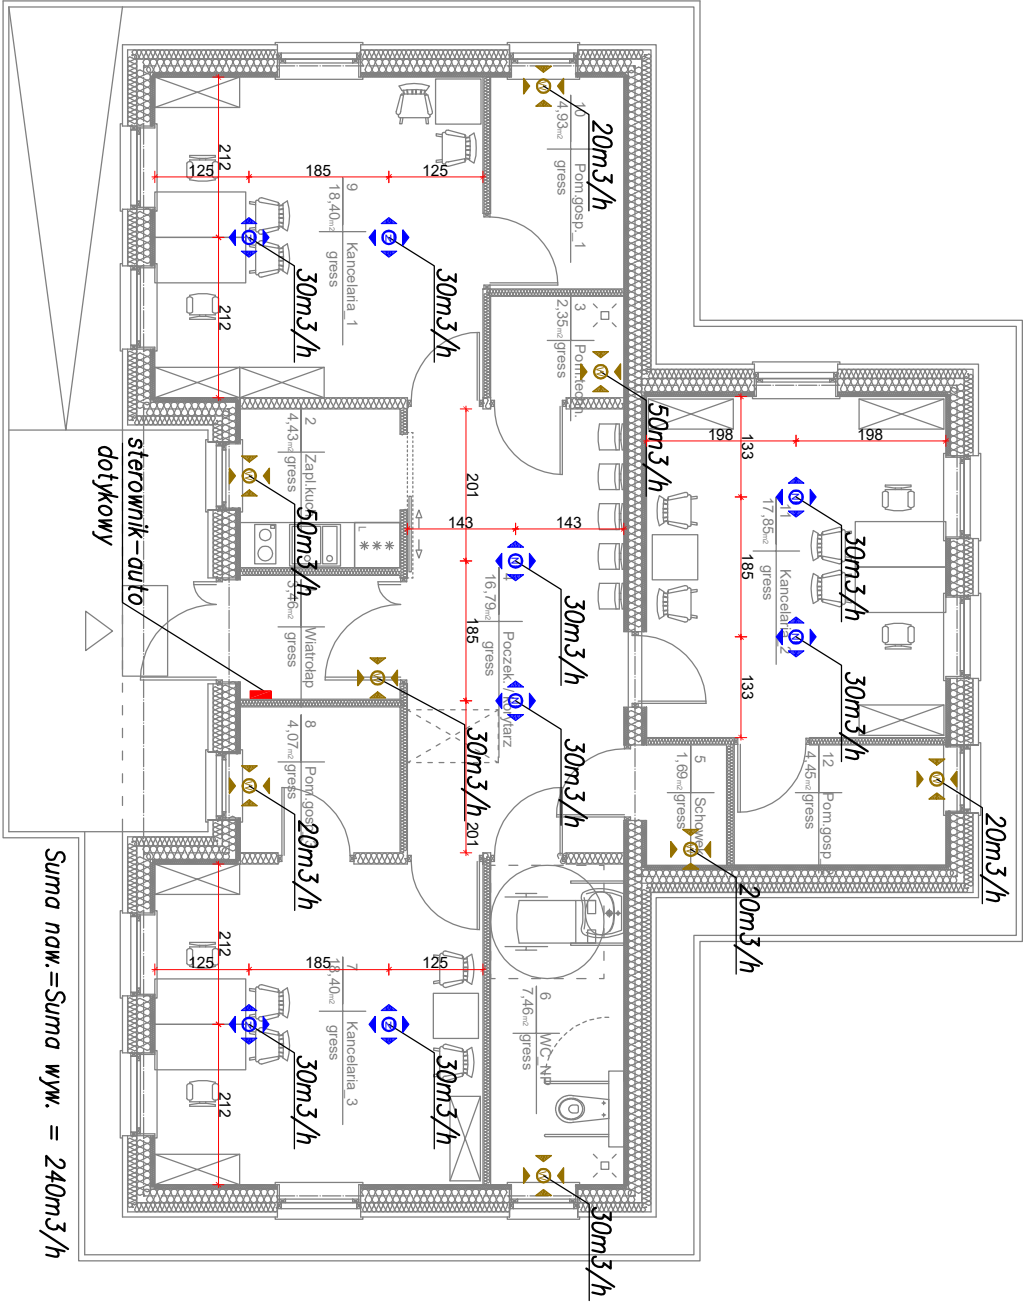

LEGENDA:

Wentylacja mechaniczna nawiewno-wywiewna z rekuperacją zbilansowana

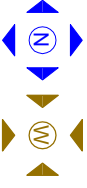

Należy stosować jednolity system producenta systemu wentylacji zrównoważonej wraz ze wszystkimi elementami wyposażenia i sterowania.

INSTALACJE WENTYLACJI		skala:
RZUT PARTERU		1:100
BRANŻA	SANITARNA	data: 20-12-20
OBIEKT	BUDYNEK USŁUGOWY POTRÓJNA KANCELARIA LEŚNICTW	
ADRES BUDOWY	działka nr 3427 jeden. ewid.: Miłdkowo, obręb: Boguchwata	podpis
PROJEKTOWAŁ	mgr inż. Radosław Królikowski uprawnienia bez ograniczeń specjalność: sanitarna nr ewid.: POM/0043/PWOS/12	
SPRAWDZIŁ	mgr inż. Dawid Kuciara uprawnienia bez ograniczeń specjalność: sanitarna nr ewid.: POM/0223/PWOS/11	podpis
DEBEX ZAKŁAD USŁUG DOKUMENTACYJNYCH BUDOWNICTWA		S5