
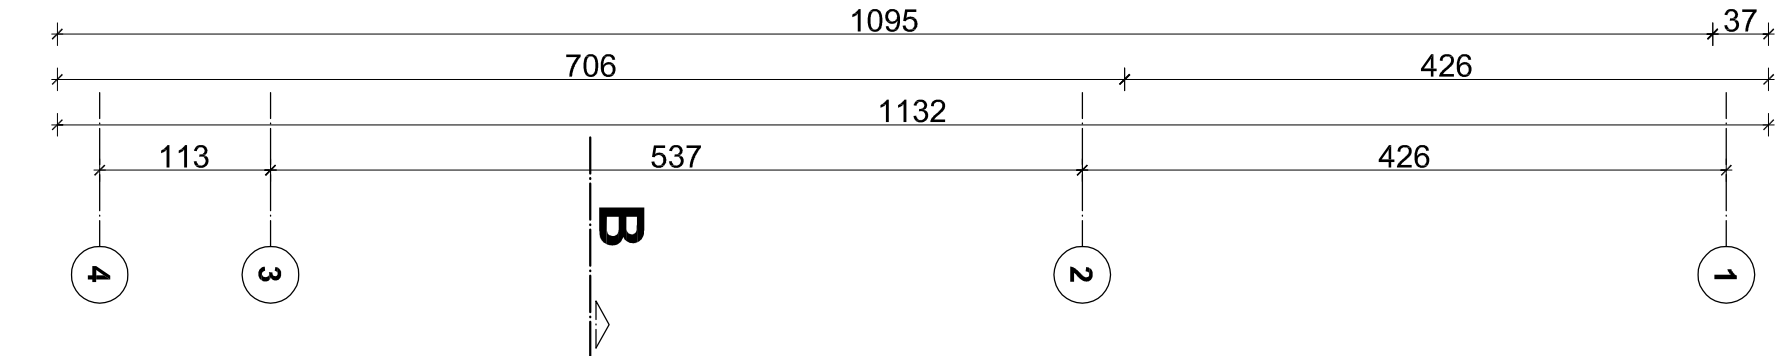


RZUT PODDASZA
SKALA 1:50

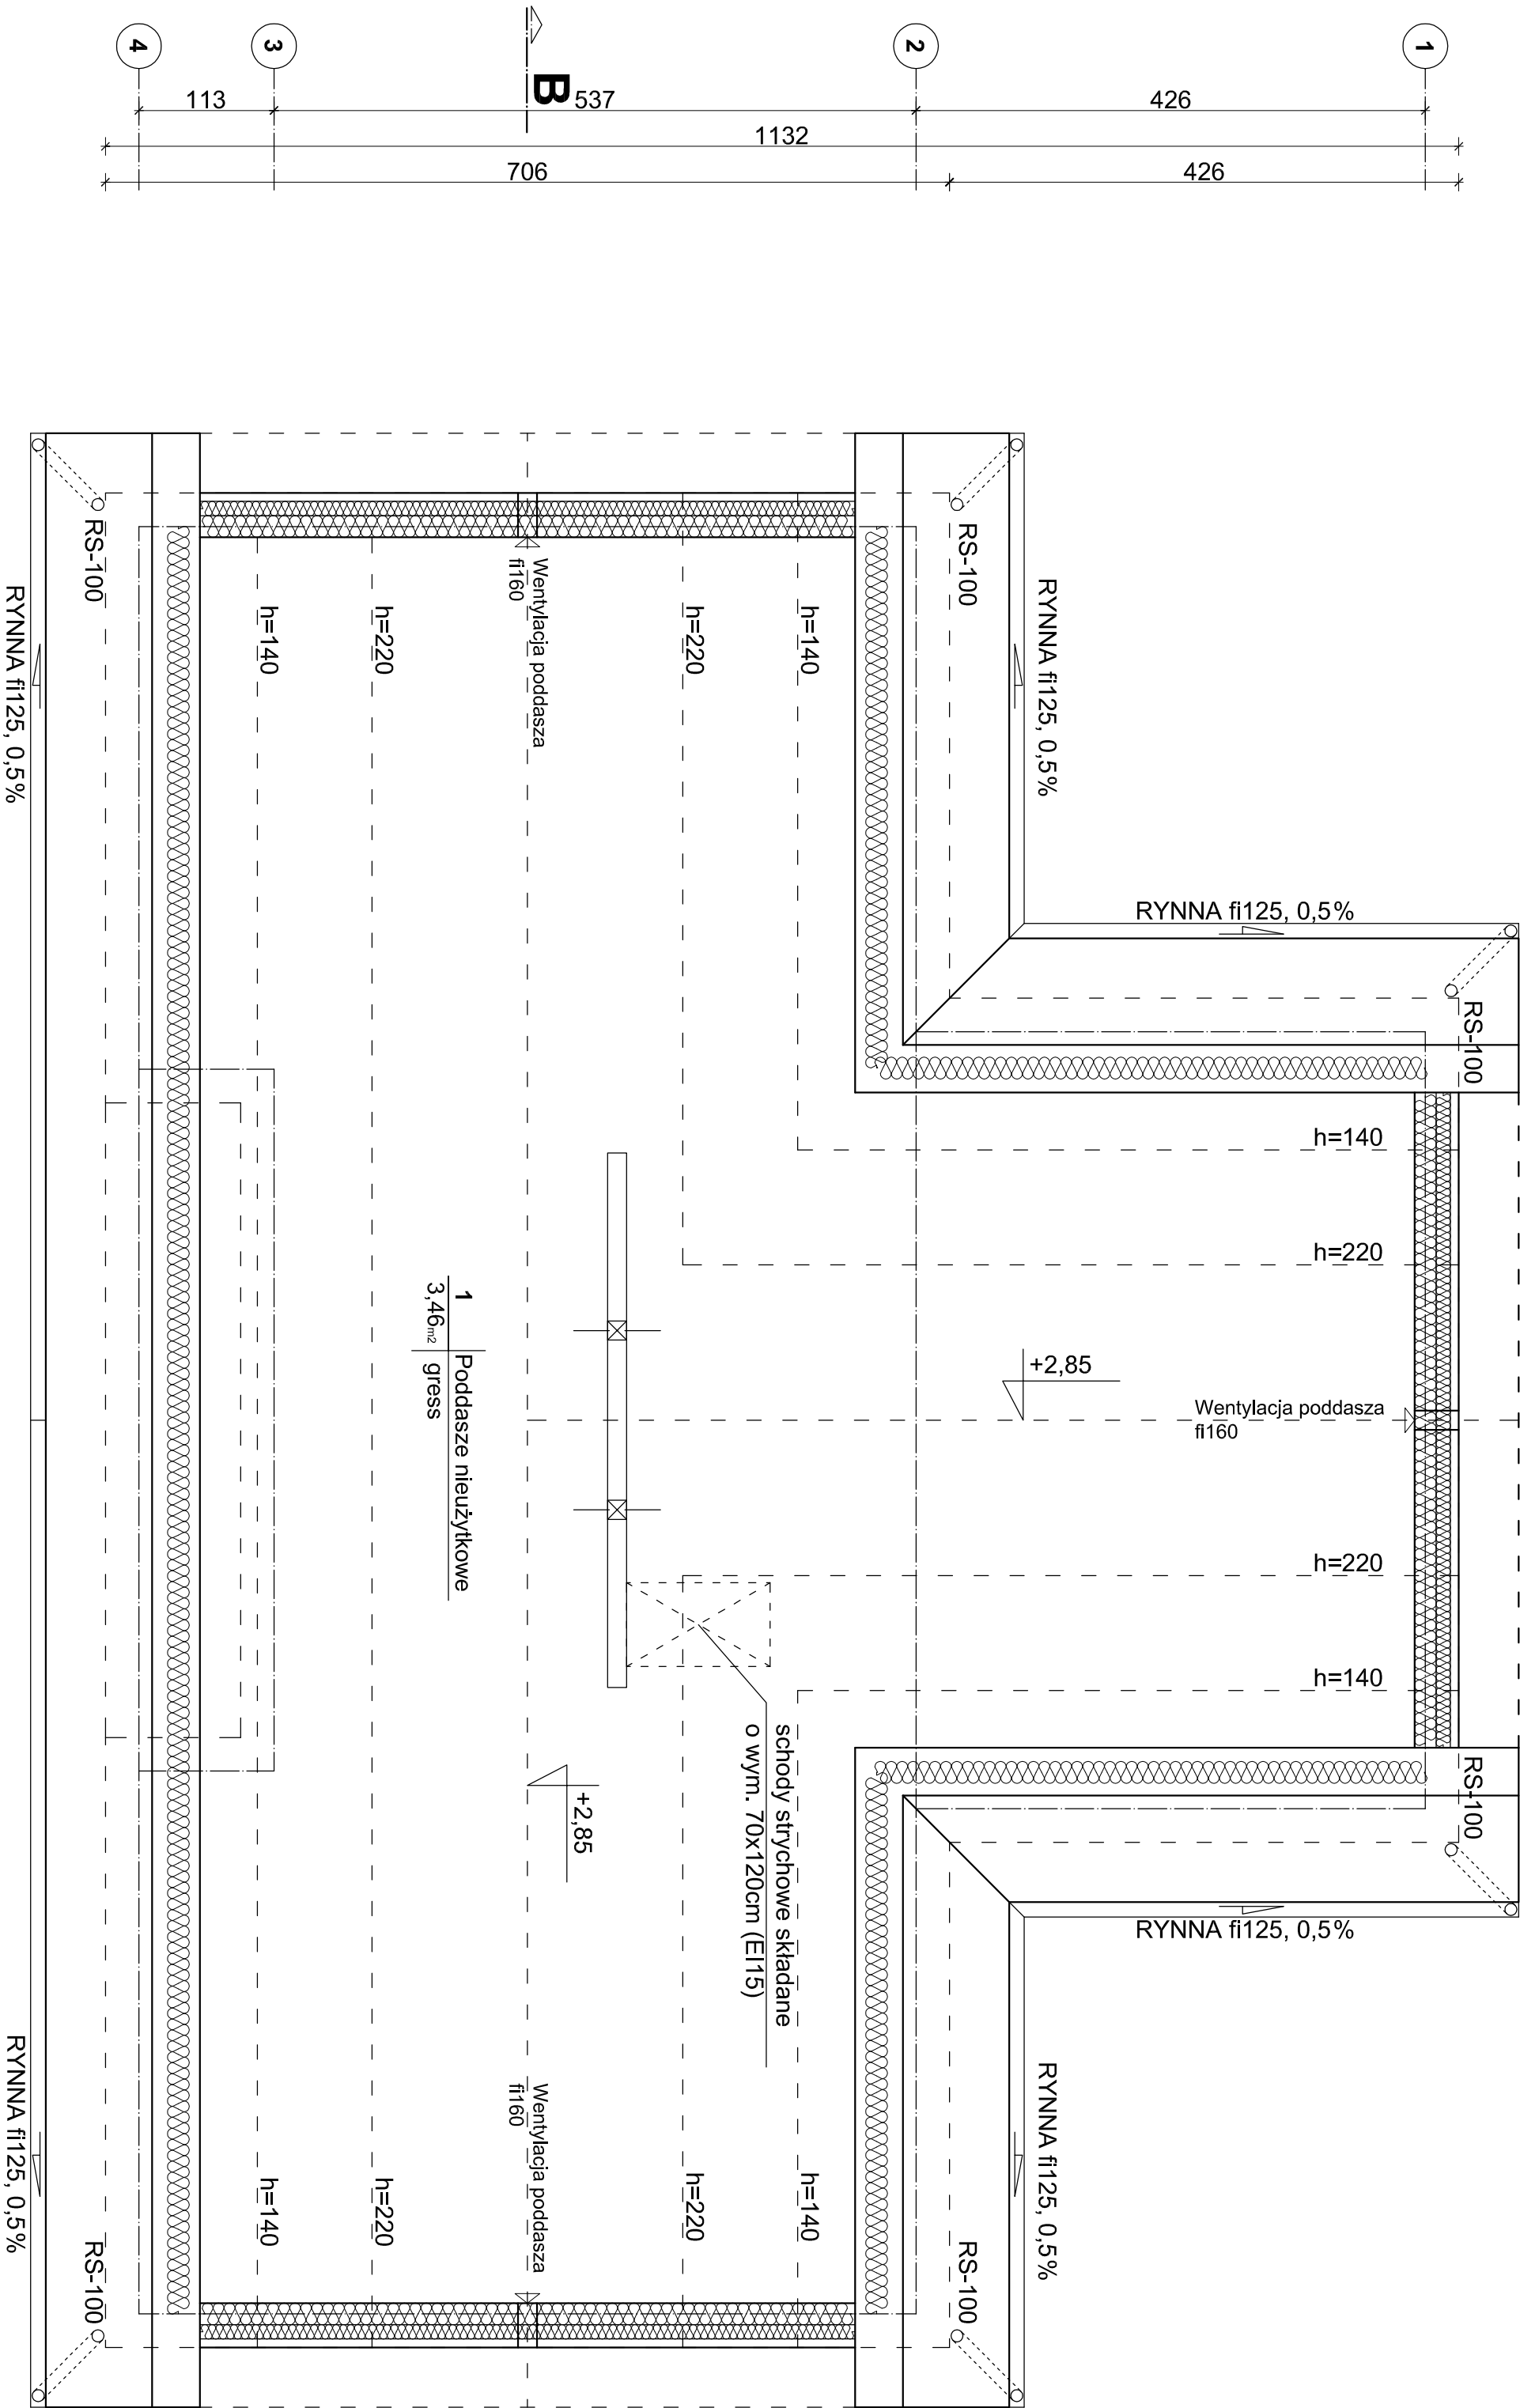

LEGENDA:

Wentylacja naturalna realizowana poprzez otwory wentylacyjne $\varnothing 60\text{mm}$ umieszczone w ścianach szczytowych.

RZUT PODDASZA		skala:
1:50		
BRANŻA	ARCHITEKTURA	data: 20-12-2021
OBIEKT	BUDYNEK USŁUGOWY POTRÓJNA KANCELARIA LEŚNICZÓW	
ADRES BUDOWY	dzielnica nr 3427 Młotkowsko, obs. Bóguchwała	
PROJEKTOWAŁ	mgr inż. Daniel Gornik uprawnienia w ograniczonym zakresie nr ewid.: POM/0304/ZOOA/13	podpis
SPRAWDZIŁ	dr inż. arch. Hubert Sznajder uprawnienia bez ograniczeń w specjalności architektonicznej nr ewid.: PO/RK/27/2009	podpis
ZAKŁAD USŁUG DOKUMENTACYJNYCH BUDOWNICTWA		A3