



Rzut fundamentów
Instalacja podposadzkowa, skala 1:50

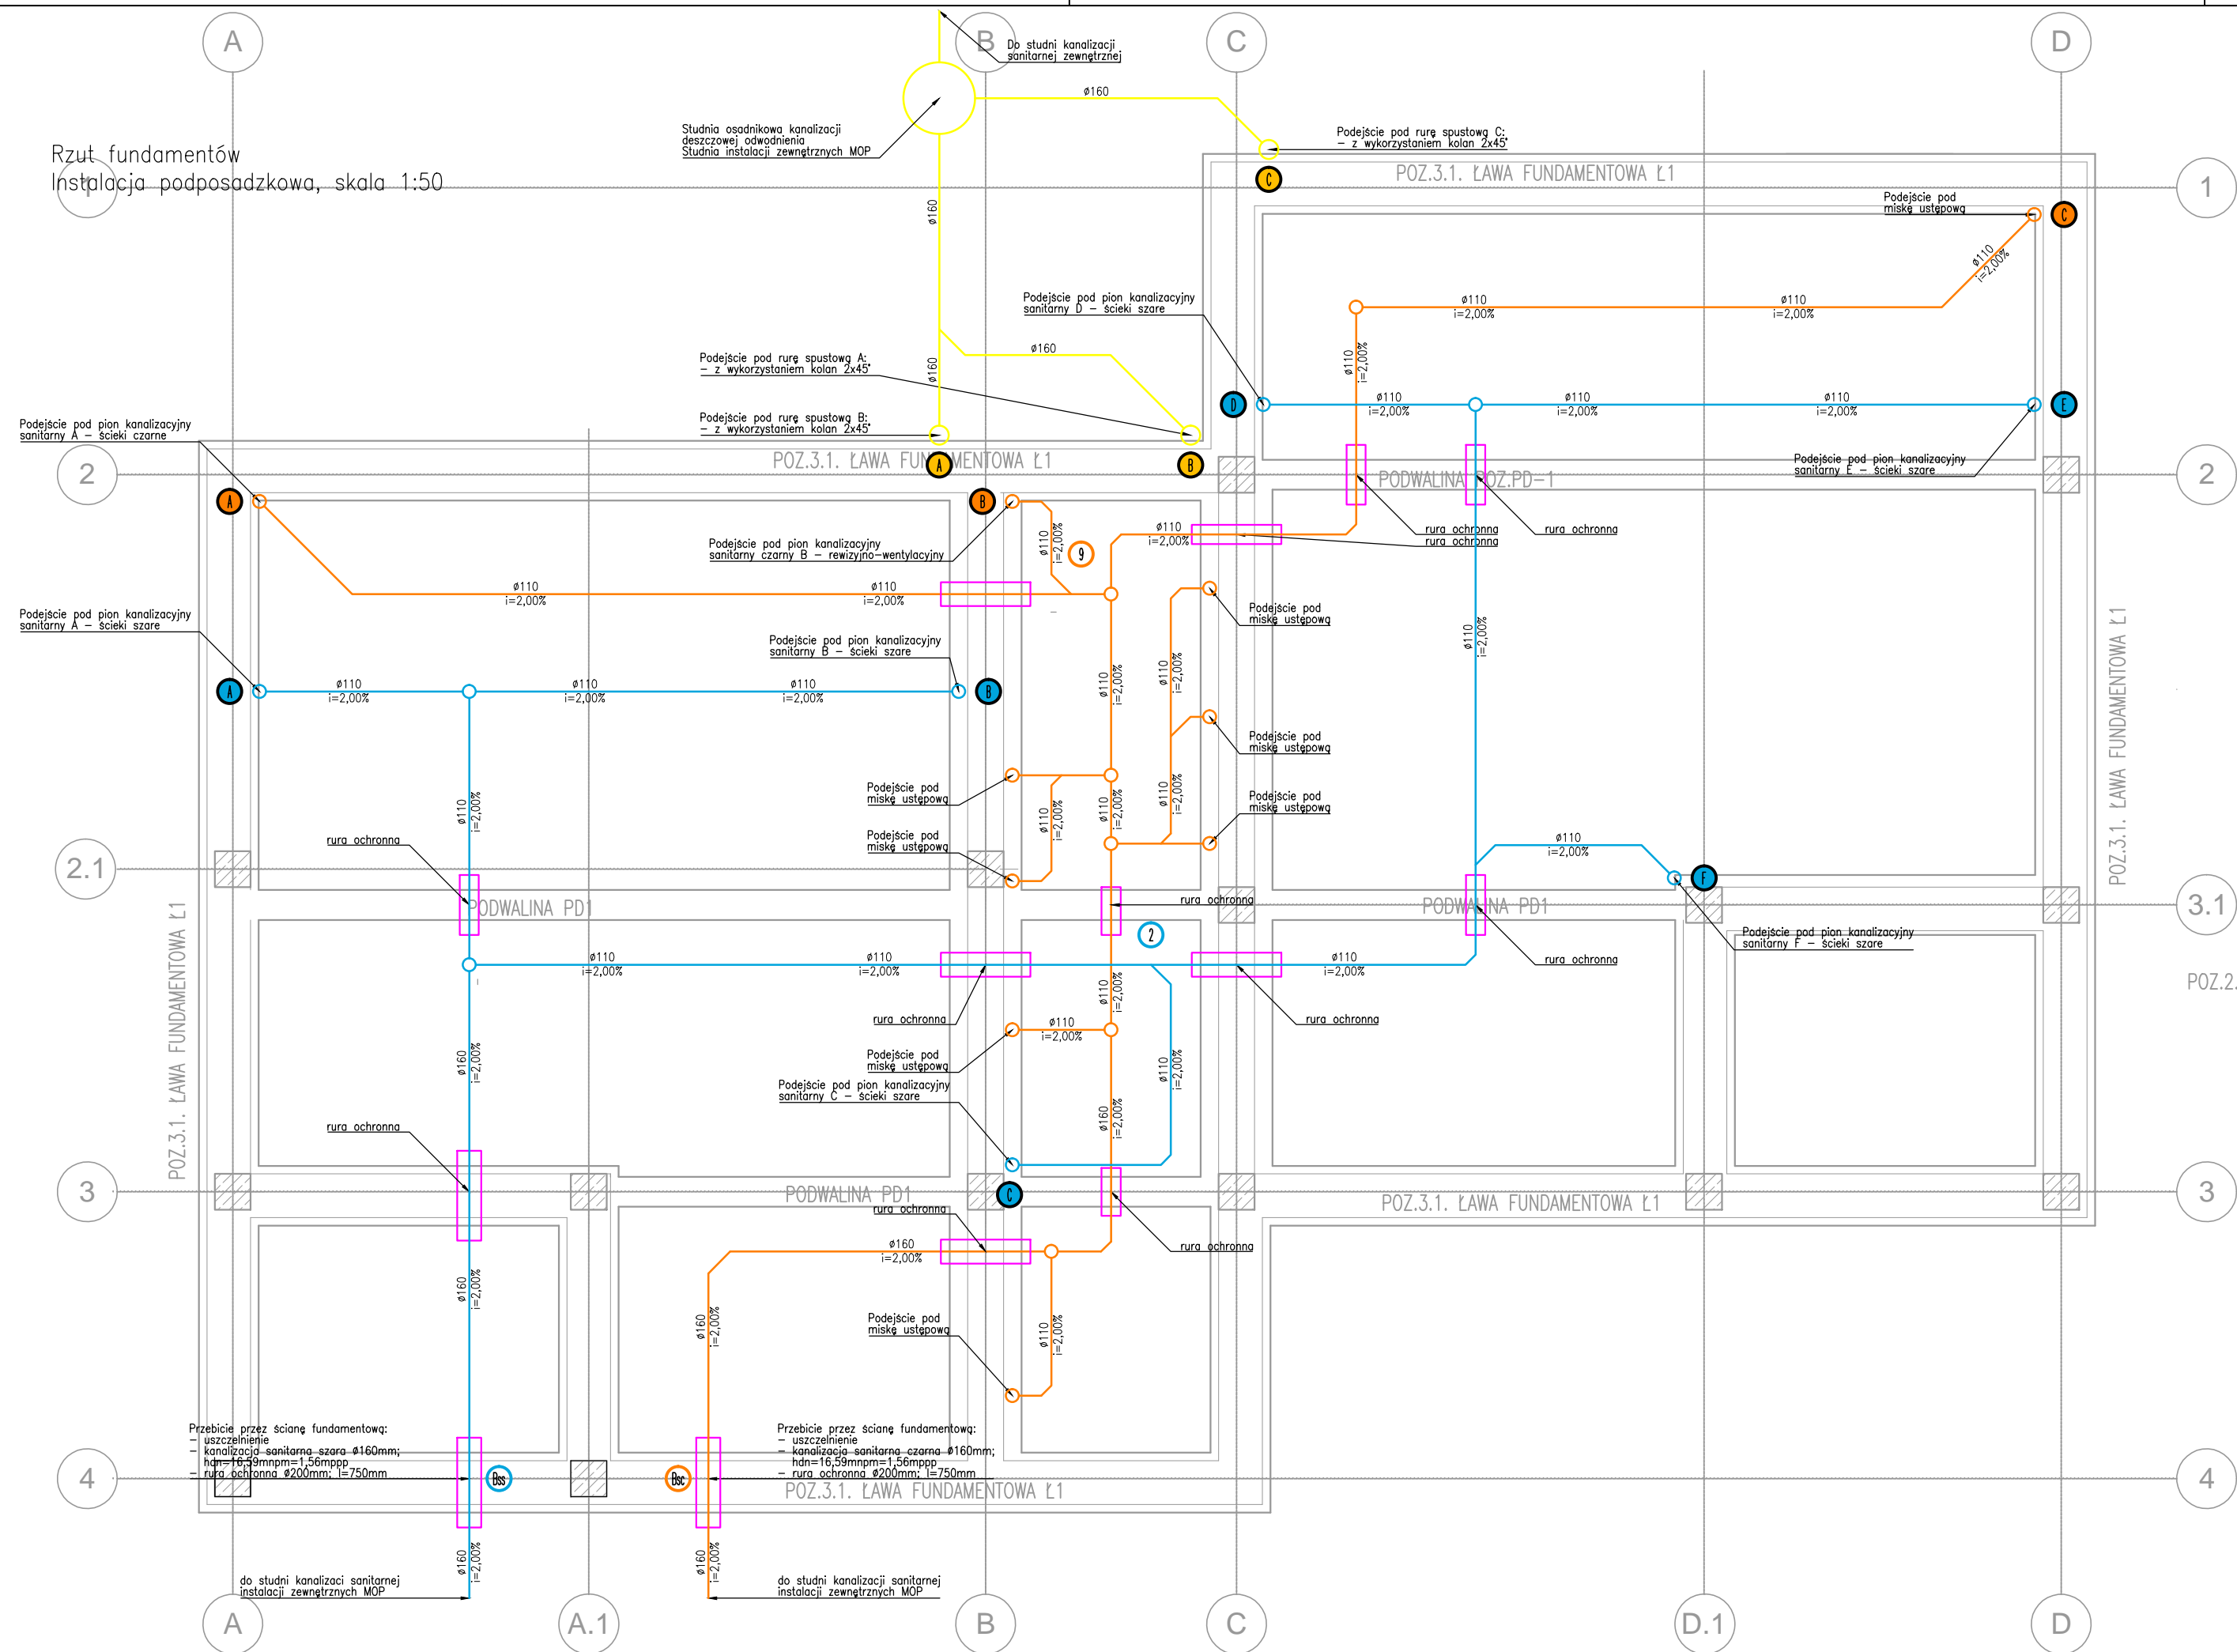

Rzut parteru
Instalacja posadzkowa, skala 1:50

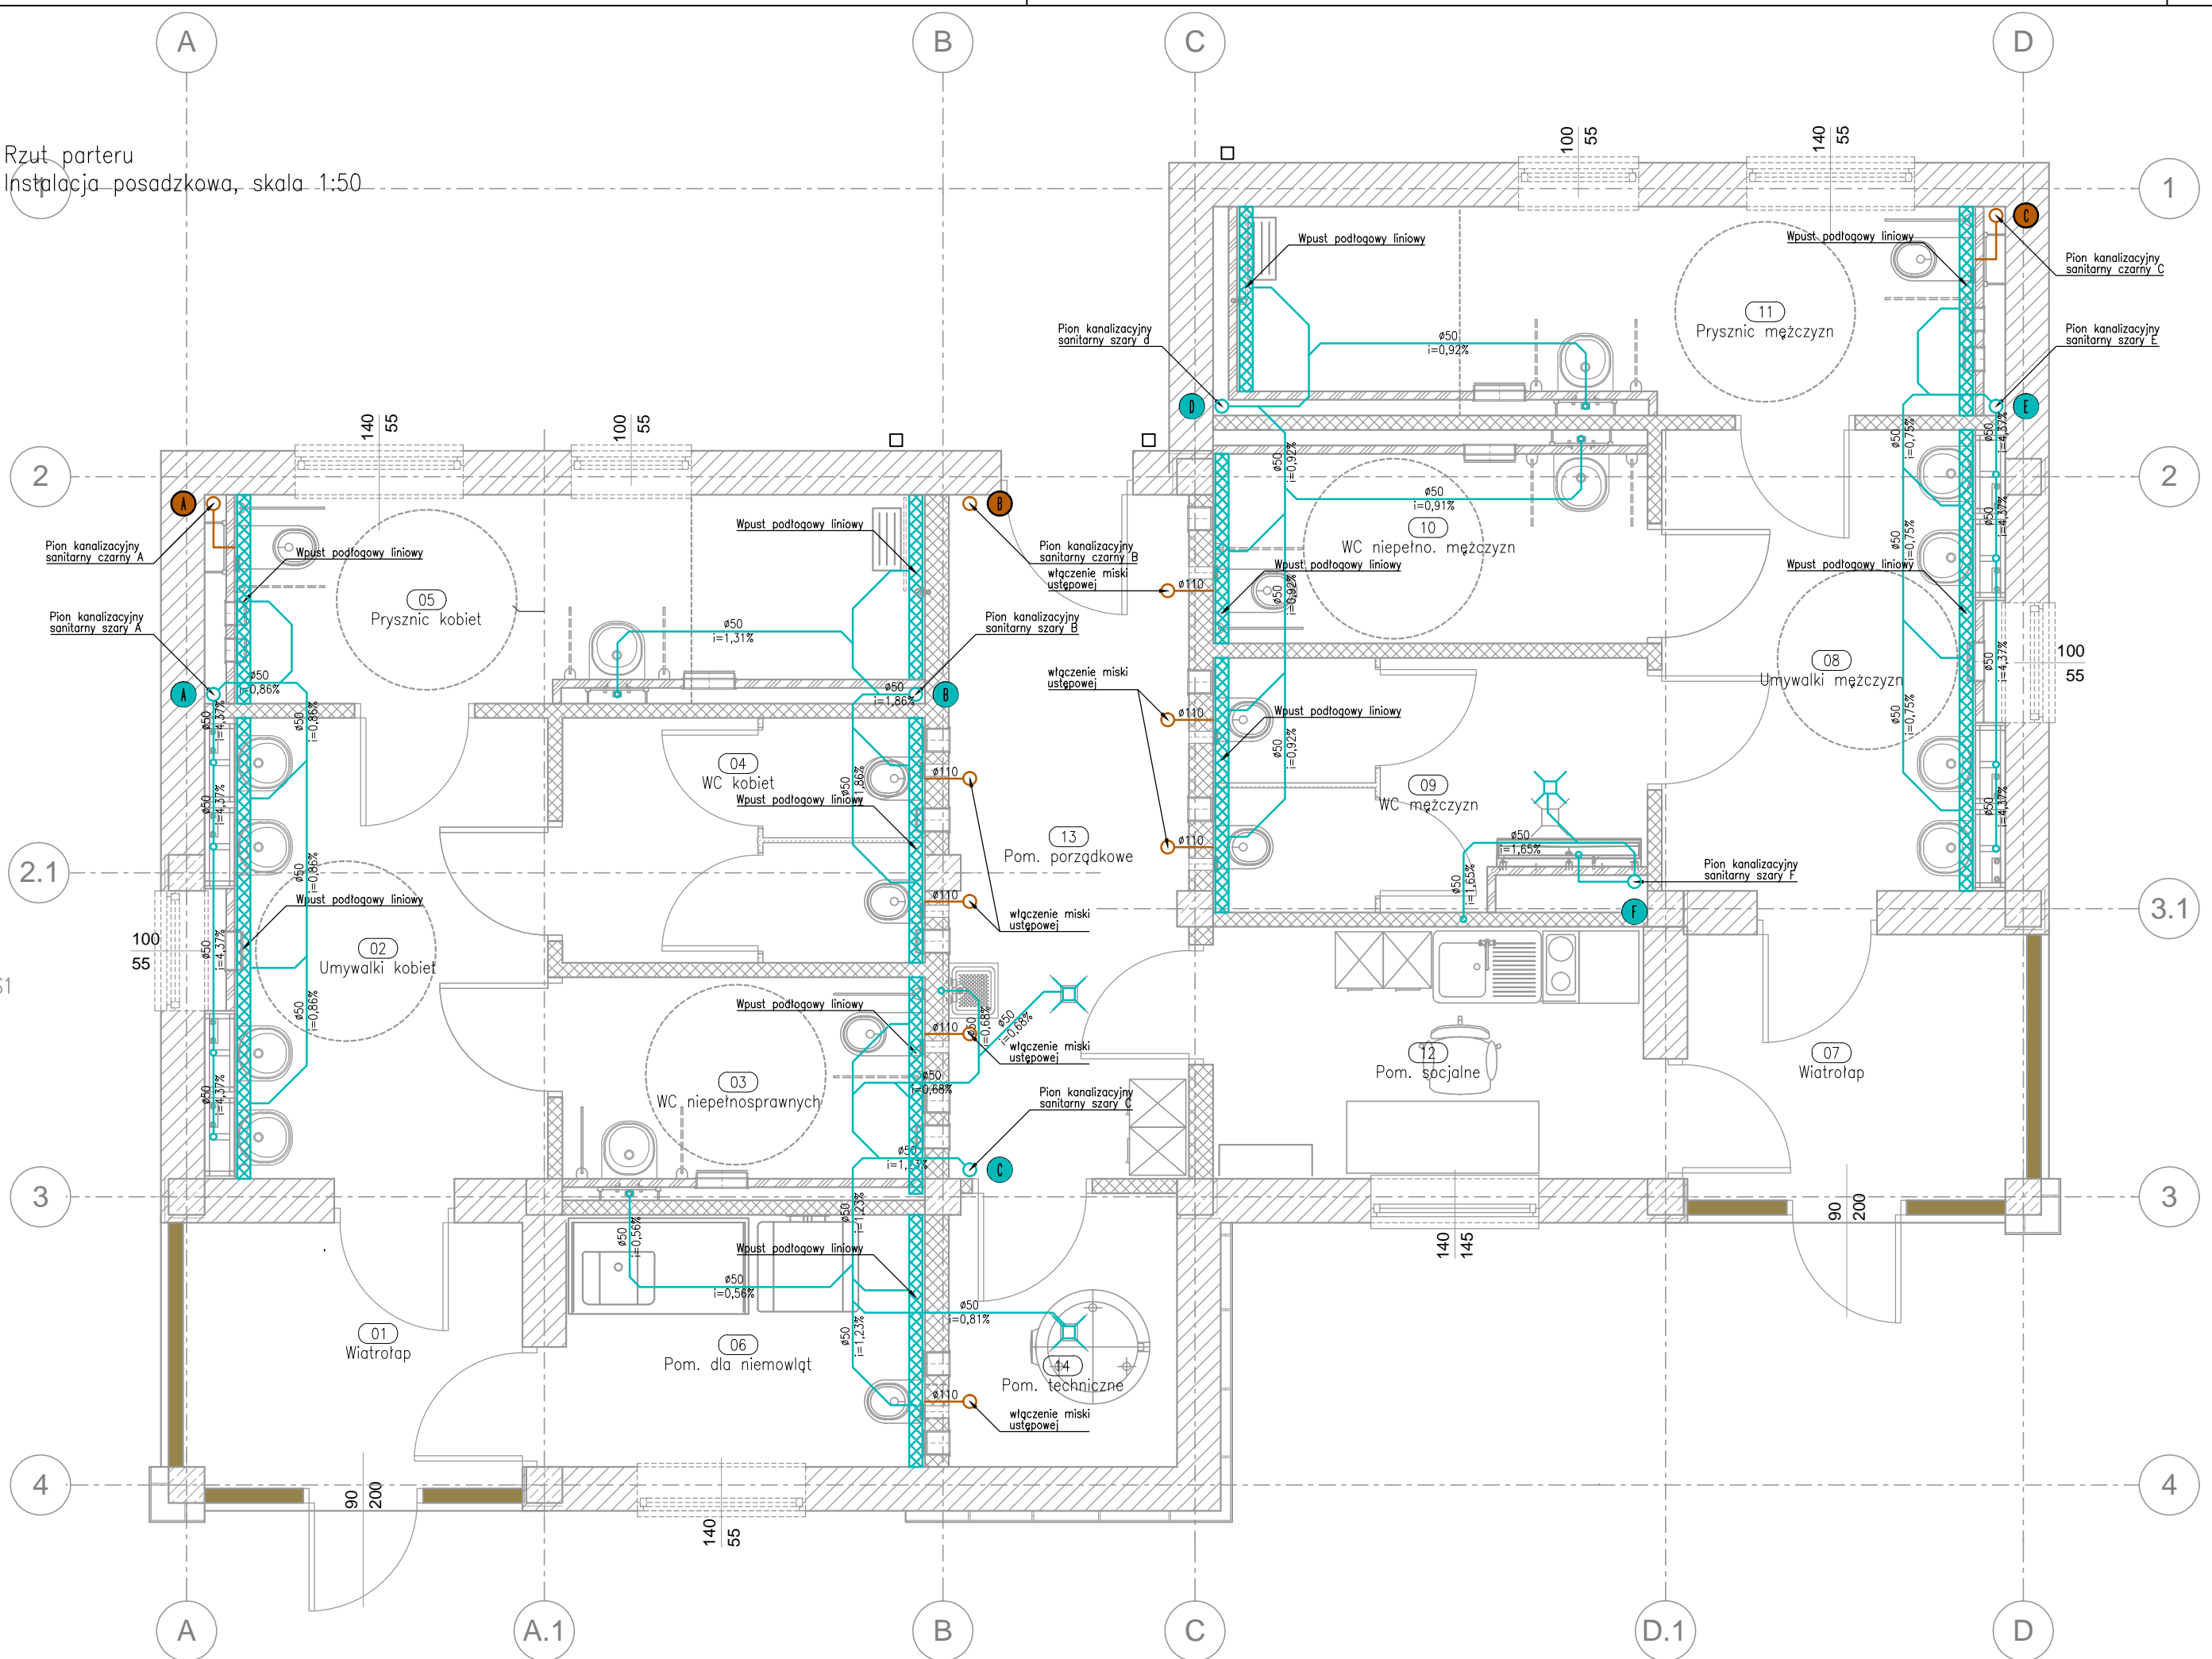

INWESTOR

</