




LEGENDA:

- pokrycie dachowe z papy
- pokrycie dachowe z blachy miedzianej
- ściana zakończona szczytem
- lukarna
- okno podczerwone
- wylaz dachowy/ świetlik
- lukarna "wół oko"
- kanał wentylacyjny podłączony
- kanał wentylacyjny bez podłączenia

Uwaga! Pozostałe dachy - pokrycie dachowe z dachówek ceramicznej - karpówka w koronkę.

BUDYNEK ZACHODNIOPOMORSKIEGO URZĘDU WOJEWODZKIEGO W SZCZECINIE - INWENTARYZACJA ARCHITEKTONICZNA

ANALIZA: **działka nr 9 obręb 1029 Śródmieście miasto Szczecin**

PROJEKTOWA: **KING-OM ARCHITECTURY** ul. Tarnobrzaska 23 71-034 Szczecin

PROJEKTOWA: **Pracownia Projektowa Kinga Cichocka** ul. 22 Października 71-034 Szczecin

PROJEKTOWA: **mgr inż. arch. KINGA CICHOCKA** ul. 22 Października 71-034 Szczecin

PROJEKTOWA: **ARCHITEKTURA** DATA: LIPIEC 2019 SKALA: 1:100 ARKUSZ: 10/1

RZUT DACHU