
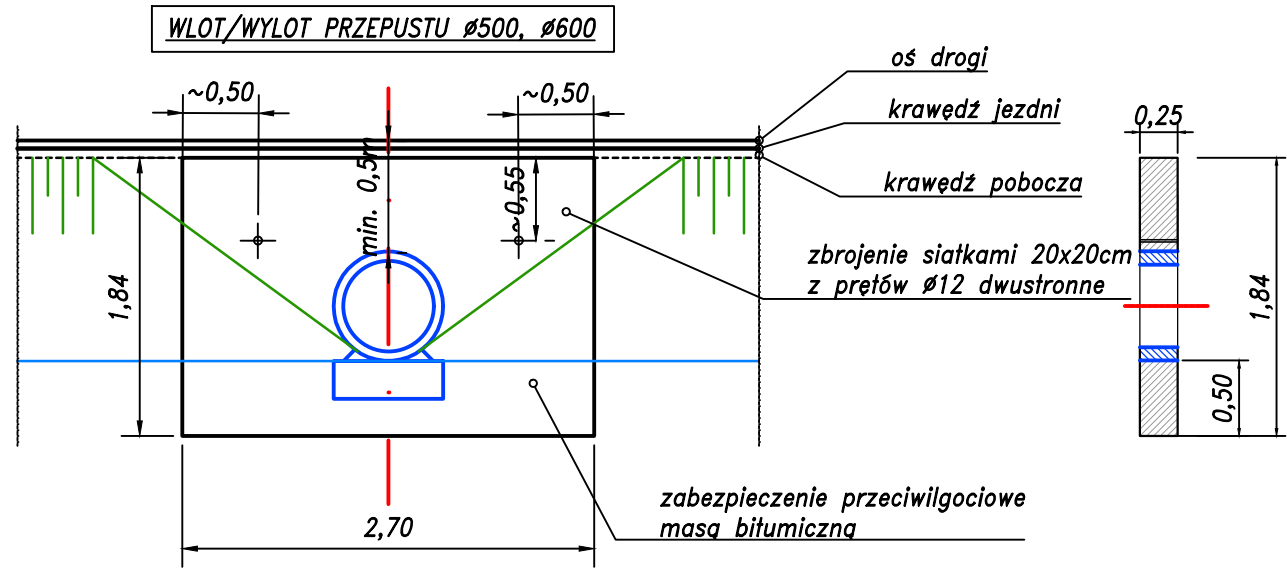


minimalna wartość naziomu:
- Ø500 - 0,3m
- Ø600 - 0,5m


Przekrój typowy drogi w miejscu przepustu
Przepust pod drogą/zjazdem

s- zgodnie z planem sytuacyjnym

DŁUGOŚCI PRZEPUSTÓW
ZGODNIE Z PLANEM
SYTUACYJNYM ORAZ
WARUNKAMI W TERENIE

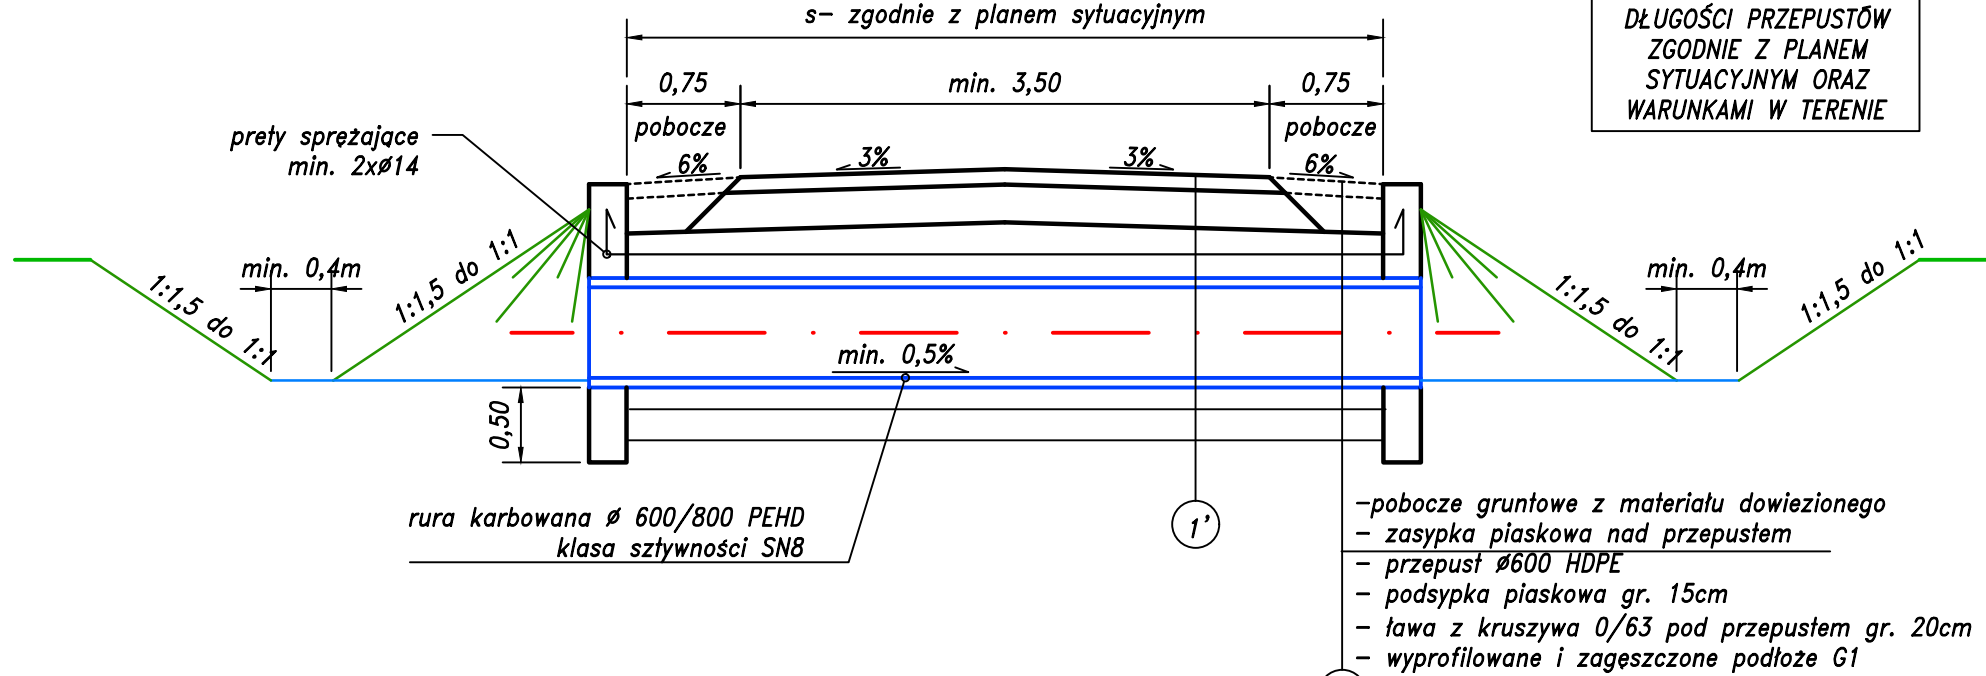


Przekrój typowy rowu
remontowanego/odtworzonego rowu
wymiary minimalne

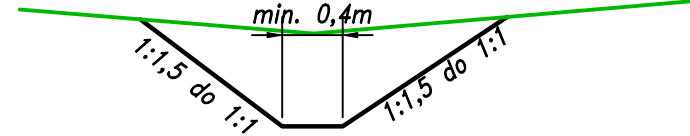


UWAGI:

- BETON C25/30, $V_{przebiega} = 1,20m^3$
- STAL A-II (18G2-b)
- OTULENIE ZBROJENIA $c_{nom} = 50mm$

WIDOK Z GÓRY PRZEPUSTU Ø500, Ø600.

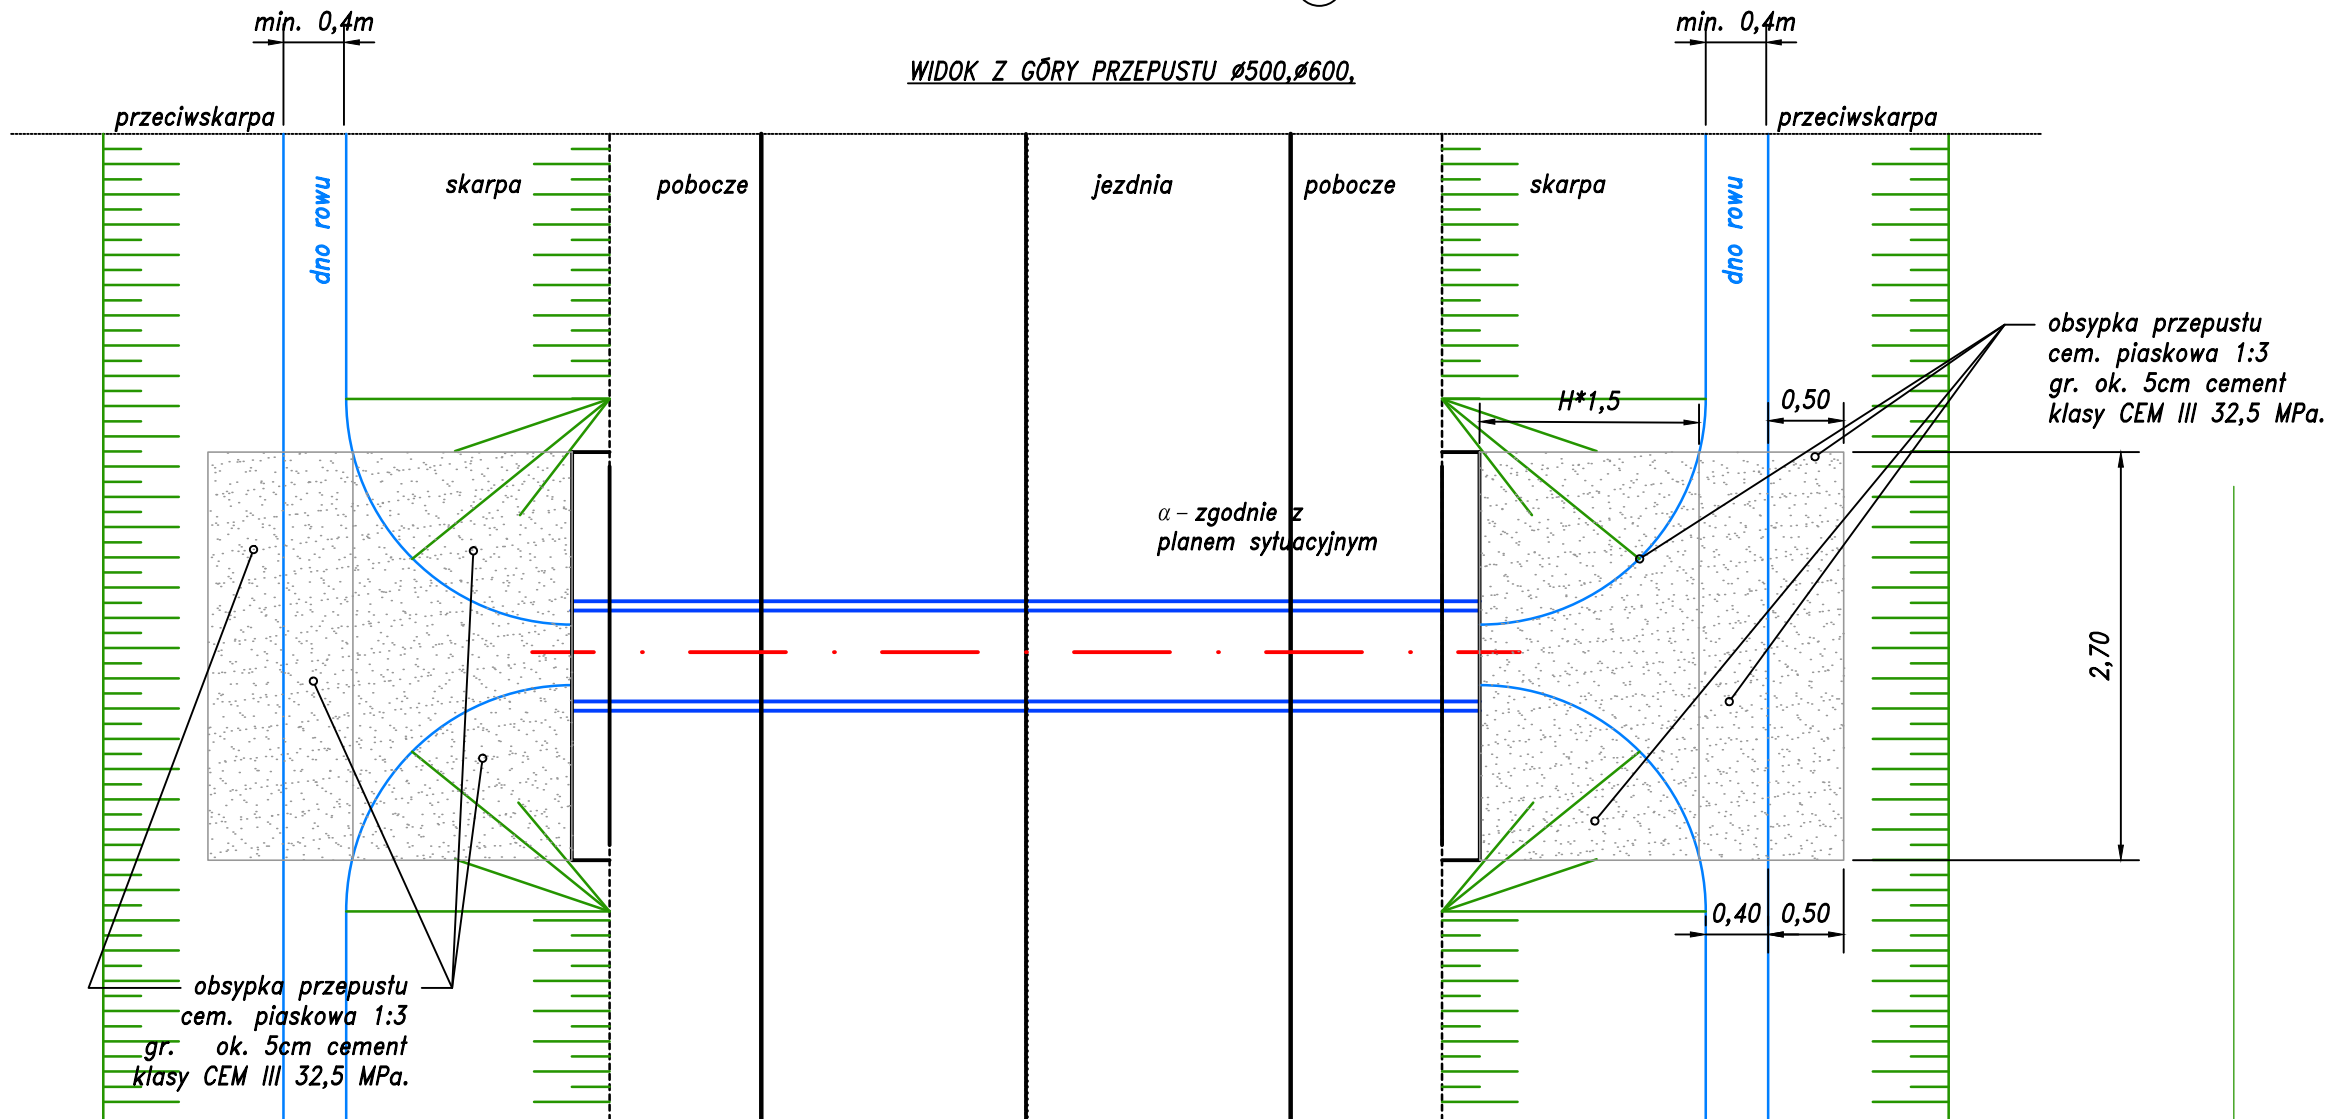

Posadowienie przepustu Ø500, Ø600 (skala 1:25)

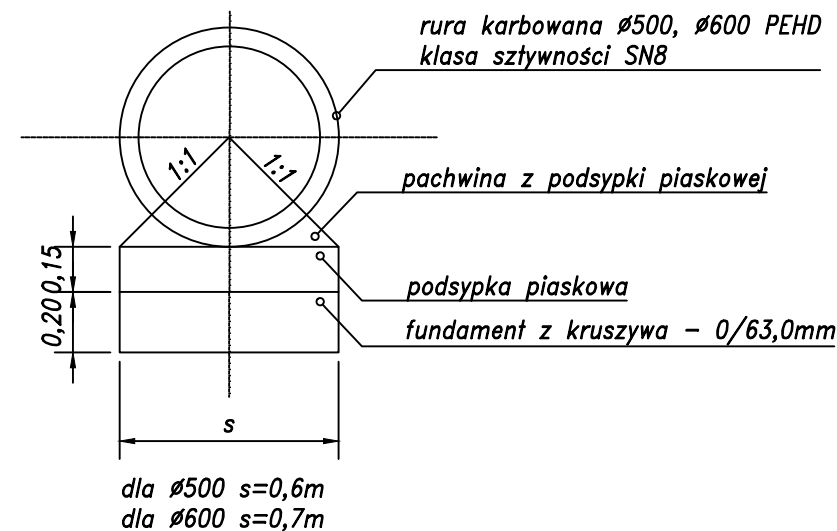

JEDNOSTKA PROJEKTOWA:		CURSUS PROJEKT Marcin Ludwig ul. Spokojna 14, 44-171 Pławniowice tel. +48 602 555 630 NIP: 756-153-85-22 Regon: 241085395 www.cursusprojekt.pl mail: biuro@cursusprojekt.pl			
INWESTOR:		PGL LASY PAŃSTWOWE NADLEŚNICTWO ZAWADZKIE ul. Strzelecka 6, 47-120 ZAWADZKIE Tel/fax +48 771 404 9660, 404 96 55, 404 96 56 / +48 77/404 96 61 e-mail: zawadzkie@katowice.lasy.gov.pl http://www.zawadzkie.katowice.lasy.gov.pl			
LOKALIZACJA INWESTYCJI:		PGL LP NADLEŚNICTWO ZAWADZKIE, LEŚNICTWO KRUPSKI MŁYN/KIELCZA Województwo śląskie, powiat tarnogórski, jedn. ewid. 241305_2 Gmina Krupski Młyn, obręb 0001 Krupski Młyn, dz. ewid. nr AR_13.170/73, Ar_5.1451/3, Ar_13.1451/14, AR_5.1451/6, obręb 0002 Potępa, dz. ewid. nr AR_9.149/1, 158/2, 157/20, 158/3, AR_2.158/5			
PRZEDSIĘWZIĘCIE:		PRZEBUDOWA DROGI LEŚNEJ NR 80 W LEŚNICTWIE KRUPSKI MŁYN			
STADIUM: PROJEKT WYKONAWCZY	BRANŻA:	DROGOWA		NR PROJEKTU: 01-2024	
PODSTAWA OPR.: Umowa nr 1-SA-2024 z dnia 13.02.2024r.	TYTUŁ RYSUNKU:	PRZEKROJE NORMALNE		NR RYS. 3.2	
FUNKCJA:	IMIĘ I NAZWISKO:	BRANŻA:	NR UPR:	PODPIS:	SKALA:
PROJEKTANT	MGR INŻ. MARCIN LUDWIG	DROGI	SLK/2515/POOD/09		1:50
					DATA:
					KWIECIEŃ 2024