




RZUT PŁYTY NA POZIOMIE -1,10M
- SZALUNEK

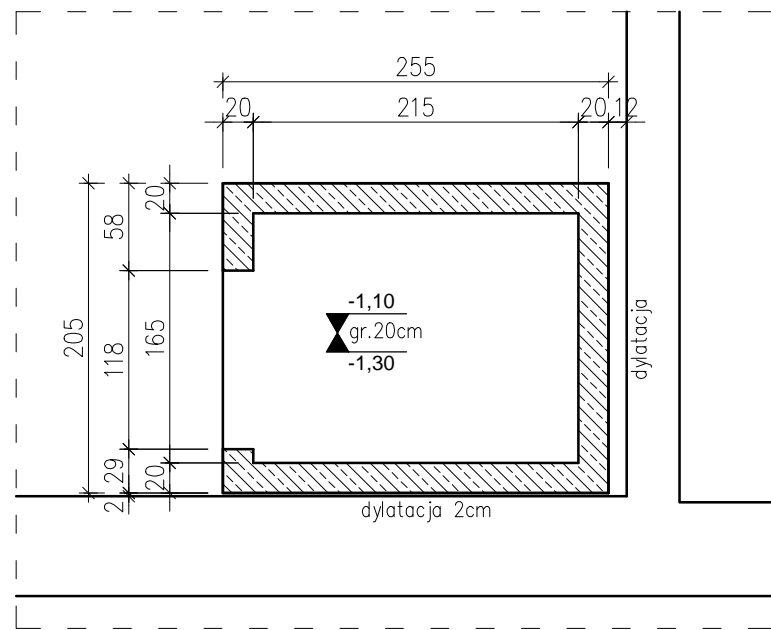


RZUT PŁYTY NA POZIOMIE -1,10M
- ZBROJENIE

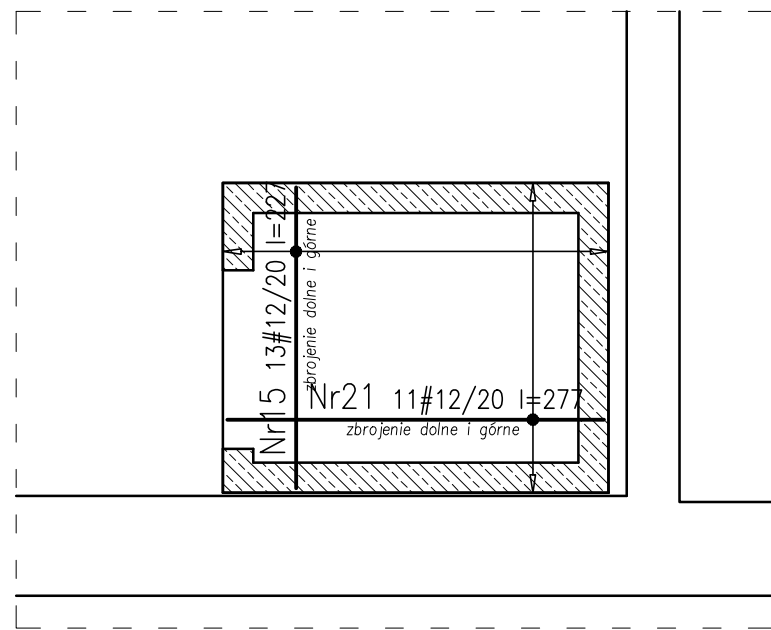

RZUT PŁYTY NADSZYBIA - SZALUNEK

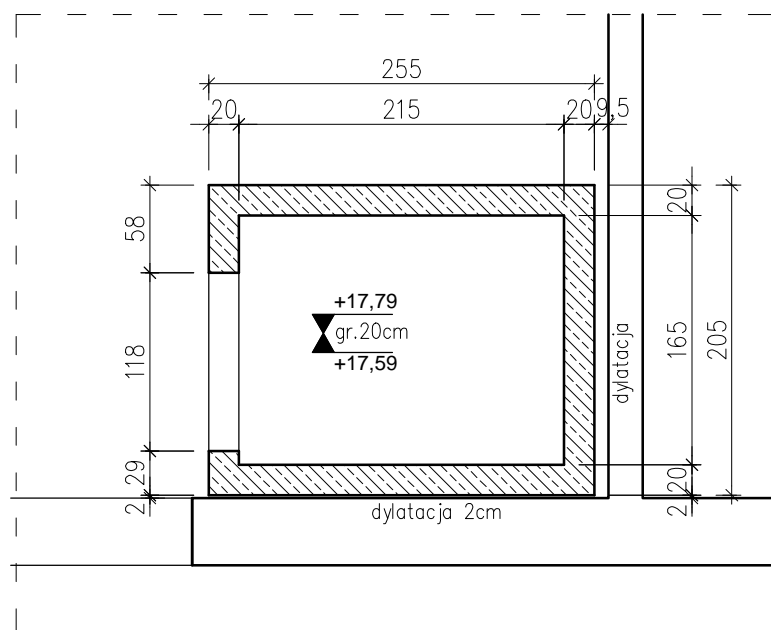

RZUT PŁYTY NADSZYBIA - ZBROJENIE

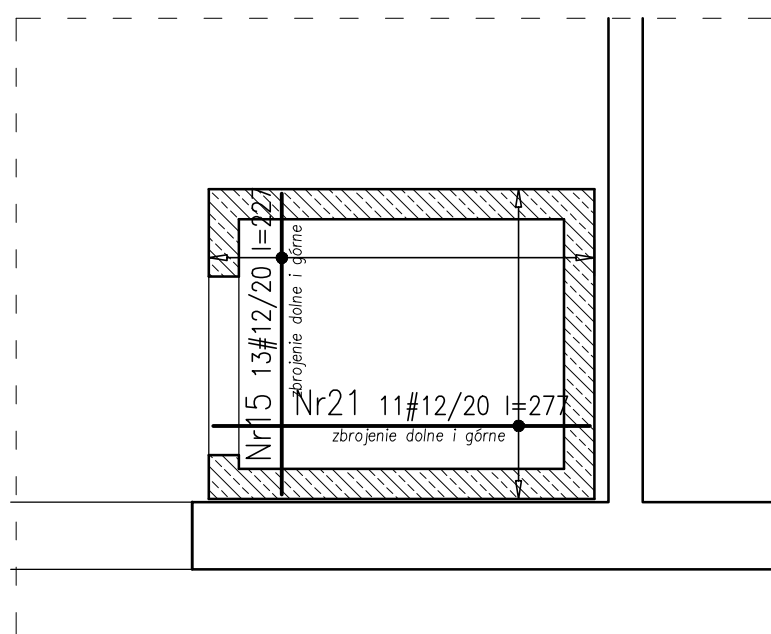

UWAGI

1. Przed przystąpieniem do robót, budynek należy w sposób bezpieczny (przez osoby uprawnione) odłączyć od wszystkich mediów (kanalizacja, woda, instalacja elektryczna, gaz)
2. Rysunki rozpatrywać łącznie z innymi rysunkami konstrukcyjnymi i pozostałymi rysunkami branżowymi.
3. Autorzy opracowania zastrzegają sobie prawo do zmian decyzji projektowych na skutek braku możliwości wykonania inwentaryzacji elementów konstrukcyjnych i nieprzewidzianych okoliczności wynikłych w trakcie realizacji budowy.
4. Podczas prowadzenia robót przestrzegać przepisów BHP.
5. Wszystkie wymiary sprawdzić w naturze
6. Wszystkie otwory w szybie windowym zgodnie z wytycznymi wybranego dostawcy/producenta dźwigu
7. Istniejące belki stropowe (na etapie realizacji projektu nie było możliwości wykonania odkrywek, przeprowadzenia oględzin i zinventaryzowania belek stropowych) kolidujące z szystem windowym oprócz we wnękach ścian szybu. Wnęki o wymiarach większych od istniejących belek i o głębokości 12cm. Istniejące belki we wnękach oprócz na podkładkach elastomerowych o właściwościach antydrganiowych. Przestrzeń we wnękach wokół belek wypełnić wełną mineralną

BETON C25/30 XC 1 STAL ZBROJENIOWA fyk=500MPa, klasa ciągliwości min. B OTULINA 3cm		
Nazwa i adres inwestora: Ministerstwo Rodziny, Pracy i Polityki Społecznej Bracka 4, 00-502 Warszawa		
Tytuł: Przebudowa budynku biurowego w zakresie doposażenia w dźwig osobowy		
Tytuł projektu: PROJEKT TECHNICZNY		Nazwa: KONSTRUKCJA
Tytuł opracowania: SZYB WINDOWY		
Data: 18.03.2025	Skala: 1:50	Nr: K 09
Projektant: mgr inż. Damian Siwek	Nr uprawnień: LUB/02893/ PWB/bd/18	Podpis
Specjalność: konstrukcyjna do projektowania bez ograniczeń	Nr uprawnień: mgr inż. Sylwii Kamiński	Podpis
Sprawdzący: mgr inż. Sylwii Kamiński	Specjalność: konstrukcyjna do projektowania bez ograniczeń	Nr: Wa-1259/94