




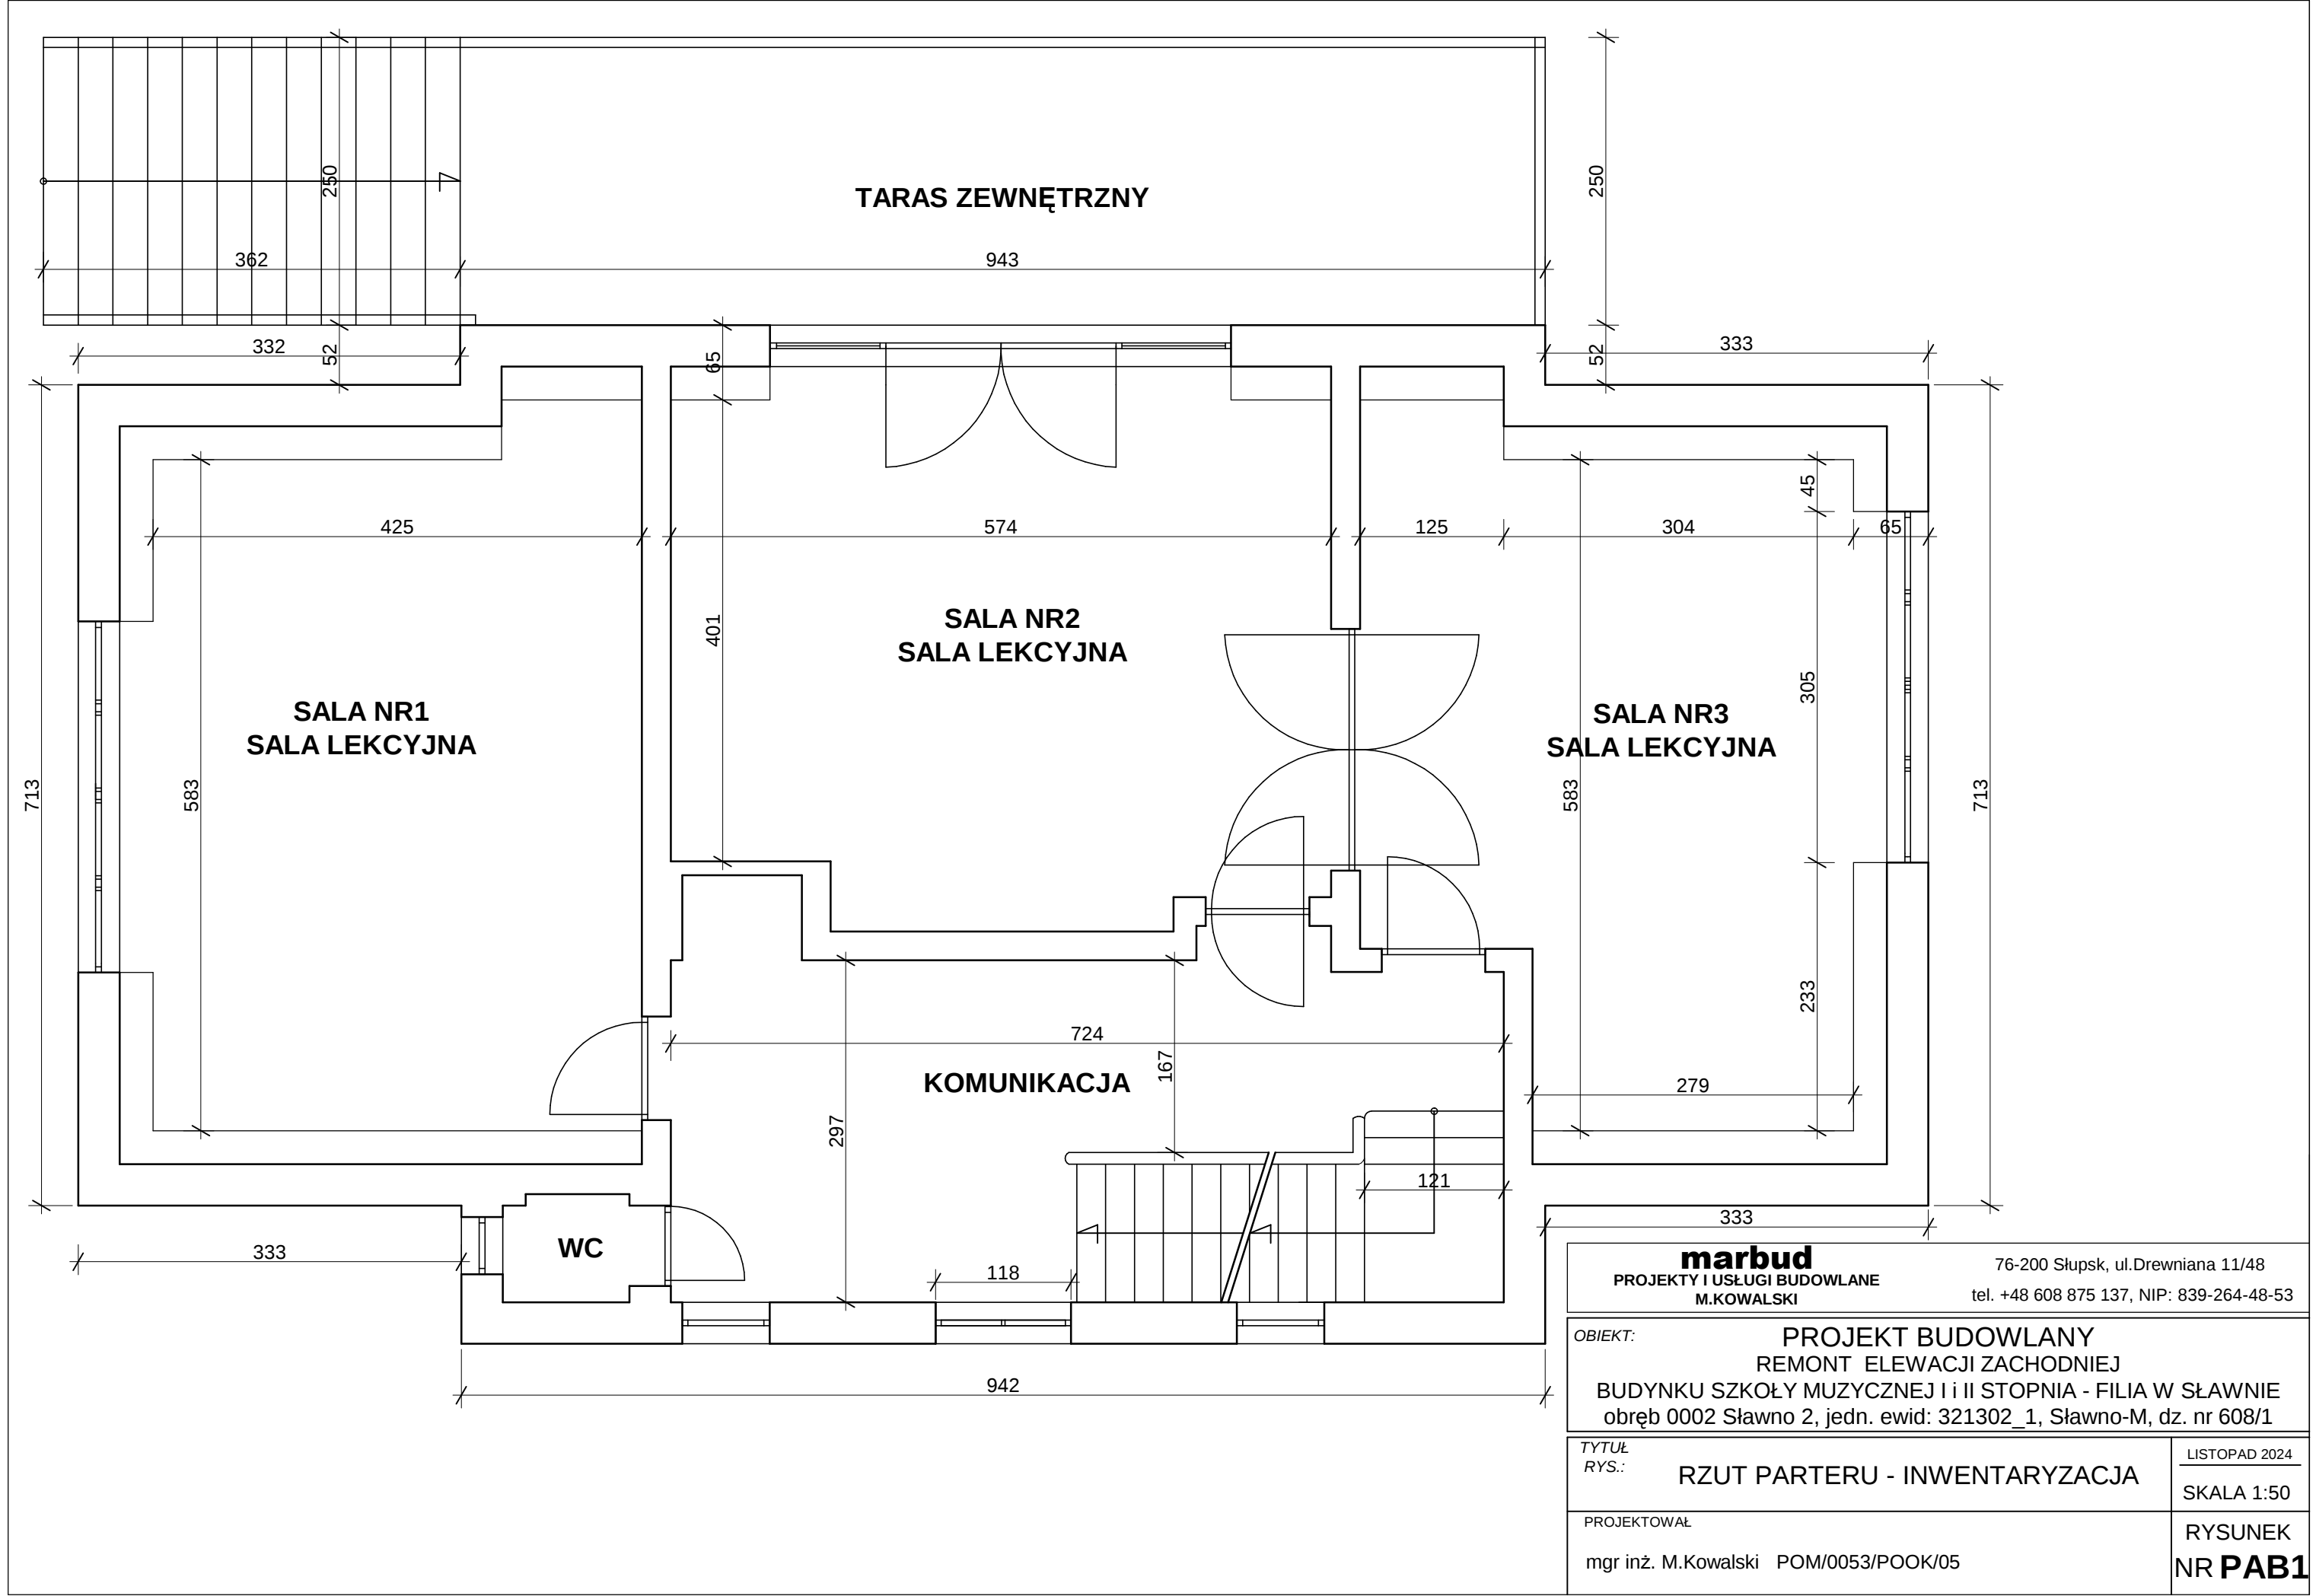



marbud PROJEKTY I USŁUGI BUDOWLANE M.KOWALSKI		76-200 Słupsk, ul.Drewniana 11/48 tel. +48 608 875 137, NIP: 839-264-48-53
OBIEKT: PROJEKT BUDOWLANY REMONT ELEWACJI ZACHODNIEJ BUDYNKU SZKOŁY MUZYCZNEJ I i II STOPNIA - FILIA W SŁAWNIE obręb 0002 Sławno 2, jedn. ewid: 321302_1, Sławno-M, dz. nr 608/1		
TYTUŁ RYS.: RZUT PARTERU - INWENTARYZACJA	LISTOPAD 2024 SKALA 1:50	
PROJEKTOWAŁ mgr inż. M.Kowalski POM/0053/POOK/05	RYSUNEK NR PAB1	

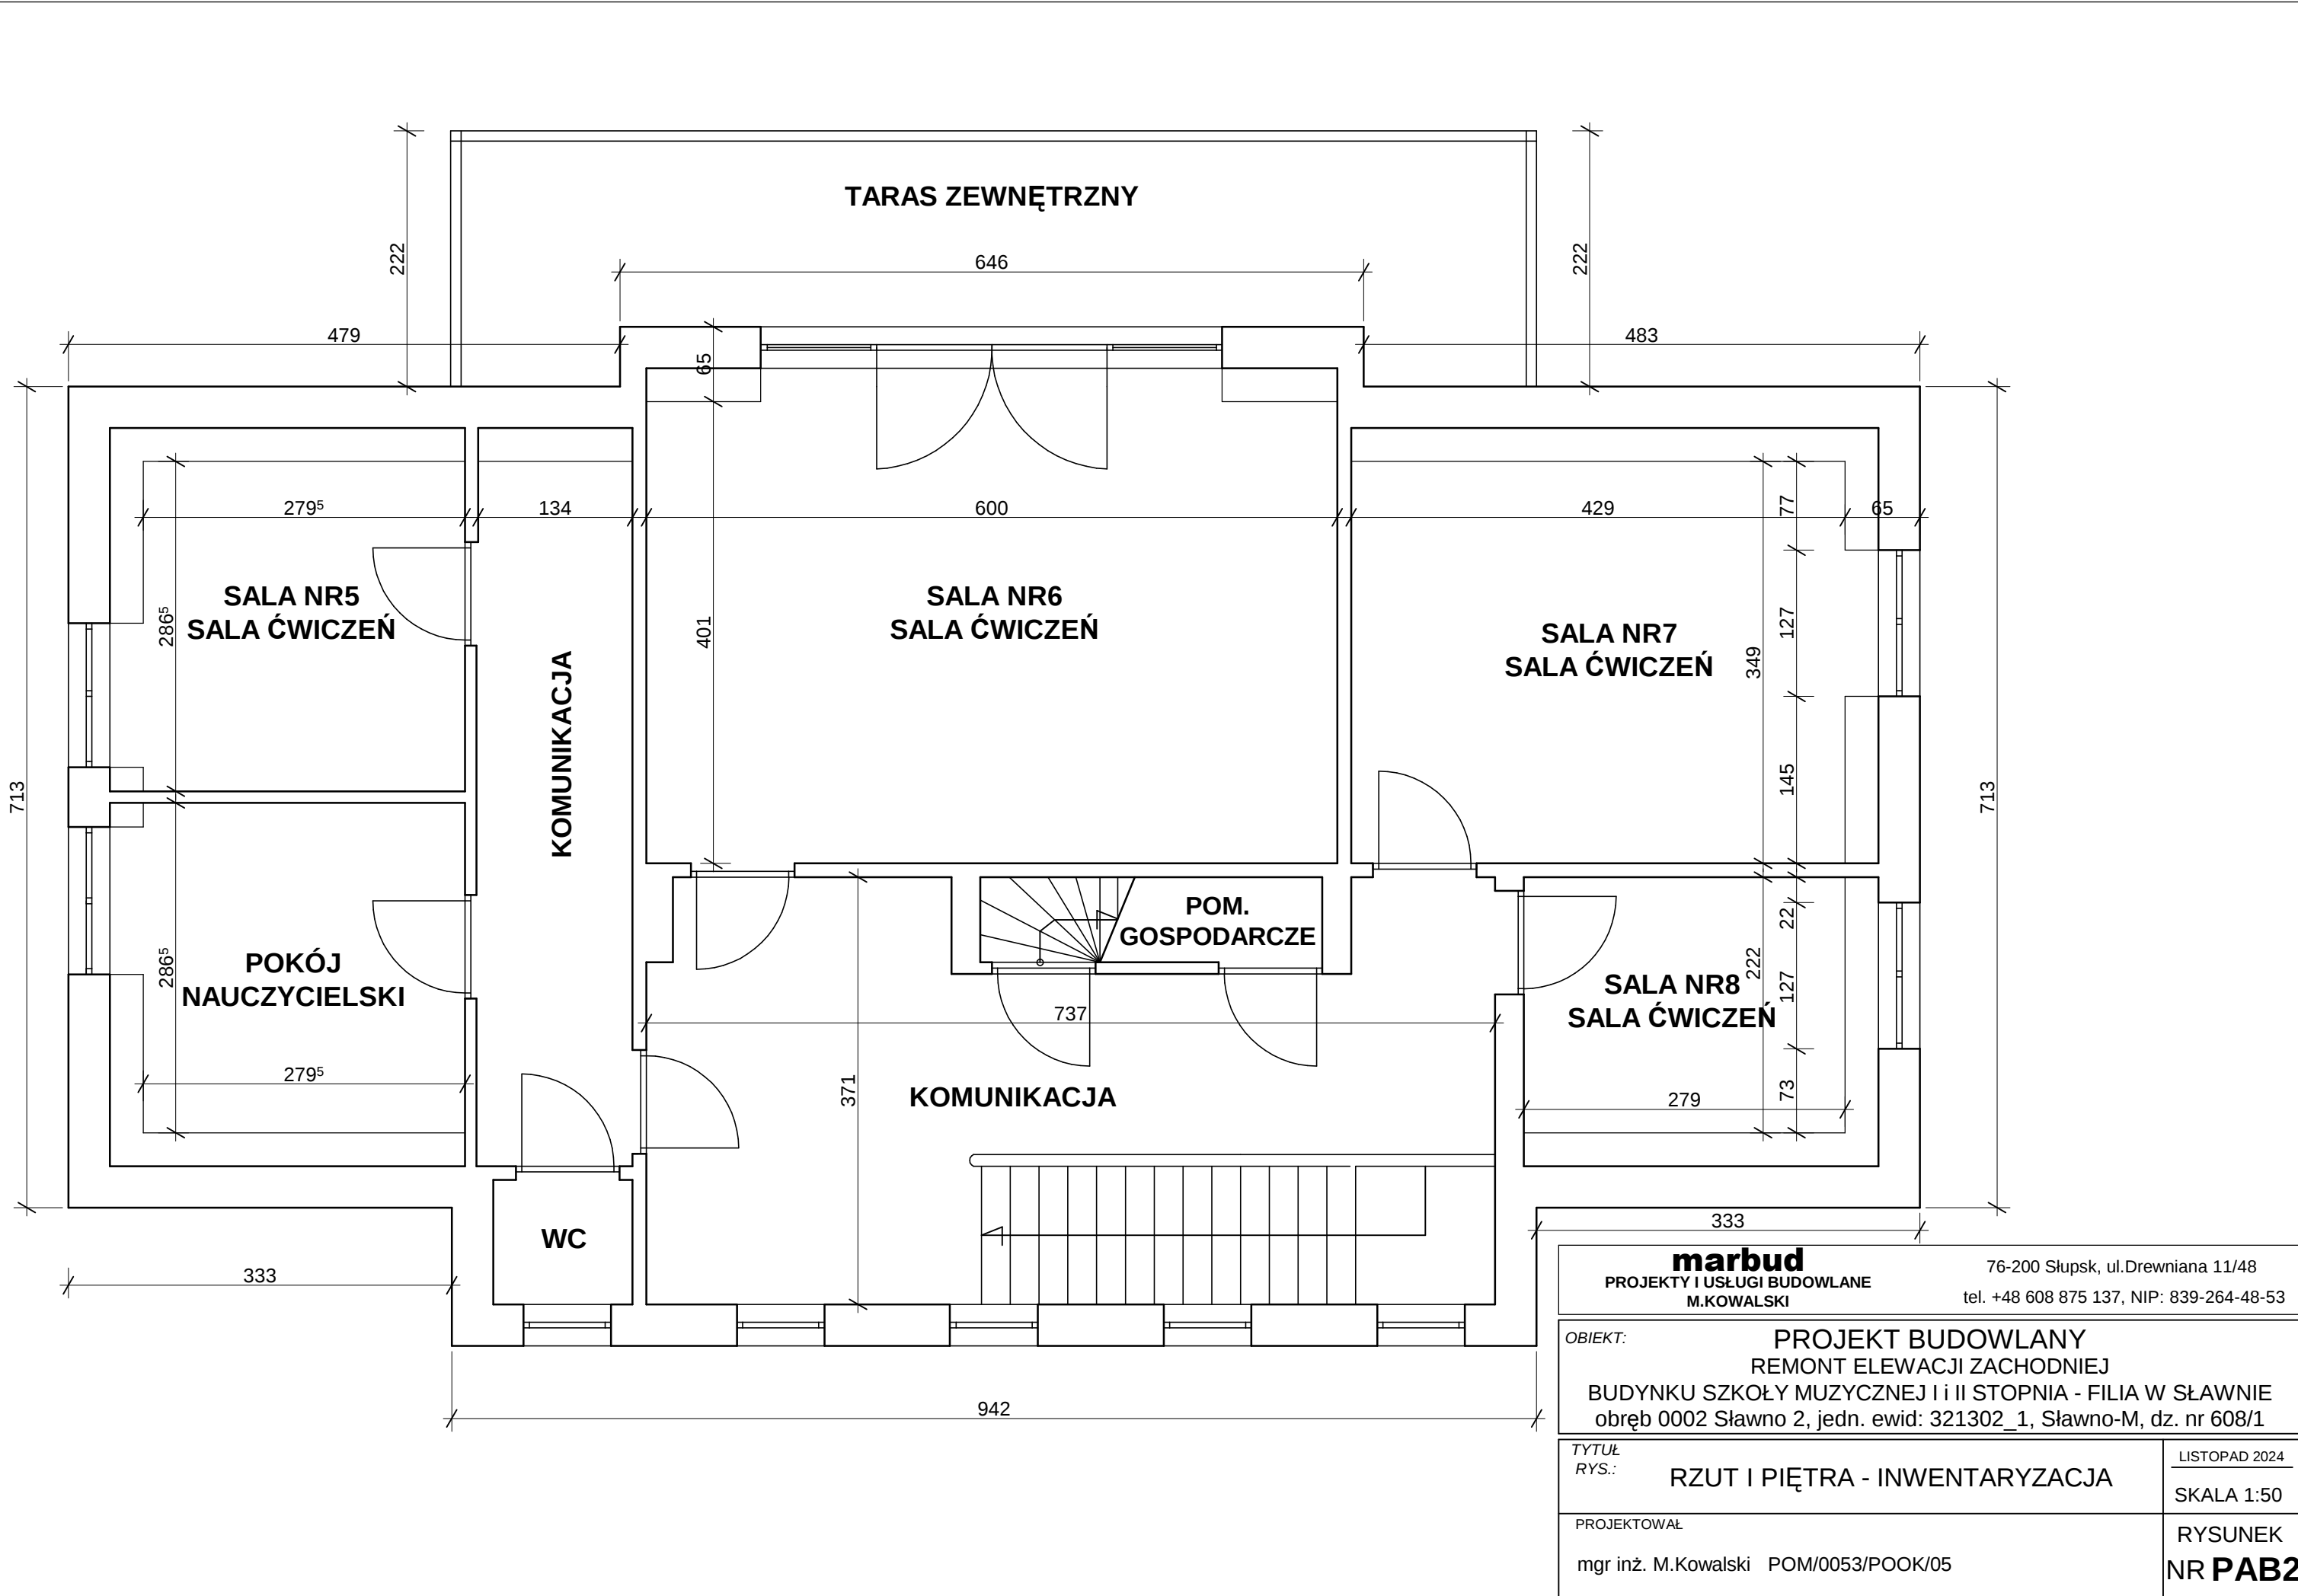

marbud PROJEKTY I USŁUGI BUDOWLANE M.KOWALSKI		76-200 Słupsk, ul.Drewniana 11/48 tel. +48 608 875 137, NIP: 839-264-48-53
OBJEKT: PROJEKT BUDOWLANY REMONT ELEWACJI ZACHODNIEJ BUDYNKU SZKOŁY MUZYCZNEJ I i II STOPNIA - FILIA W SŁAWNIE obręb 0002 Sławno 2, jedn. ewid: 321302_1, Sławno-M, dz. nr 608/1		
TYTUŁ RYS.: RZUT I PIĘTRA - INWENTARYZACJA	LISTOPAD 2024 SKALA 1:50	
PROJEKTOWAŁ mgr inż. M.Kowalski POM/0053/POOK/05	RYSUNEK NR PAB2	




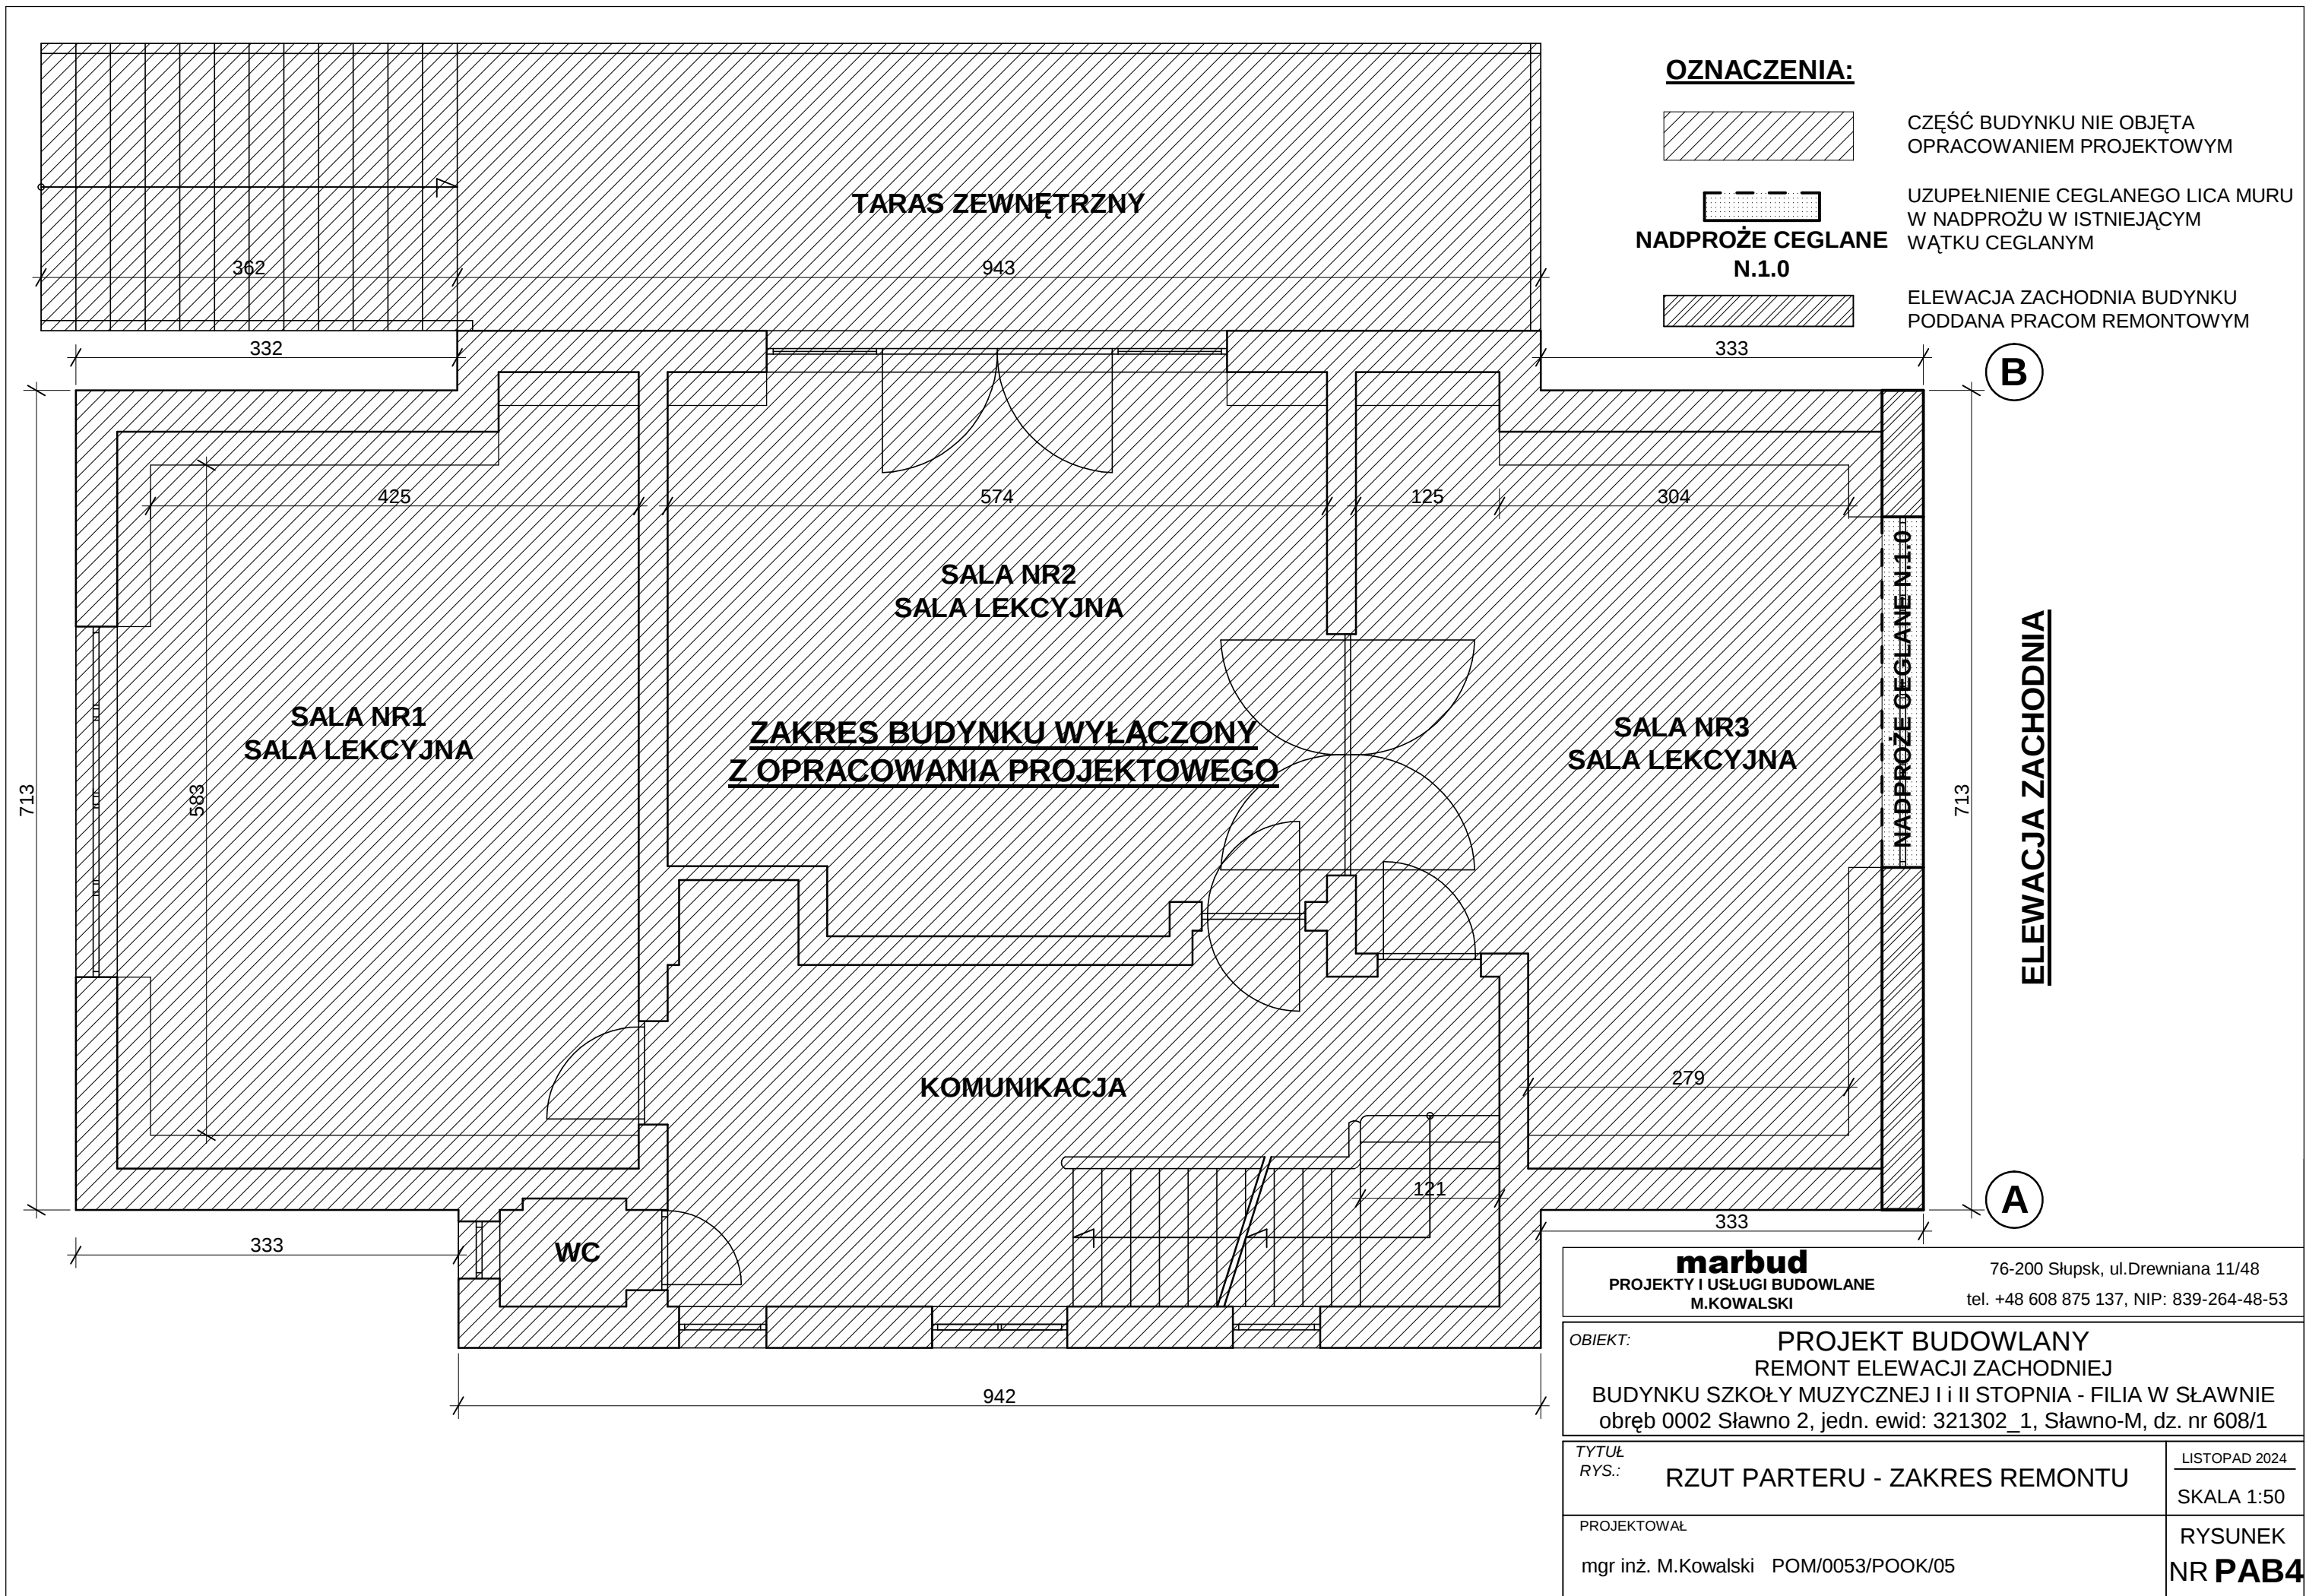


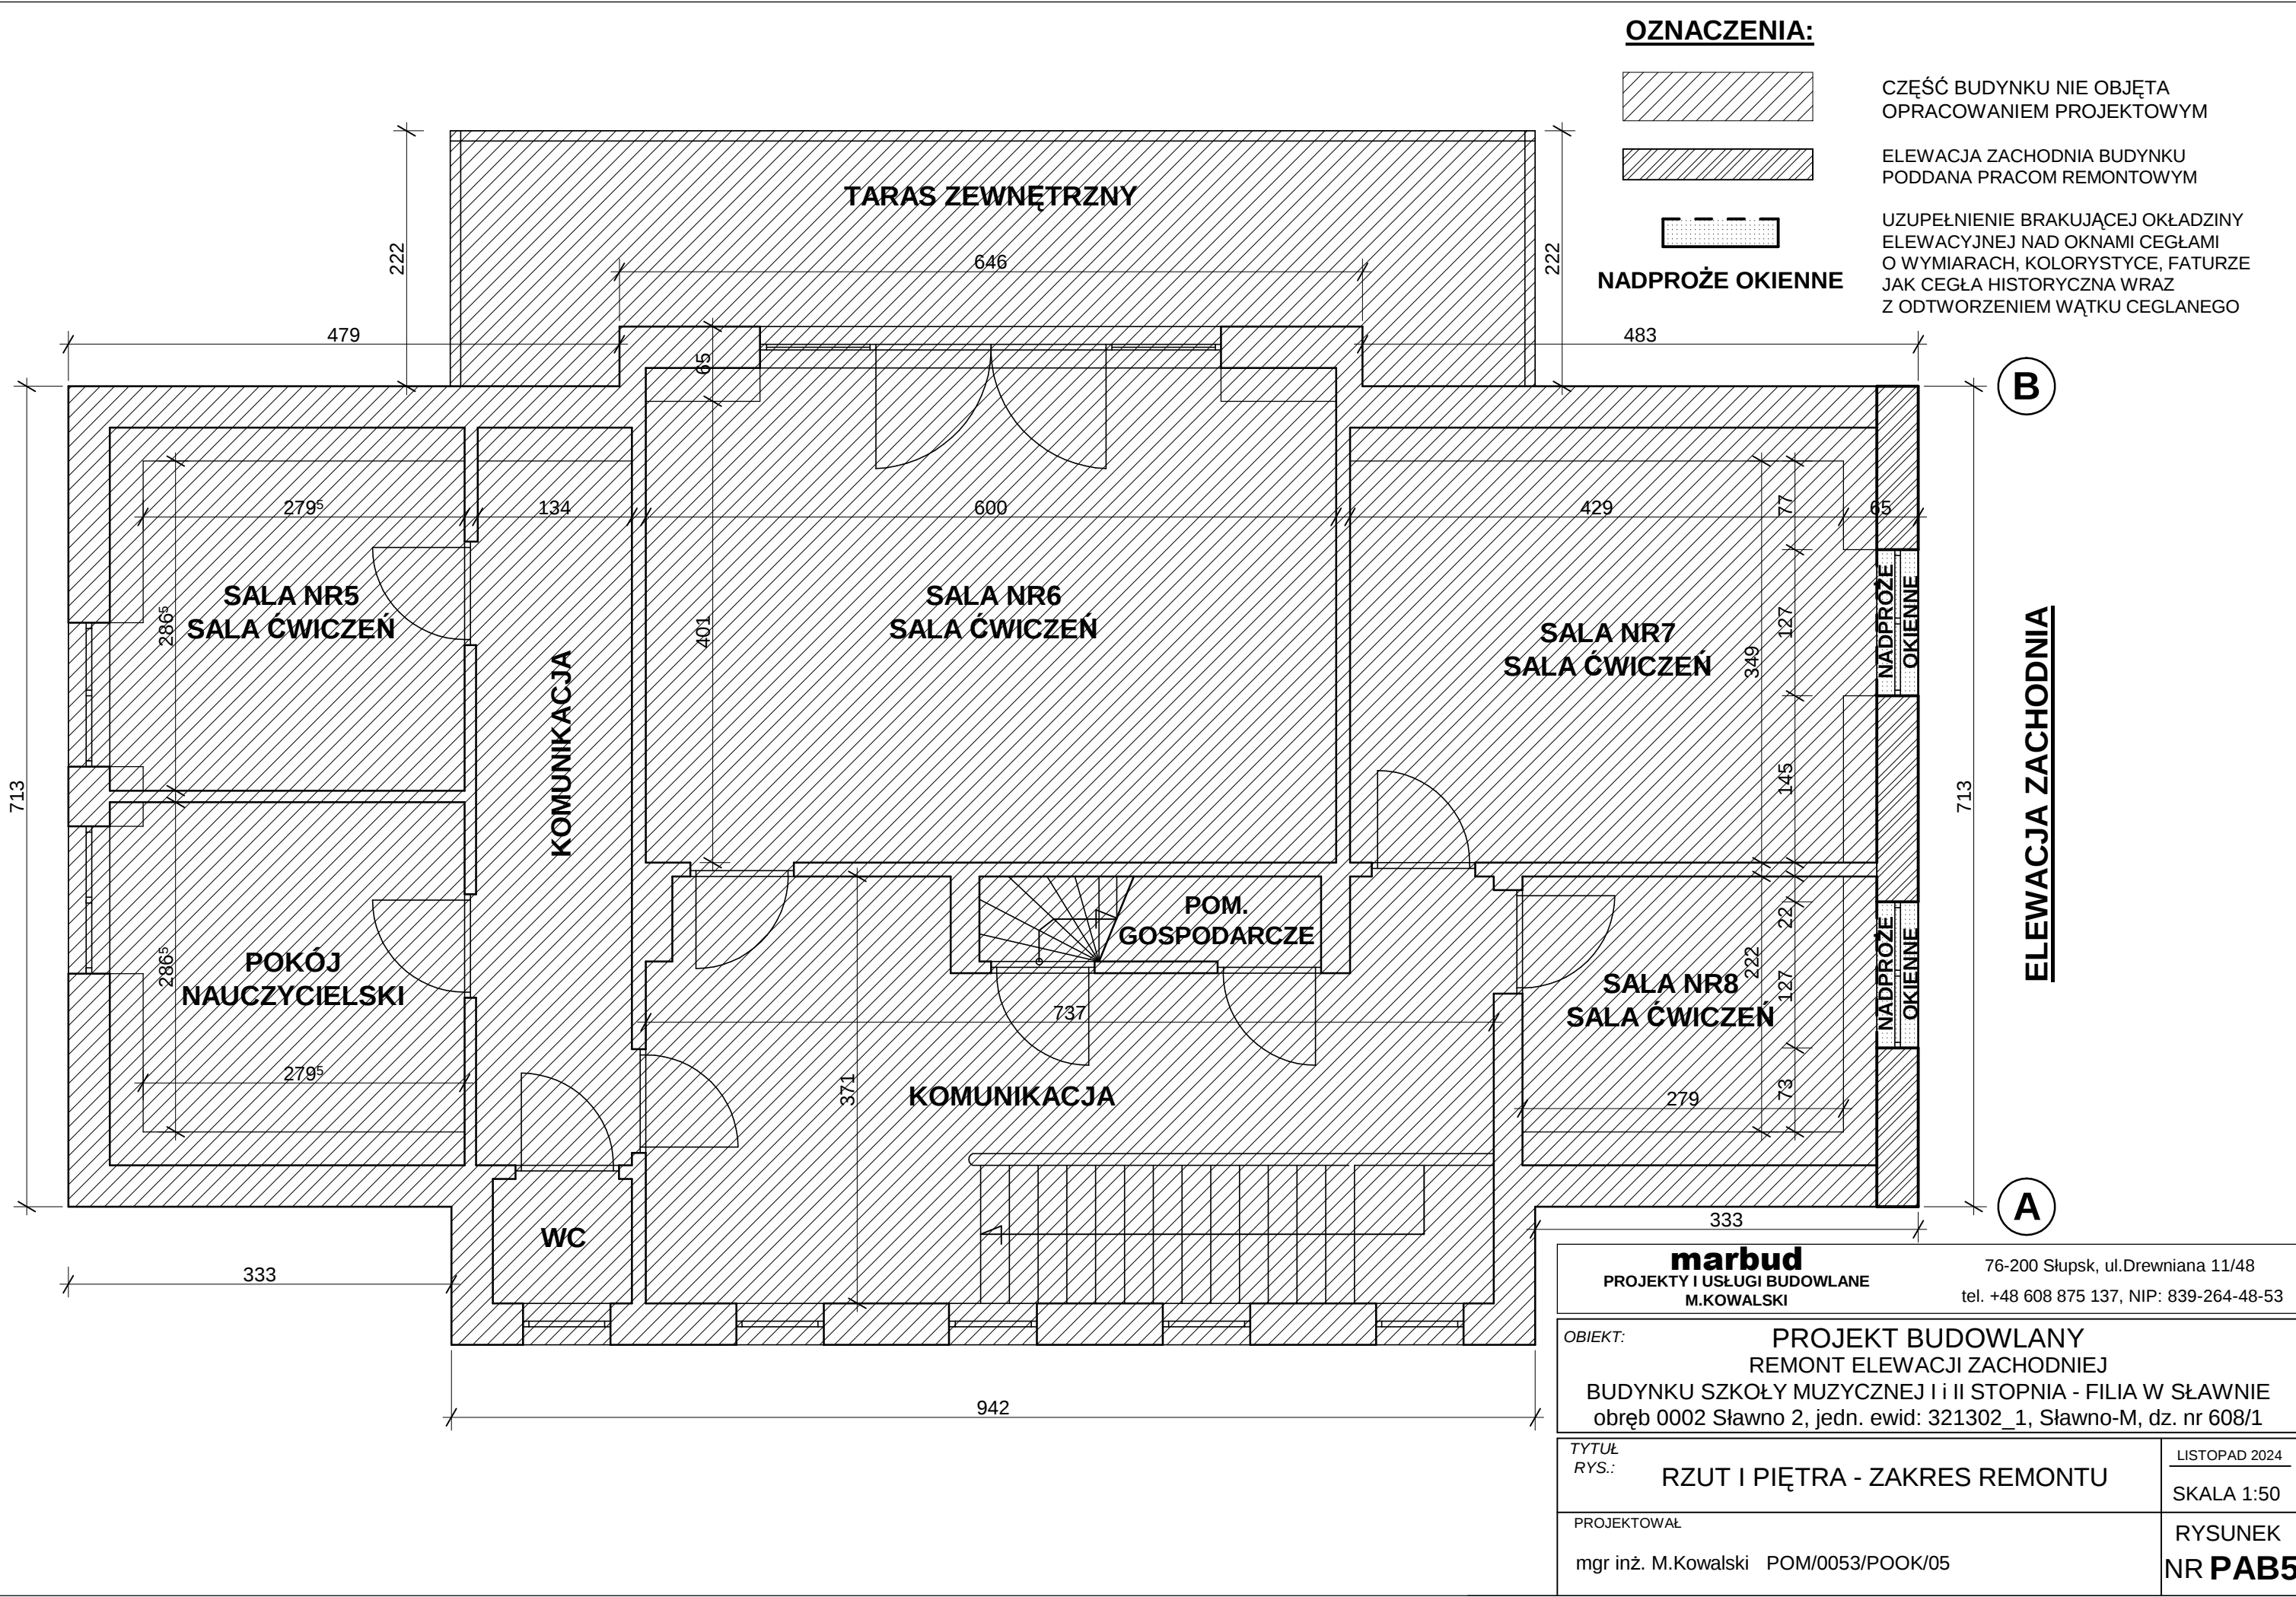

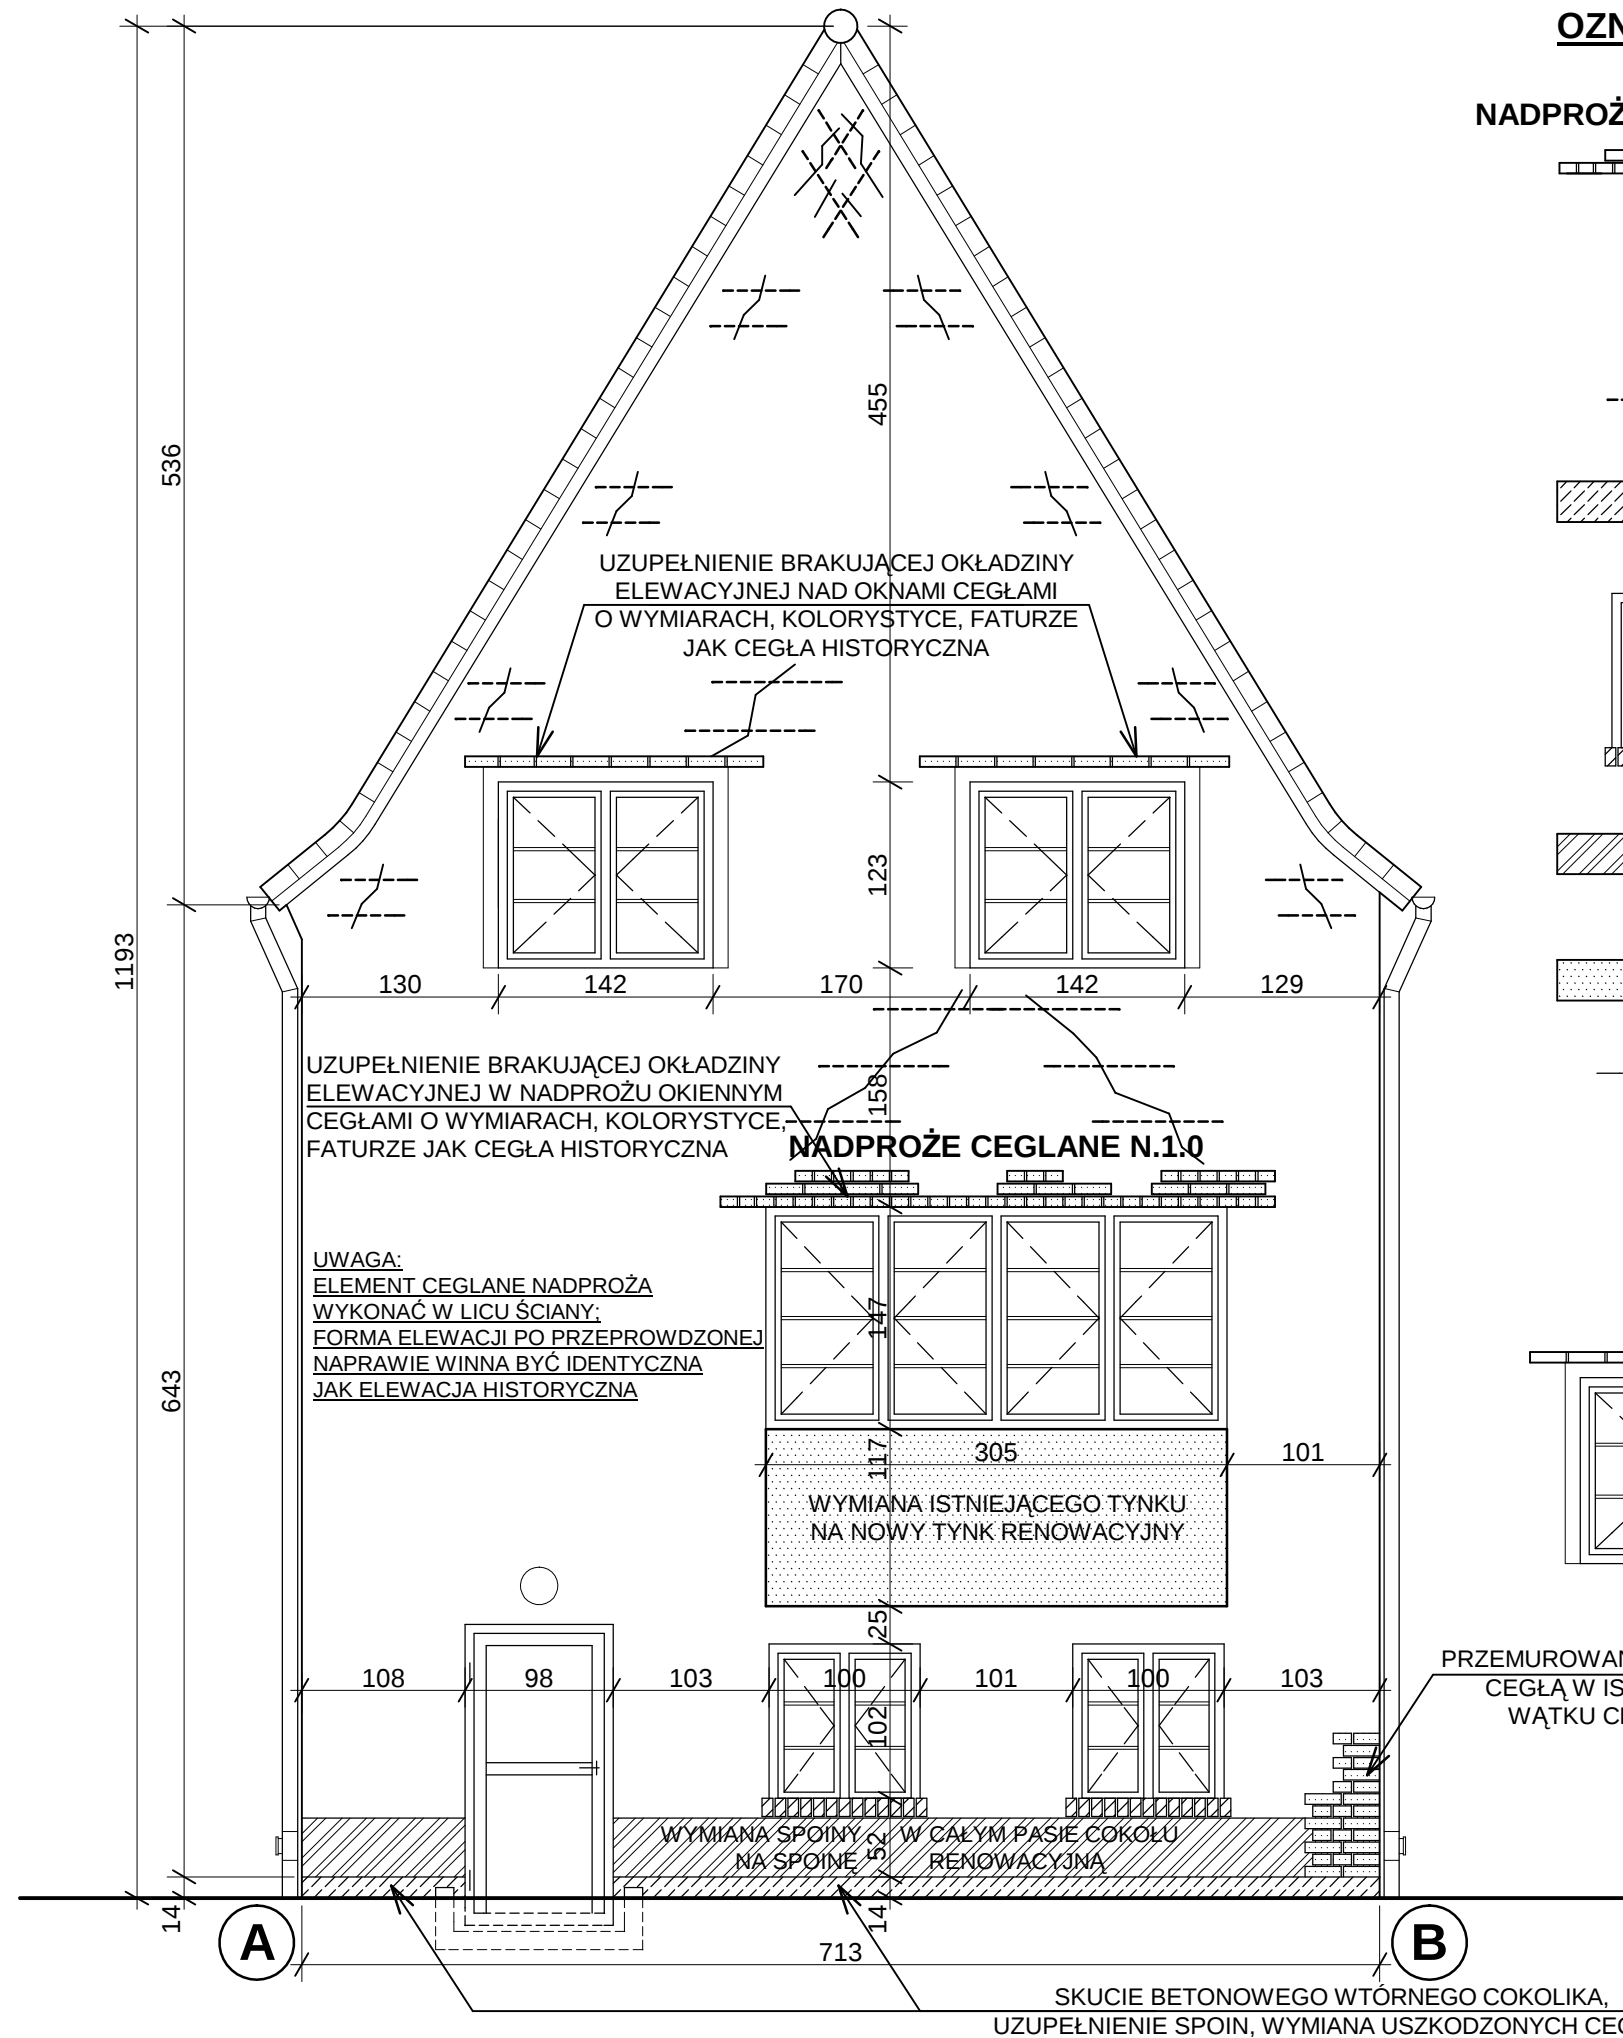

OZNACZENIA:

NADPROŻE CEGLANE N.1.0

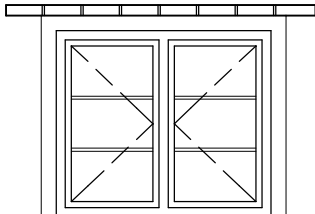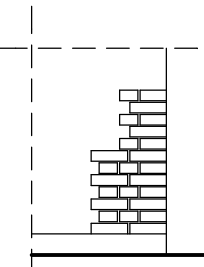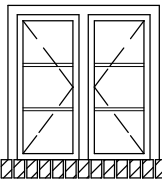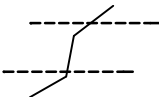

UZUPEŁNIENIE BRAKUJĄCEJ OKŁADZINY ELEWACYJNEJ W NADPROŻU OKIENNYM CEGŁAMI O WYMIARACH, KOLORYSTYCE, FATURZE JAK CEGŁA HISTORYCZNA WRAZ Z ODTWORZENIEM WĄTKU CEGLANEGO

UWAGA:
ELEMENT CEGLANE NADPROŻA WYKONAĆ W LICU ŚCIANY:
FORMA ELEWACJI PO PRZEPROWDZONEJ NAPRAWIE WINNA BYĆ IDENTYCZNA
JAK ELEWACJA HISTORYCZNA

NAPRAWA POWSTAŁYCH RYS METODĄ NP. HELIBAR POPRZECZ WKLEJENIE STAŁOWYCH PRĘTÓW ZE STALI NIERDZEWNEJ W PRZESTRZENI POMIĘDZY SPOINAMI WRAZ Z UZUPEŁNIENIEM SPOINĄ RENOWACYJNĄ

SKUCIE BETONOWEGO WTÓRNEGO COKOLIKA, UZUPEŁNIENIE SPOIN, WYMIANA USZKODZONYCH CEGIEŁ

WYMIANA ISTNIEJĄCYCH CEGLANYCH PARAPETÓW PIWNICZNYCH NA NOWE CEGLANE O TOŻSAMYM WYMIARZE CEGŁY

WYMIANA SPOINY W CAŁYM PASIE COKOŁU NA SPOINĘ RENOWACYJNĄ

WYMIANA ISTNIEJĄCEGO TYNKU NA NOWY TYNK RENOWACYJNY

PRZEMUROWANIE NAROŻNIKA CEGŁĄ O WYMIARACH, KOLORYSTYCE, FATURZE JAK CEGŁA HISTORYCZNA WRAZ Z ODTWORZENIEM WĄTKU CEGLANEGO

UZUPEŁNIENIE BRAKUJĄCEJ OKŁADZINY ELEWACYJNEJ NAD OKNAMI CEGŁAMI O WYMIARACH, KOLORYSTYCE, FATURZE JAK CEGŁA HISTORYCZNA WRAZ Z ODTWORZENIEM WĄTKU CEGLANEGO

marbud PROJEKTY I USŁUGI BUDOWLANE M.KOWALSKI		76-200 Słupsk, ul.Drewniana 11/48 tel. +48 608 875 137, NIP: 839-264-48-53
OBIEKT: PROJEKT BUDOWLANY REMONT ELEWACJI ZACHODNIEJ BUDYNKU SZKOŁY MUZYCZNEJ I i II STOPNIA - FILIA W SŁAWNIE obręb 0002 Sławno 2, jedn. ewid: 321302_1, Sławno-M, dz. nr 608/1		
TYTUŁ RYS.:	ELEWACJA ZACHODNIA ZAKRES REMONTU	LISTOPAD 2024 SKALA 1:50
PROJEKTOWAŁ mgr inż. M.Kowalski POM/0053/POOK/05	RYSUNEK NR PAB6	

Nazwa organu prowadzącego państwowy zasób geodezyjny i kartograficzny	STAROSTA SŁAWIEŃSKI
Identyfikator ewidencyjny materiału zasobu	P.3213.2012.871
Nazwa materiału zasobu	Mapa zasadnicza
Data wykonania kopii materiału zasobu	2024.12.03
Imię, nazwisko i podpis osoby reprezentującej organ	Z up. STAROSTY


MAPA ZASADNICZA

SKALA 1:500

Układ współrzędnych: PL-2000 strefa 6 (18°), układ wys.: PL-EVRP 2007

obr. Sławno 2 0002: dz. 608/1

Sektory mapy: 6.221.10.17.1.3; 6.221.10.17.1.1

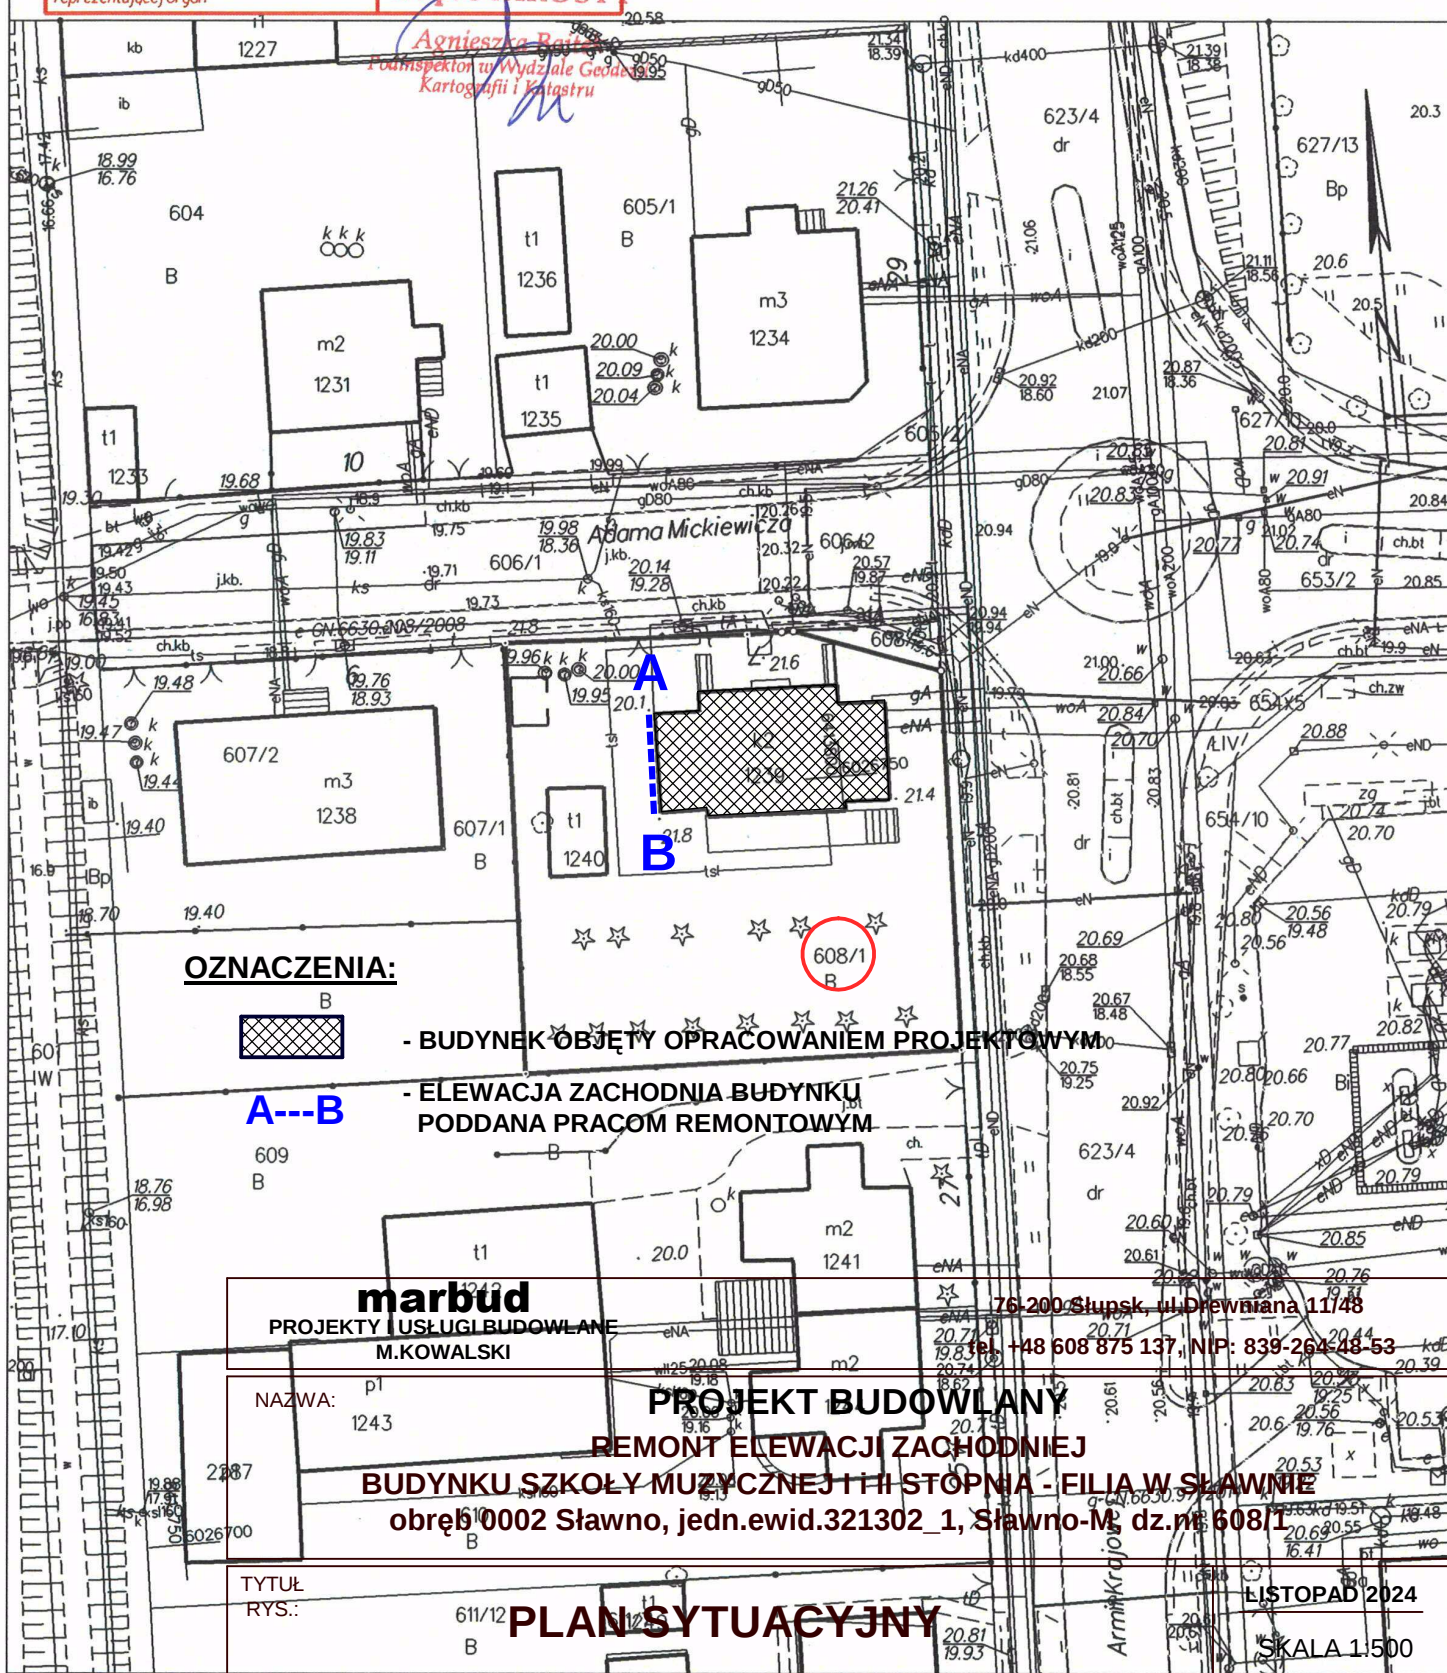

Sławno dn. 03.12.2024

Sporządził(a) wydruk: Agnieszka Bajtek

PROJEKTOWAŁ:

mgr inż. Mariusz Kowalski

POM/0053/POOK/05

ETAP/RYSUNEK

NR **PZT1**