

OPIS GŁÓWNYCH TYPÓW ARMATURY I AKCESORIÓW:	
	PLYTKI: białe ściennie
	PLYTKI: grafiłowe ściennie
	PLYTKI: grafiłowe podłogowe pod prysznic
	PLYTKI: grafiłowe podłogowe
1 - miska ustępowa na stelażu podtynkowym	
2 - miska ustępowa dla osób niepełnosprawnych na stelażu podtynkowym z poręczami ściennymi stałymi i uchylnymi	
3 - umywalka prostokątna 60 x 42cm z lustrem	
4 - umywalka dla osób niepełnosprawnych 60 x 50cm na stelażu podtynkowym z lustrem z regulacją kąta	
5 - podajnik papieru toaletowego	
6 - pojemnik na odpady	
7 - kosz na śmieci	
8 - dozownik mydła	
9 - suszarka do rąk	
10 - bateria natryskowa, głowice natryskowe naścienne, puszk podtynkowa do baterii natryskowej	
11 - pisuar na stelażu podtynkowym	
12 - poręcz ścienna stała i siedzisko zawieszane	
13 - umywalka do mycia nienowiat	
14 - przewijak	
15 - zlew gospodarczy	
ŚCIANA ZEWNĘTRZNA: beton komórkowy 36.5cm, 6cm izolacji termicznej	
ŚCIANA ZEWNĘTRZNA: ściana z pustaków szklanych	
ŚCIANA WEWNĘTRZNA: beton komórkowy 20, 12cm	
ŚCIANKA WEWNĘTRZNA: z płyt z termoutwardzalnego tworzywa sztucznego (WC)	
ŚCIANKA INSTALACYJNA: płyty GK na stelażu stalowym	

**Fundusze Europejskie**  
Infrastruktura Środowisko

**Rzeczpospolita**  
Polska

**Unia Europejska**  
Fundusz Społeczności

Investor:

GDDKiA

Wykonawca:

Mostostal Warszawa S.A.  
02-673 Warszawa  
ul. Konstruktorska 12A

Konsorcjum Spółek:

Acciona Construcion S.A.  
Avda. de Europa 18 Parque Empresarial la Moraleja  
28108 Alcobendas, Madryt, Hiszpania

Projektant:

Promost Consulting Sp. z o.o Sp. K  
ul. Jana Niemierskiego 4  
35-307 Rzeszów

Zadanie inwestycyjne:  
Zaprojektowanie i budowa drogi ekspresowej S19 na odcinku od węzła „Nisko Południe” (bez węzła) do węzła „Sokołów Małopolski Północ” (z węzłem) z podziałem na trzy zadania w zakresie:  
Zadanie „A” od węzła „Nisko Południe” (bez węzła) do węzła „Podgórze” (bez węzła) o długości około 11,5 km  
Nazwa zamierzenia budowlanego:  
Budowa drogi ekspresowej S-19 Nisko - Sokołów Małopolski na odcinku od węzła „Nisko Południe” (bez węzła) „Podgórze” (bez węzła) od km 419+150.00 do km 430+300.00 wraz z niezbędną infrastrukturą techniczną, budowlami i urządzeniami budowlanymi

Nazwa części opracowania:  
PROJEKT WYKONAWCZY

Tytuł projektu:  
Budowa budynków sanitariatów

Tytuł rysunku:  
RZUT PRZYZIEMIEMIA - MOP II JEŻOWE

Funkcja:

Imię i Nazwisko:

Nr uprawnień:

Podpis:

BRANŻA ARCHITEKTONICZNA

mgr inż. arch. Tomasz Kozłowski  
12/PKOK/2012

Opracowujący:  
mgr inż. arch. Marcin Knutel

Opracowująca:  
mgr inż. arch. Justyna Ożga

Sprawdzający:  
mgr inż. arch. Karolina Majczak  
20/PKOK/2017

Nr umowy:  
2410.4.2015.A z dnia 14-11-2018 r.


Skala:  
1:50

Data:  
listopad 2019

Stadium:  
PW

AB

A-02

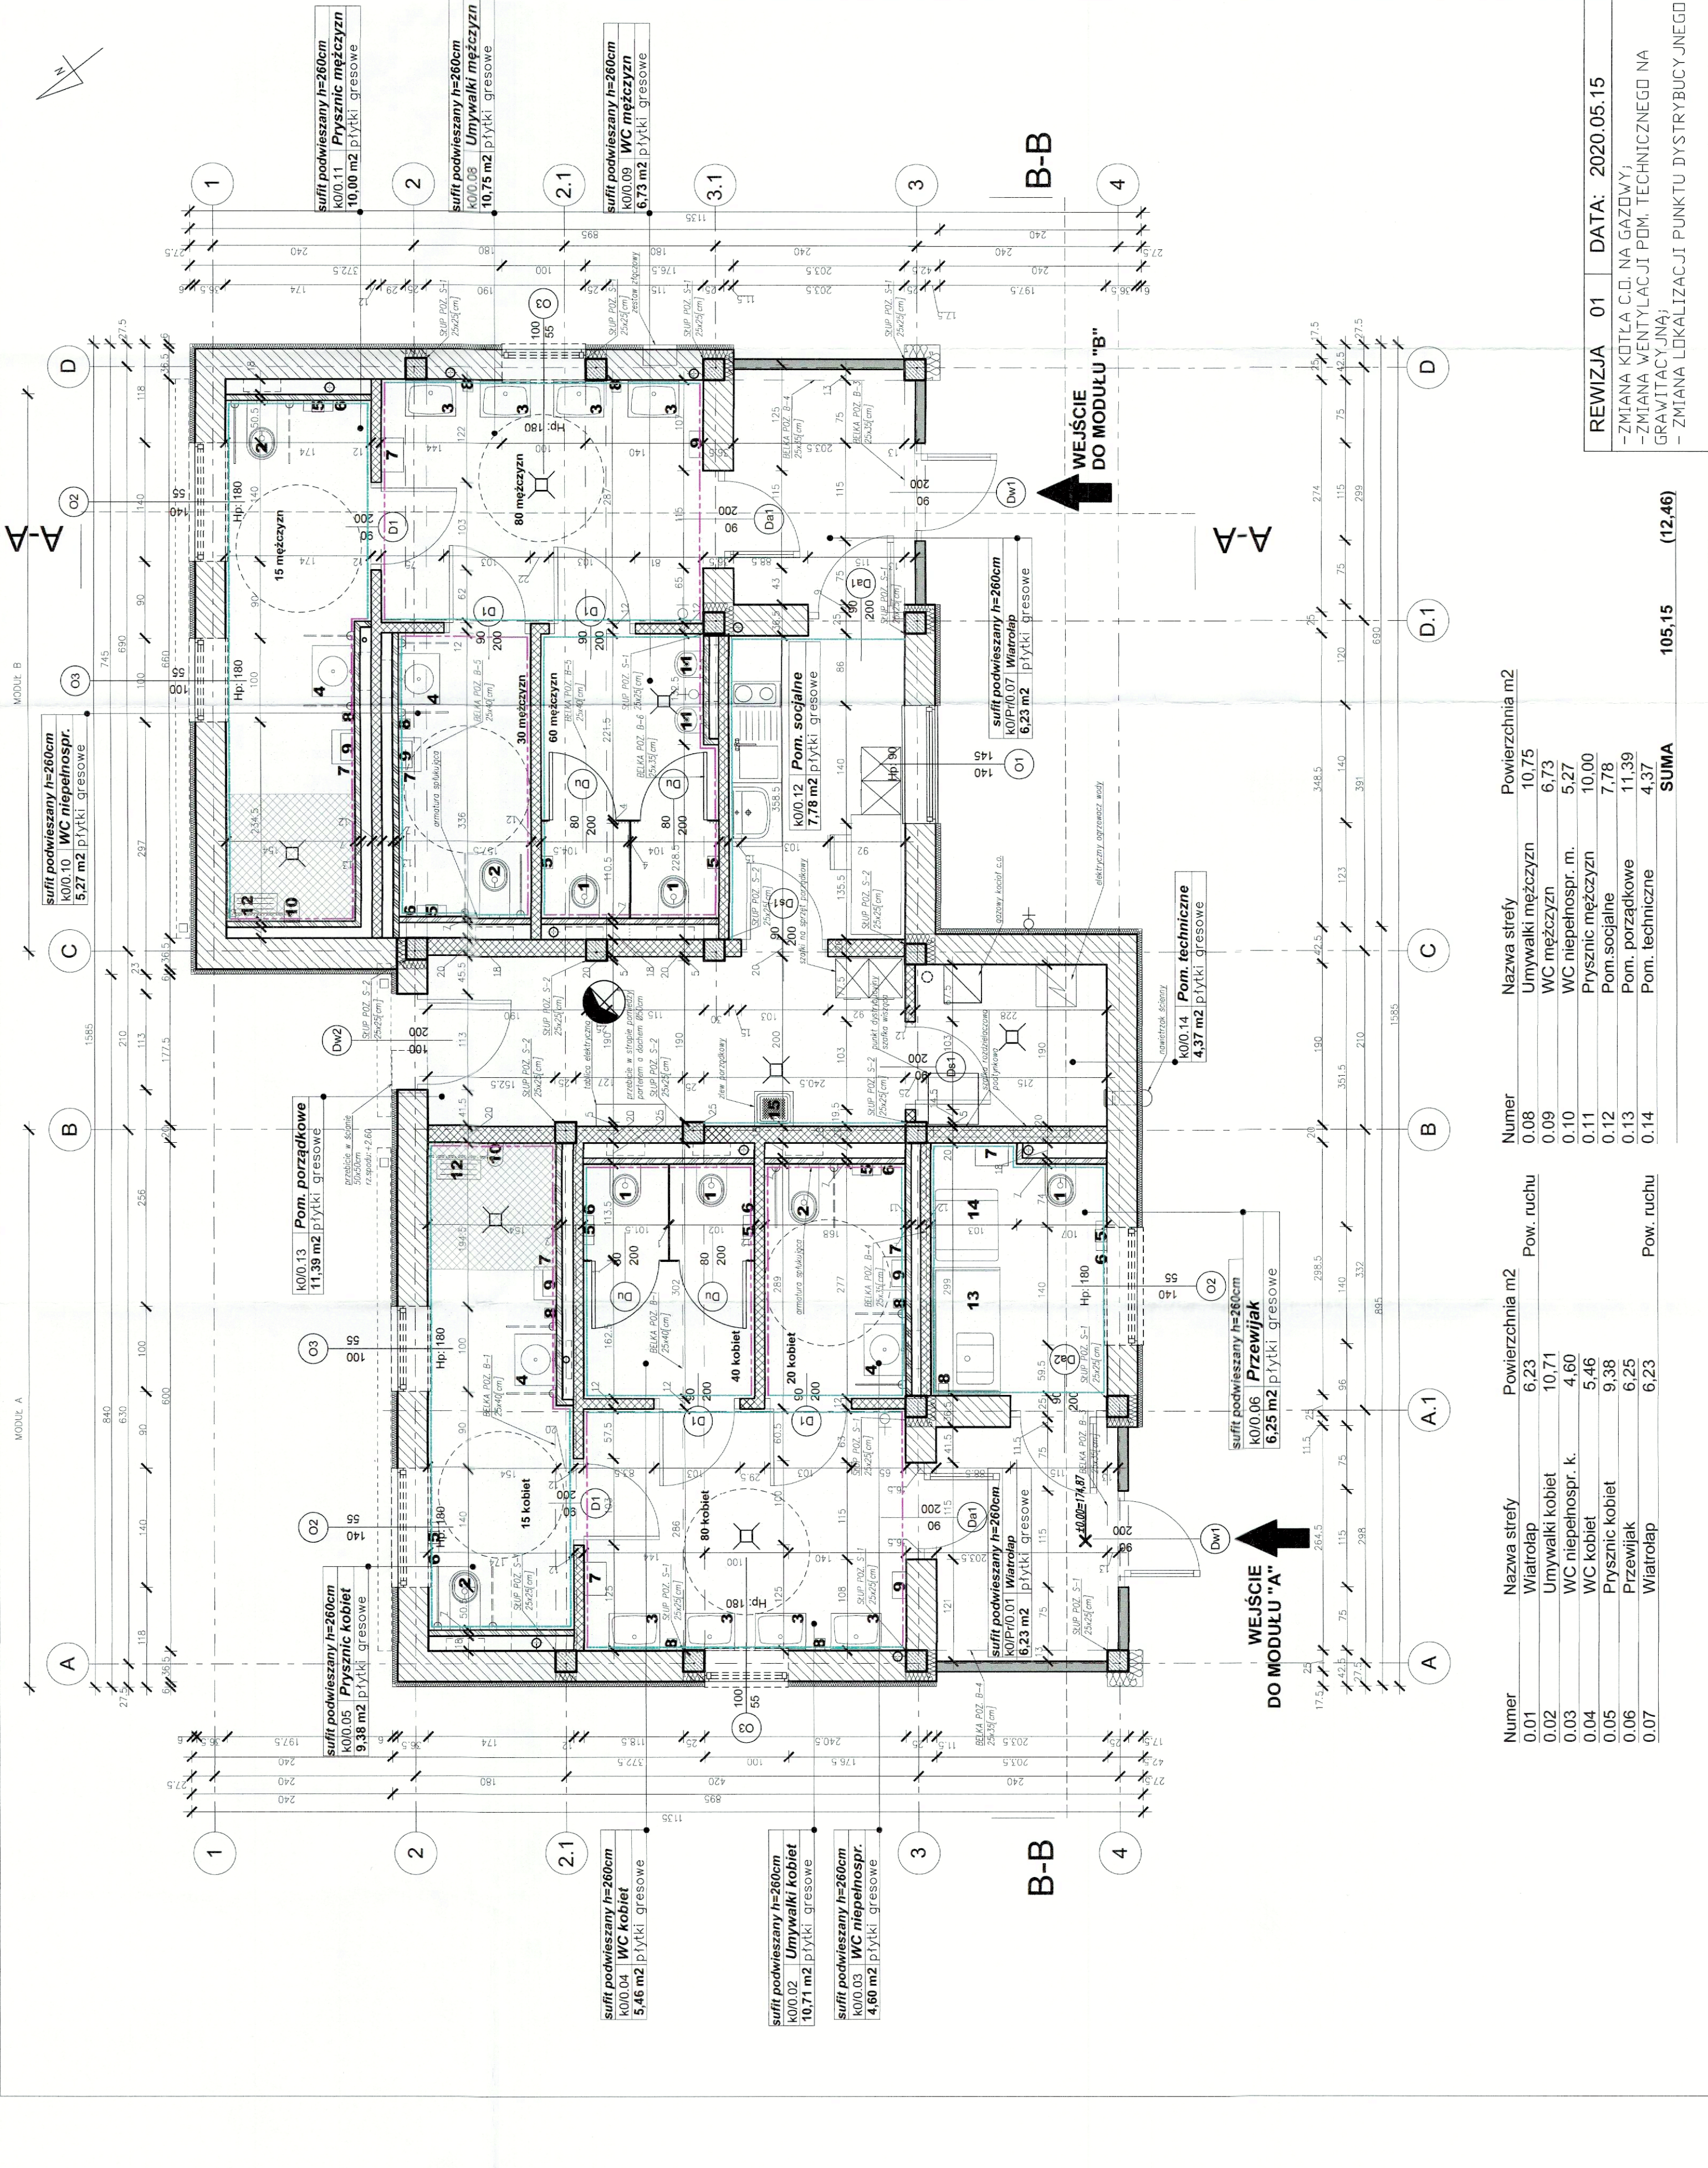

REWIZJA	01	DATA:	2020.05.15
- ZMIANA KOTŁA C.O. NA GAZOWY; - ZMIANA WENTYLACJI POM. TECHNICZNEGO NA GRAWITACYJNĄ; - ZMIANA LOKALIZACJI PUNKTU DYSTRYBUCYJNEGO			