



RZUT PARTERU

skala 1:75, 1:3

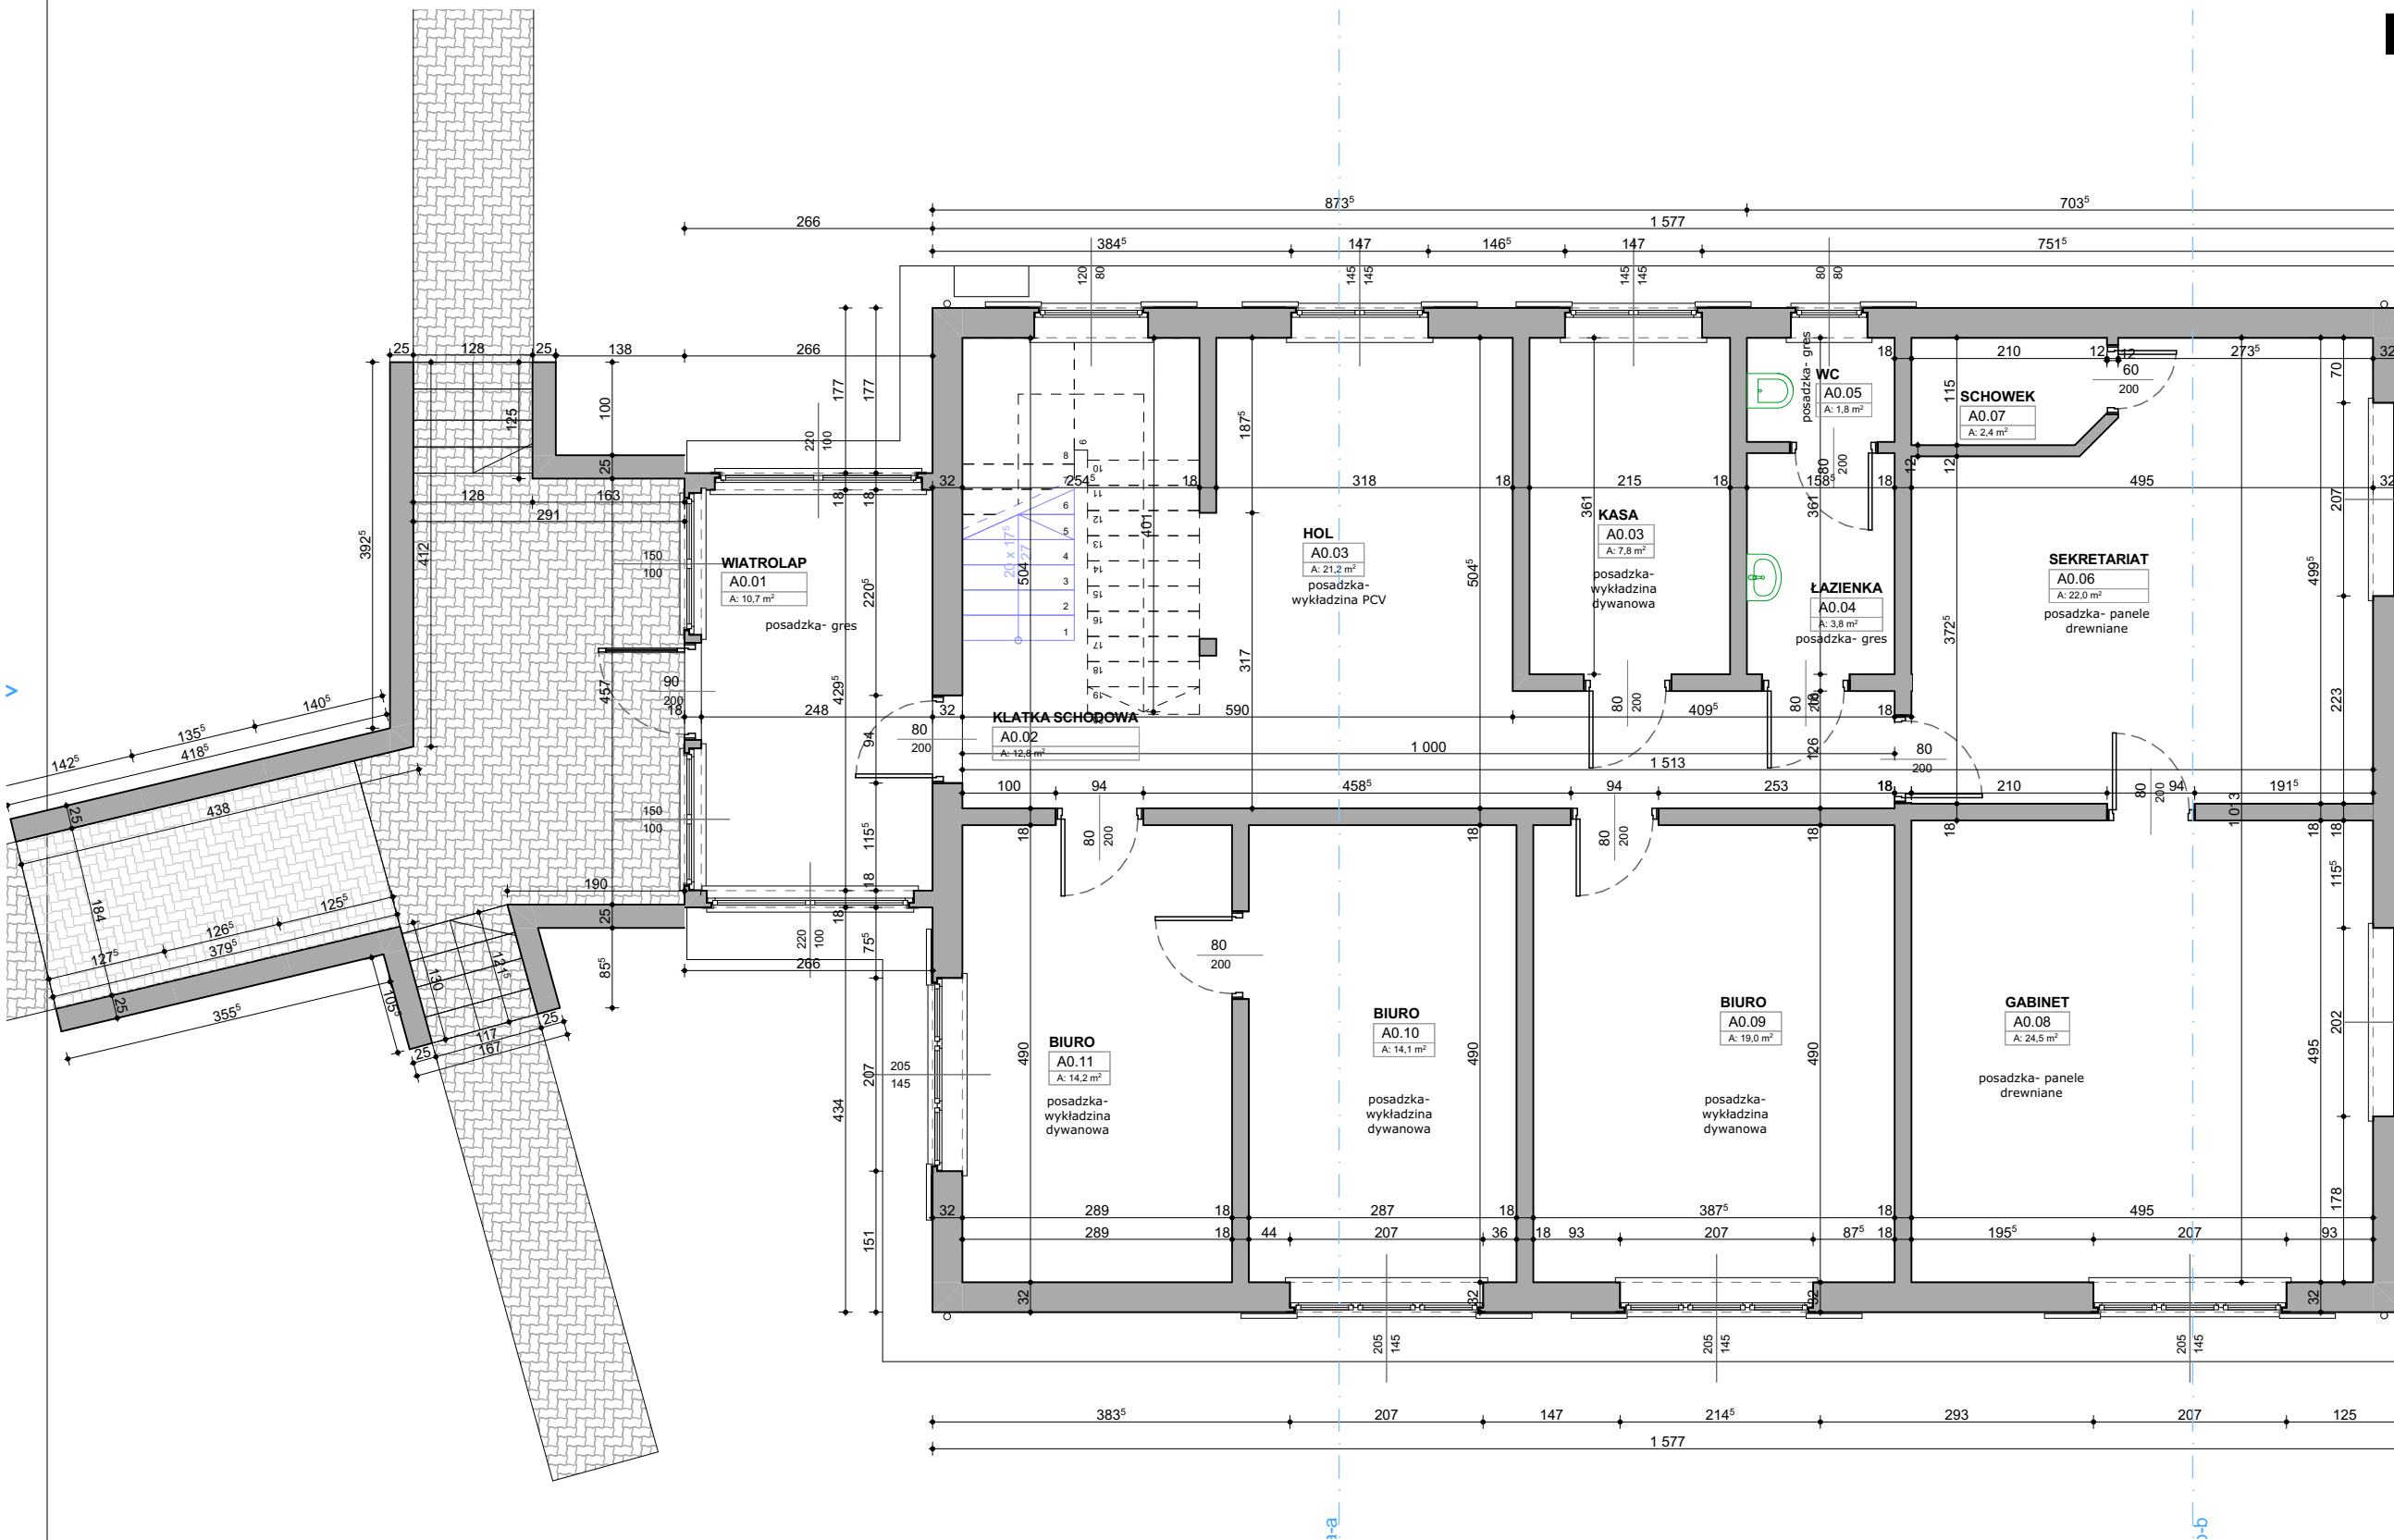

Pn

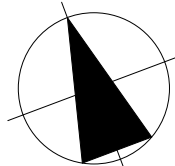

inwestor: Nadleśnictwo Nurzec
ul. Akacjowa 3
17-330 Nurzec Stacja

tytuł: INWENTARYZACJA
BUDYNKU BIUROWEGO

adres: dz.ew. 1193/18 obr 0012 Nurzec- Stacja
ul. Akacjowa 3, Nurzec Stacja
pow. siemiatycki, woj.podlaskie

jednostka projektowa

QUARTUM
BIURO PROJEKTOWE

ul. WYSOKA 68A/6, 17-300 SIEMIATYCZE
www.quartum.pl, e:biuro@quartum.pl
NIP:544-132-57-16, REGON 200418012

ZESTAWIENIE POWIERZCHNI UŻYTKOWEJ			
KONDYGNACJA	Nr.	NAZWA POM.	POWIERZCHNIA
PARTER	A0.01	WIATROLAP	10,65
	A0.02	KLATKA SCHODOWA	12,84
	A0.03	HOL	21,20
	A0.03	KASA	7,76
	A0.04	ŁAZIENKA	3,76
	A0.05	WC	1,77
	A0.06	SEKRETARIAT	22,00
	A0.07	SCHOWEK	2,36
	A0.08	GABINET	24,52
	A0.09	BIURO	19,00
	A0.10	BIURO	14,07
	A0.11	BIURO	14,18

154,11 m²

projektanci		
ARCHITEKTURA	mgr inż. arch. Cezary Jaszczołt Bł. PdOKK/123/2009	

RZUT PARTERU

nazwa rysunku:
branża: ARCHITEKTURA

skala: 1:75, 1:3

nr rysunku: **A.01.1**

faza projektu: INWENTARYZACJA

data: 25.02.2024