
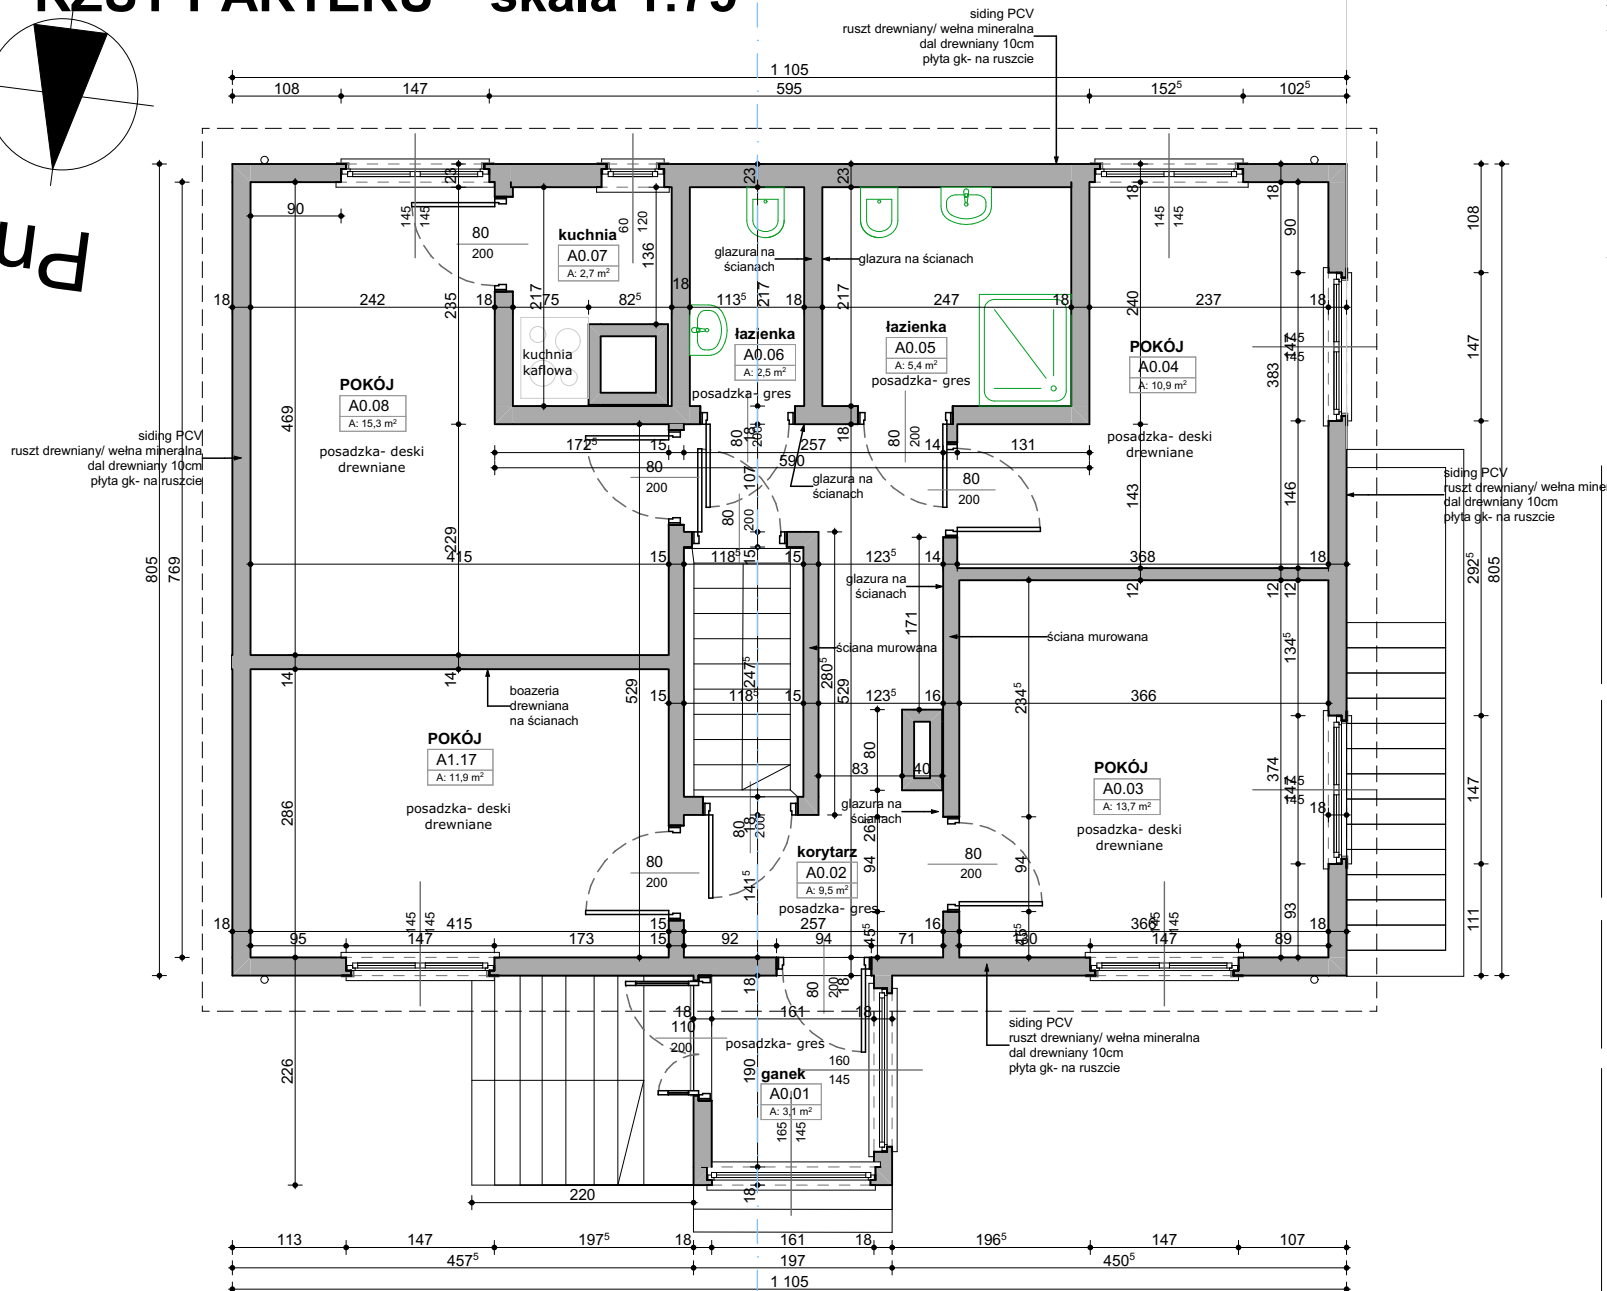


# RZUT PARTERU skala 1:75

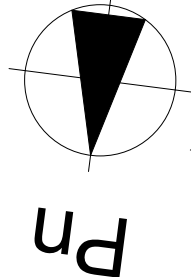

## ZESTAWIENIE POWIERZCHNI UŻYTKOWEJ

KONDYGNACJA	Nr.	NAZWA POM.	POWIERZCHNIA
PARTER			
	A0.01	gank	3,05
	A0.02	korytarz	9,53
	A0.03	POKÓJ	13,70
	A0.04	POKÓJ	10,94
	A0.05	łazienka	5,36
	A0.06	łazienka	2,46
	A0.07	kuchnia	2,75
	A0.08	POKÓJ	15,31
	A1.17	POKÓJ	11,86
			<b>74,96 m²</b>

inwestor: **Nadleśnictwo Nurzec**  
ul. Akacjowa 3  
17-330 Nurzec Stacja

tytuł: **INWENTARYZACJA  
BUDYNKU BIUROWEGO**

adres: **dz.ew. 1192/17 obr 0012 Nurzec- Stacja**  
ul. Drzewna, Nurzec Stacja  
pow. siemiatycki, woj. podlaskie

jednostka projektowa



**QUARTUM**  
BIURO PROJEKTOWE

ul. WYSOKA 68A/6, 17-300 SIEMIATYCZE  
www.quartum.pl, e:biuro@quartum.pl  
NIP:544-132-57-16, REGON 200418012

projektanci

ARCHITEKTURA

mgr inż. arch.  
Cezary Jaszczołt  
BŁ PdOKK/123/2009

## RZUT PARTERU

nazwa rysunku:  
branża:

**ARCHITEKTURA**

skala: **1:75, 1:3**

nr rysunku: **A.01.1**

faza projektu: **INWENTARYZACJA**

data: **25.02.2024**