


RZUT PIWNIC    skala 1:75

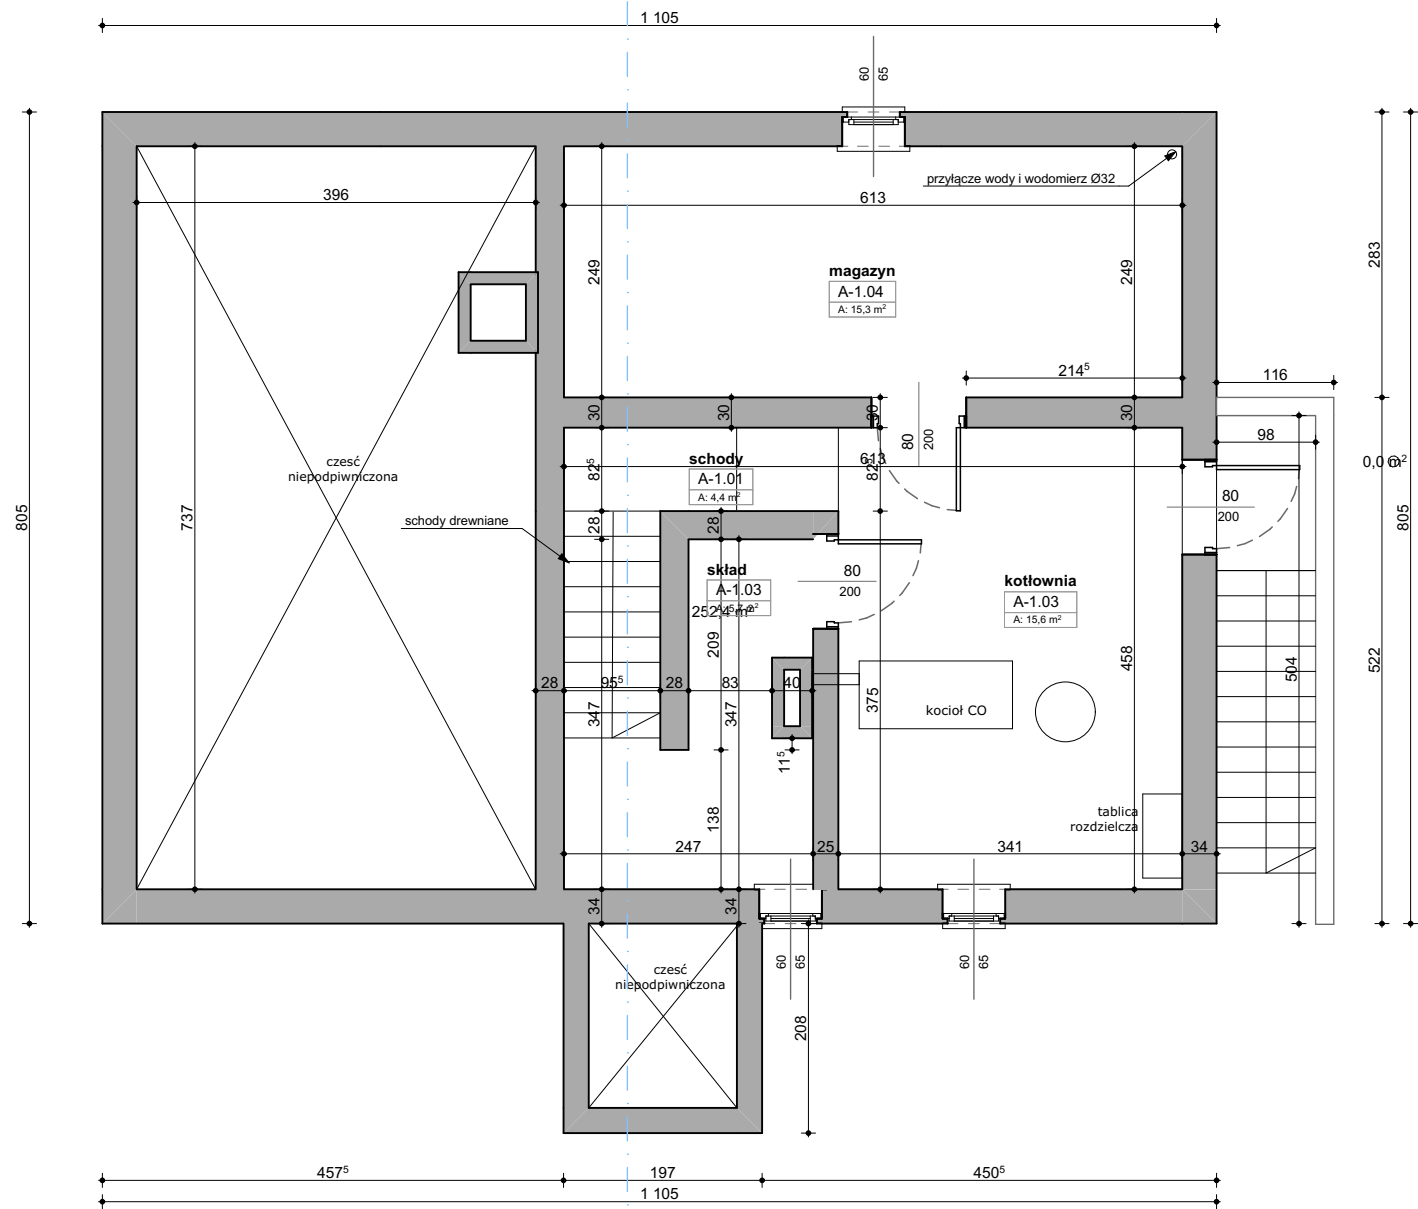

ZESTAWIENIE POWIERZCHNI UŻYTKOWEJ			
KONDYGNACJA	Nr.	NAZWA POM.	POWIERZCHNIA
PIWNICA	A-1.01	schody	4,40
	A-1.03	kotłownia	15,62
	A-1.03	skład	5,66
	A-1.04	magazyn	15,27
			40,95 m²

inwestor: Nadleśnictwo Nurzec  
ul. Akacjowa 3  
17-330 Nurzec Stacja

tytuł: INWENTARYZACJA  
BUDYNKU BIUROWEGO

adres: dz.ew. 1192/17 obr 0012 Nurzec- Stacja  
ul. Drzewna, Nurzec Stacja  
pow. siemiatycki, woj.podlaskie

jednostka projektowa

**QUARTUM**  
BIURO PROJEKTOWE

ul. WYSOKA 68A/6, 17-300 SIEMIATYCZE  
www.quartum.pl, e:biuro@quartum.pl  
NIP:544-132-57-16, REGON 200418012

projektanci

ARCHITEKTURA	mgr inż. arch. Cezary Jaszczołt Bł. PdOKK/123/2009	
--------------	--	--

**RZUT PIWNIC**

nazwa rysunku: ARCHITEKTURA  
branża:

skala: 1:75, 1:3

nr rysunku: **A.01.1**

faza projektu: INWENTARYZACJA

data: 25.02.2024