


RZUT PIĘTRA skala 1:75

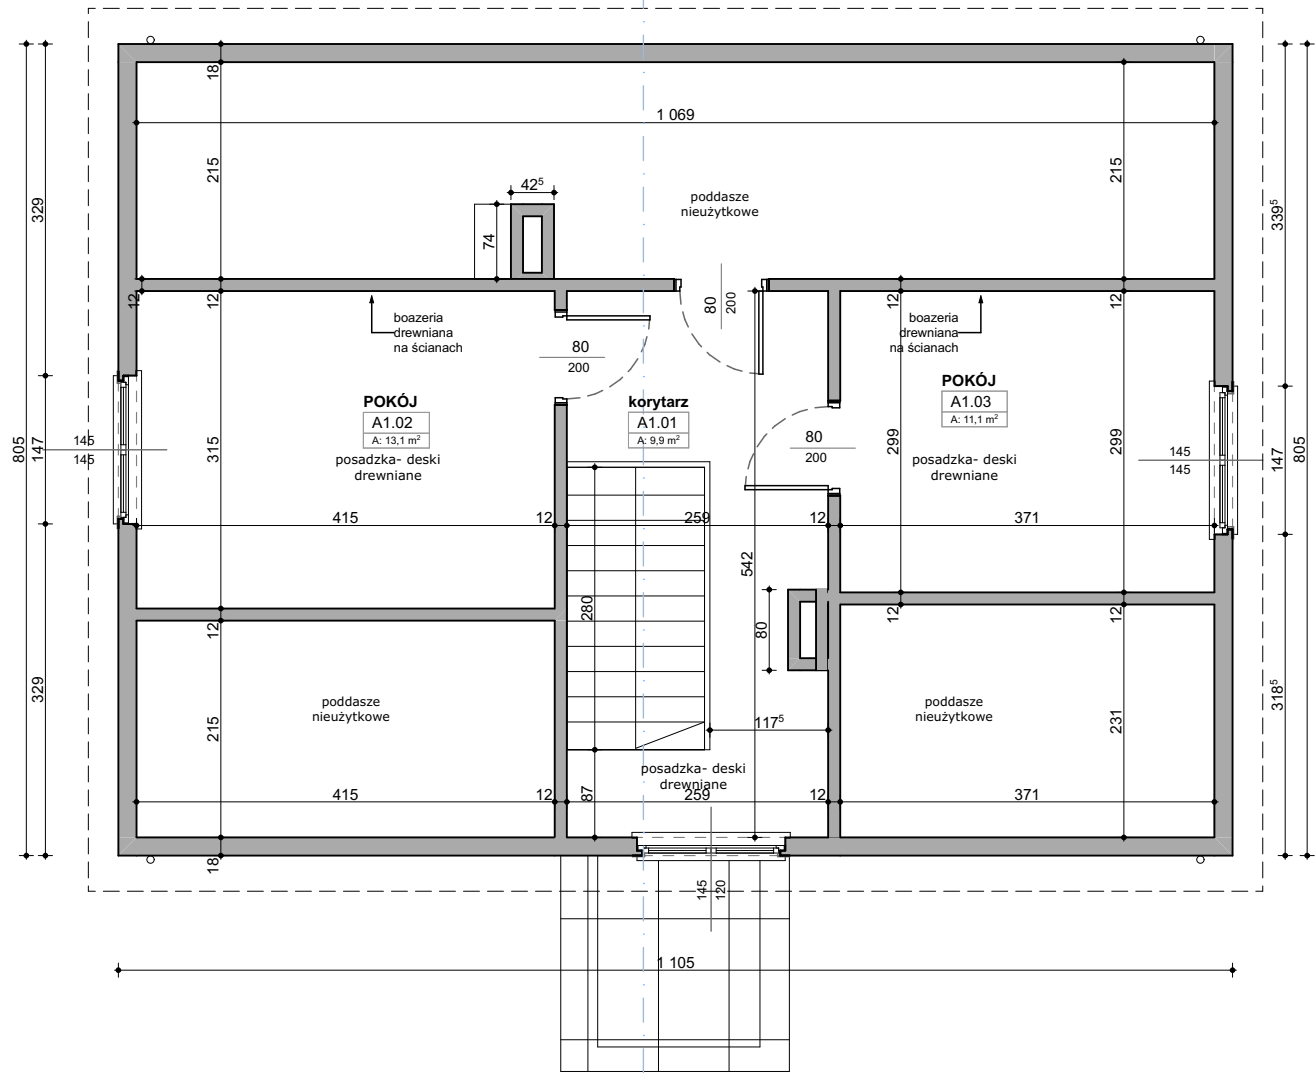

ZESTAWIENIE POWIERZCHNI UŻYTKOWEJ			
KONDYGNACJA	Nr.	NAZWA POM.	POWIERZCHNIA
PIĘTRO			
	A1.01	korytarz	9,93
	A1.02	POKÓJ	13,06
	A1.03	POKÓJ	11,09
			34,08 m²

inwestor: **Nadleśnictwo Nurzec**
ul. Akacjowa 3
17-330 Nurzec Stacja

tytuł: **INWENTARYZACJA
BUDYNKU BIUROWEGO**

adres: dz.ew. 1192/17 obr 0012 Nurzec- Stacja
ul. Drzewna, Nurzec Stacja
pow. siemiatycki, woj.podlaskie

jednostka projektowa

QUARTUM
BIURO PROJEKTOWE

ul. WYSOKA 68A/6, 17-300 SIEMIATYCZE
www.quartum.pl, e:biuro@quartum.pl
NIP:544-132-57-16, REGON 200418012

projektanci

ARCHITEKTURA	mgr inż. arch. Cezary Jaszczołt Bł. PdOKK/123/2009
--------------	--

RZUT PIĘTRA

nazwa rysunku: **ARCHITEKTURA**

branża:

skala: **1:75, 1:3**

nr rysunku: **A.01.3**

faza projektu: **INWENTARYZACJA**

data: **25.02.2024**