


PRZEKRÓJ B-B

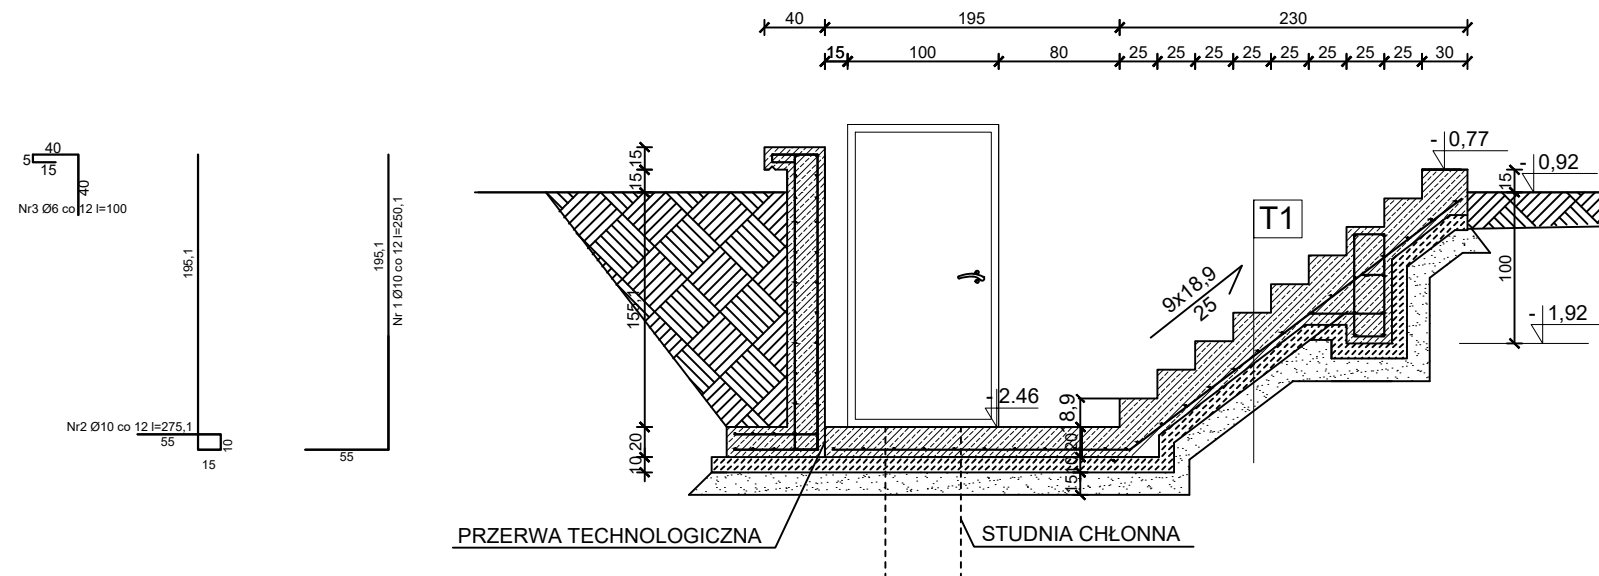

UWAGI:

- ŚCIANA OPOROWA GR. 25 CM, ZBROJONA Ø 10 co 12 cm, pręty rozdzielcze ø 10 co 20 cm

STAL ZBROJENIOWA KLASY A-IIIN(RB500W lub B500Sp),
STAL STRZEMION I PRĘTÓW ROZDZELCZYCH KLASY A-0
BETON KONSTRUKCYJNY B25 (C25/30)
otulina zbrojenia 5cm

T1 SCHODY ZEWNĘTRZNE

-plytki mrozoodporne (spoinowane elastyczną zaprawą, szer. fug min. 5 mm)
-zaprawa elastyczna (min. klasa odkształcalności S1)
-elastyczna zaprawa uszczelniająca
-płyta betonowa zbrojona prętami Ø10 co 20 cm
-beton podkładowy C8/10 gr. 10 cm
-zagęszczona podsypka piaskowa gr. min. 30cm

 Mar Mariusz Borowski		www.projekty-budowlane.eu tel. 695 449 444, 24 275 50 12, e-mail: biuro@projekty-budowlane.eu	
NAZWA ZAMIERZENIA BUD.: Rozbudowa istniejącego budynku mieszkalnego jednorodzinnego (leśniczówki) poprzez dobudowę schodów zewnętrznych służących jako wejście do piwnicy przewidziana do realizacji na części działki nr ewid. 2044/1 położonej w obrębie Łąkie, gmina Skępe			
NAZWA INWESTYCJI: Wykonanie drzwi zewnętrznych do kotłowni			
LOKALIZACJA ZAM. BUD.: dz. nr ewid. 2044/1 w m. Łąkie, gmina Skępe, nr inw. budynku 110/59			
INWESTOR: Nadleśnictwo Skrwilno, ul. Leśna 5, 87-510 Skrwilno			
FUNKCJA:	IMIĘ I NAZWISKO:	NR UPRAWNIENI:	PODPIS:
PROJEKTANT: Józef Kazimierz Górecki inż. Mariusz Borowski	84/86 MAZ/0094/ZHOK/10		
TYTUŁ RYSUNKU:		DATA: 07 - 2023	BRANŻA / NUMER RYS.:
PRZEKRÓJ B-B		SKALA: 1:100	A3