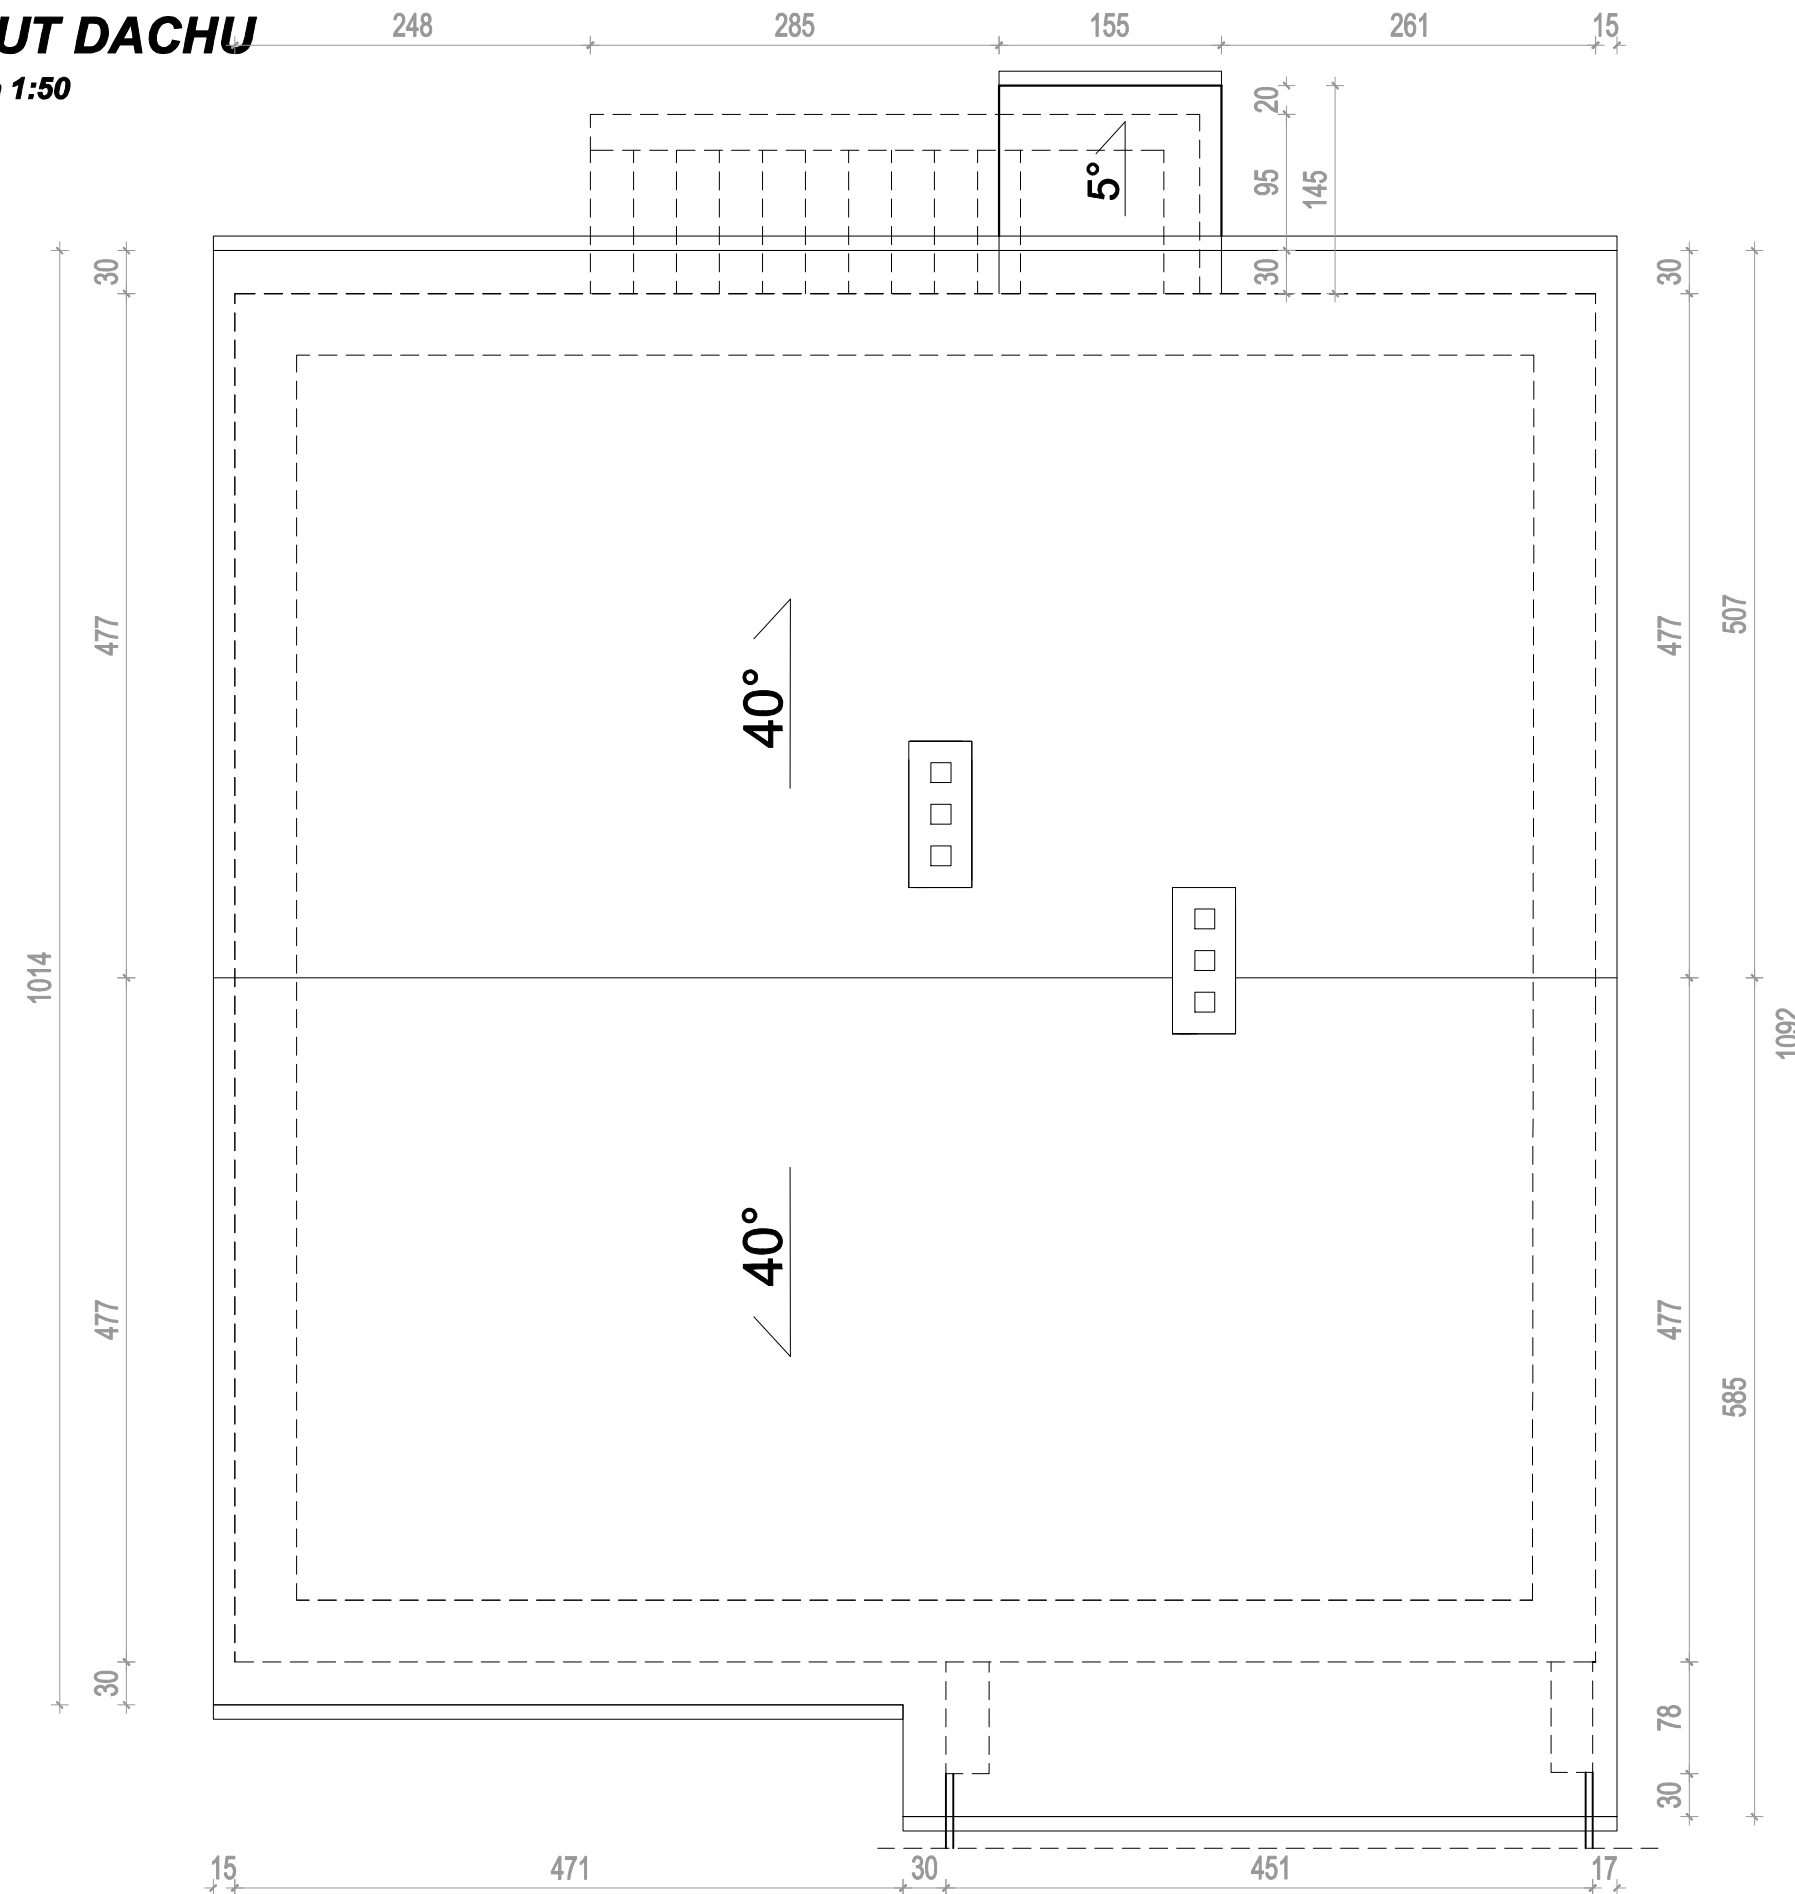


**skala 1:50**

-Rozprowadzenie wód opadowych z rur spustowych zrealizować w obrębie działki i rozsączyć do gruntu o odpowiedniej chłonności

OBIEKT	<b>ROZBUDOWA ISTNIEJĄCEGO BUDYKU MIESZKALNEGO JEDNORODZINNEGO POPRZECZ DOBUDOWĘ SCHODÓW ZEWNĘTRZNYCH SŁUŻĄCYCH JAKO WEJŚCIE DO PIWNICY</b>		
ADRES	Szczekarzewo, gm. Skępe, dz. nr 2044		
NAZWA RYSUNKU	<b>RZUT DACHU</b>	Skala:	1:50
		Data:	09.2022
PROJEKTANT	Ryszard Mazurowski Upraw. bud. UA-V-7342-5/92/94 Wk	Podpis:	
OPRACOWAŁ	inż. Piotr Kamiński	Podpis:	