


RZUT PIWNICY

skala 1:50

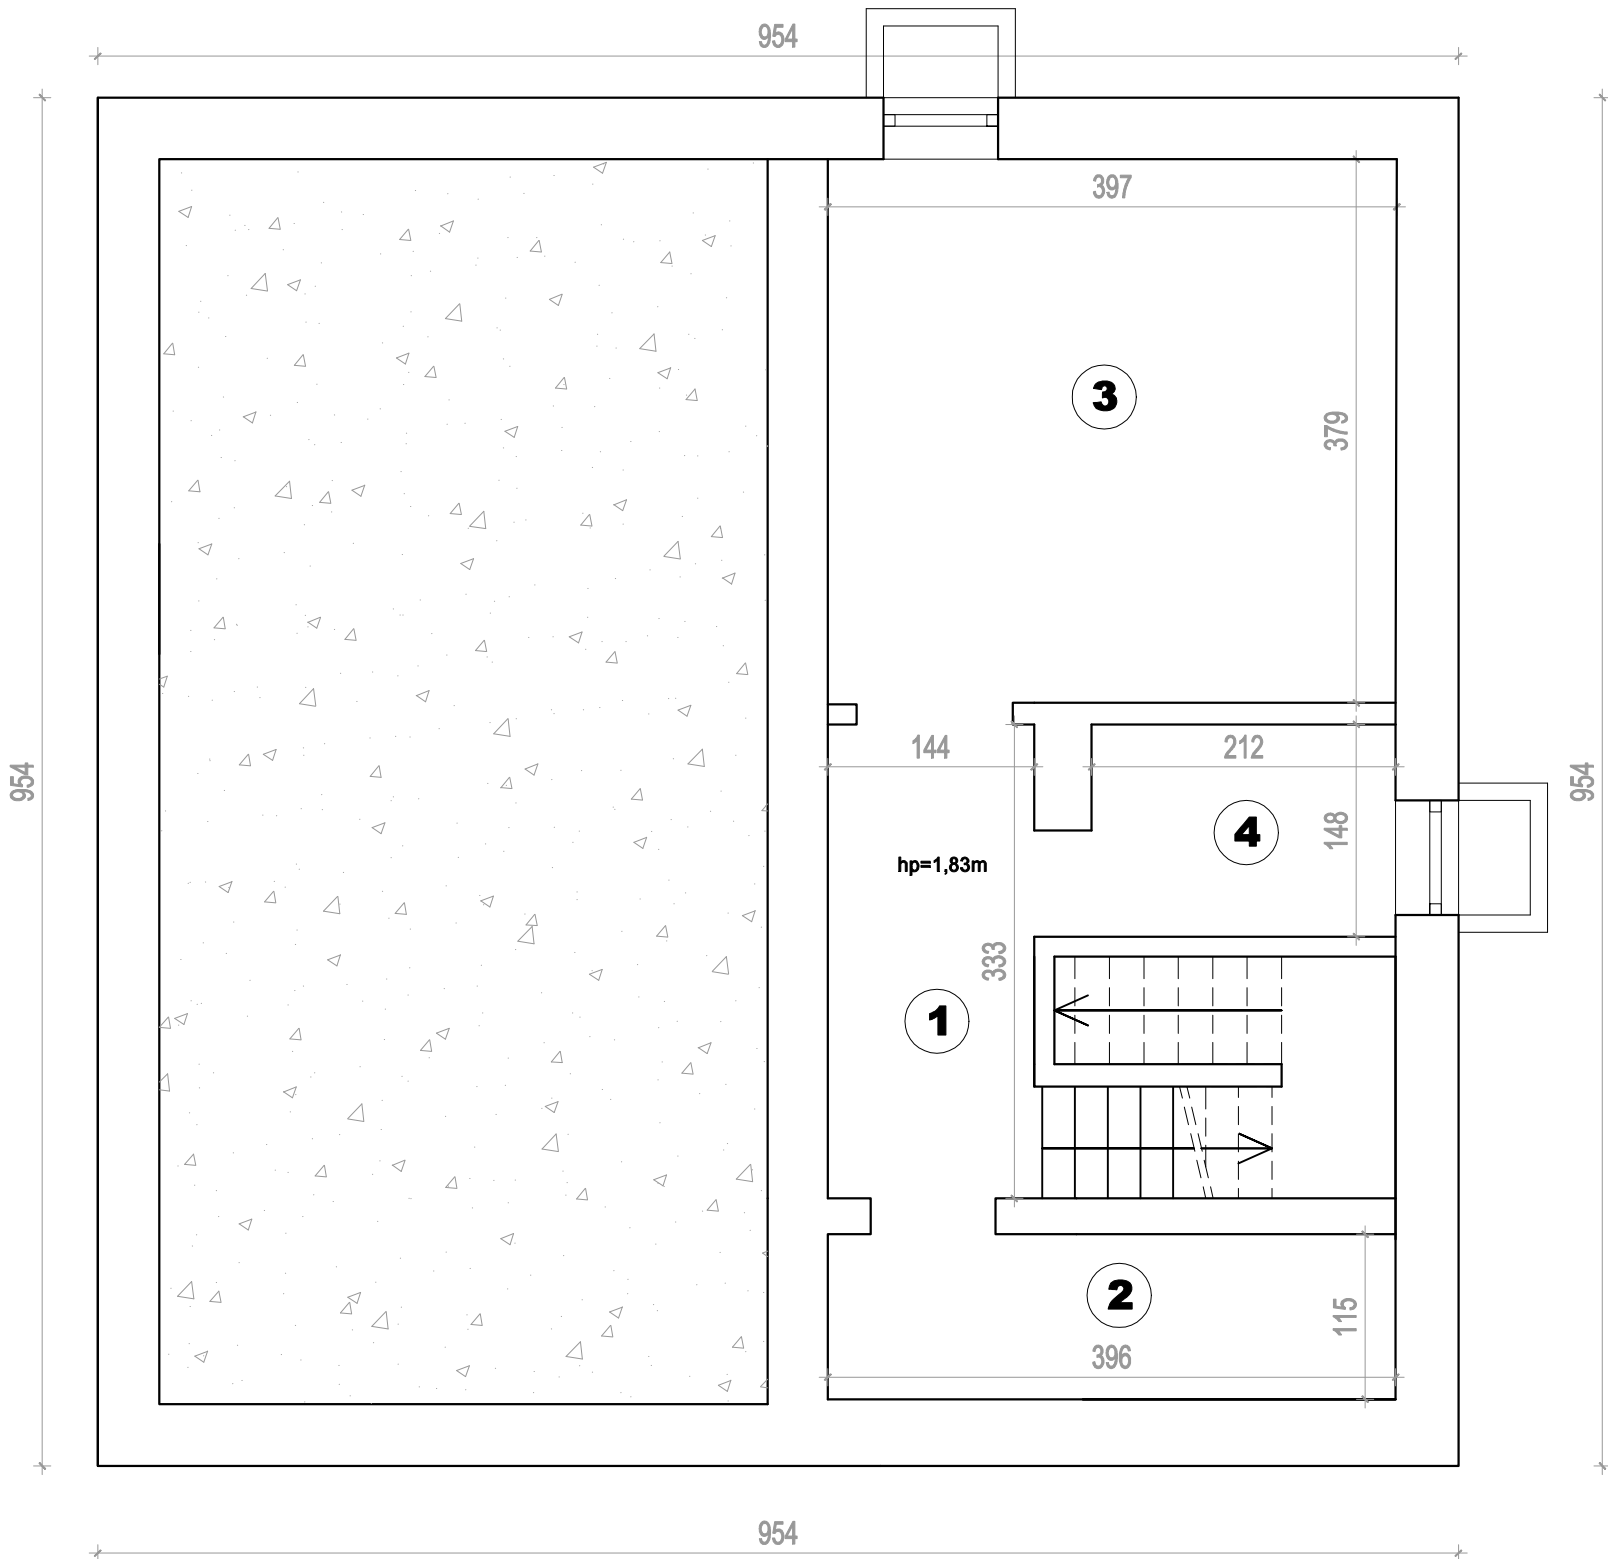

ZESTAWIENIE POWIERZCHNI UŻYTKOWEJ PIWNICY			
Nr pomieszczenia	Nazwa	Podłoga	Powierzchnia [m2]
1	KORYTARZ	POSADZKA BET.	4,79
2	POM. GOSPODARCZE	POSADZKA BET.	4,55
3	KOTŁOWNIA	POSADZKA BET.	15,05
4	POM. GOSPODARCZE	POSADZKA BET.	3,14
POWIERZCHNIA UŻYTKOWA:			27,53

Rys. nr I1

OBIEKT	BUDYNEK MIESZKALNY JEDNORODZINNY (LEŚNICZÓWKA)		
ADRES	Szczekarzewo, gm. Skępe, dz. nr 2044		
NAZWA RYSUNKU	RZUT PIWNICY - INWENTARYZACJA	Skala:	1:50
		Data:	09.2022
PROJEKTANT	Ryszard Mazurowski Upraw. bud. UA-V-7342-5/92/94 Wk		Podpis:
OPRACOWAŁ	inż. Piotr Kamiński		Podpis: