


RZUT DACHU

skala 1:50

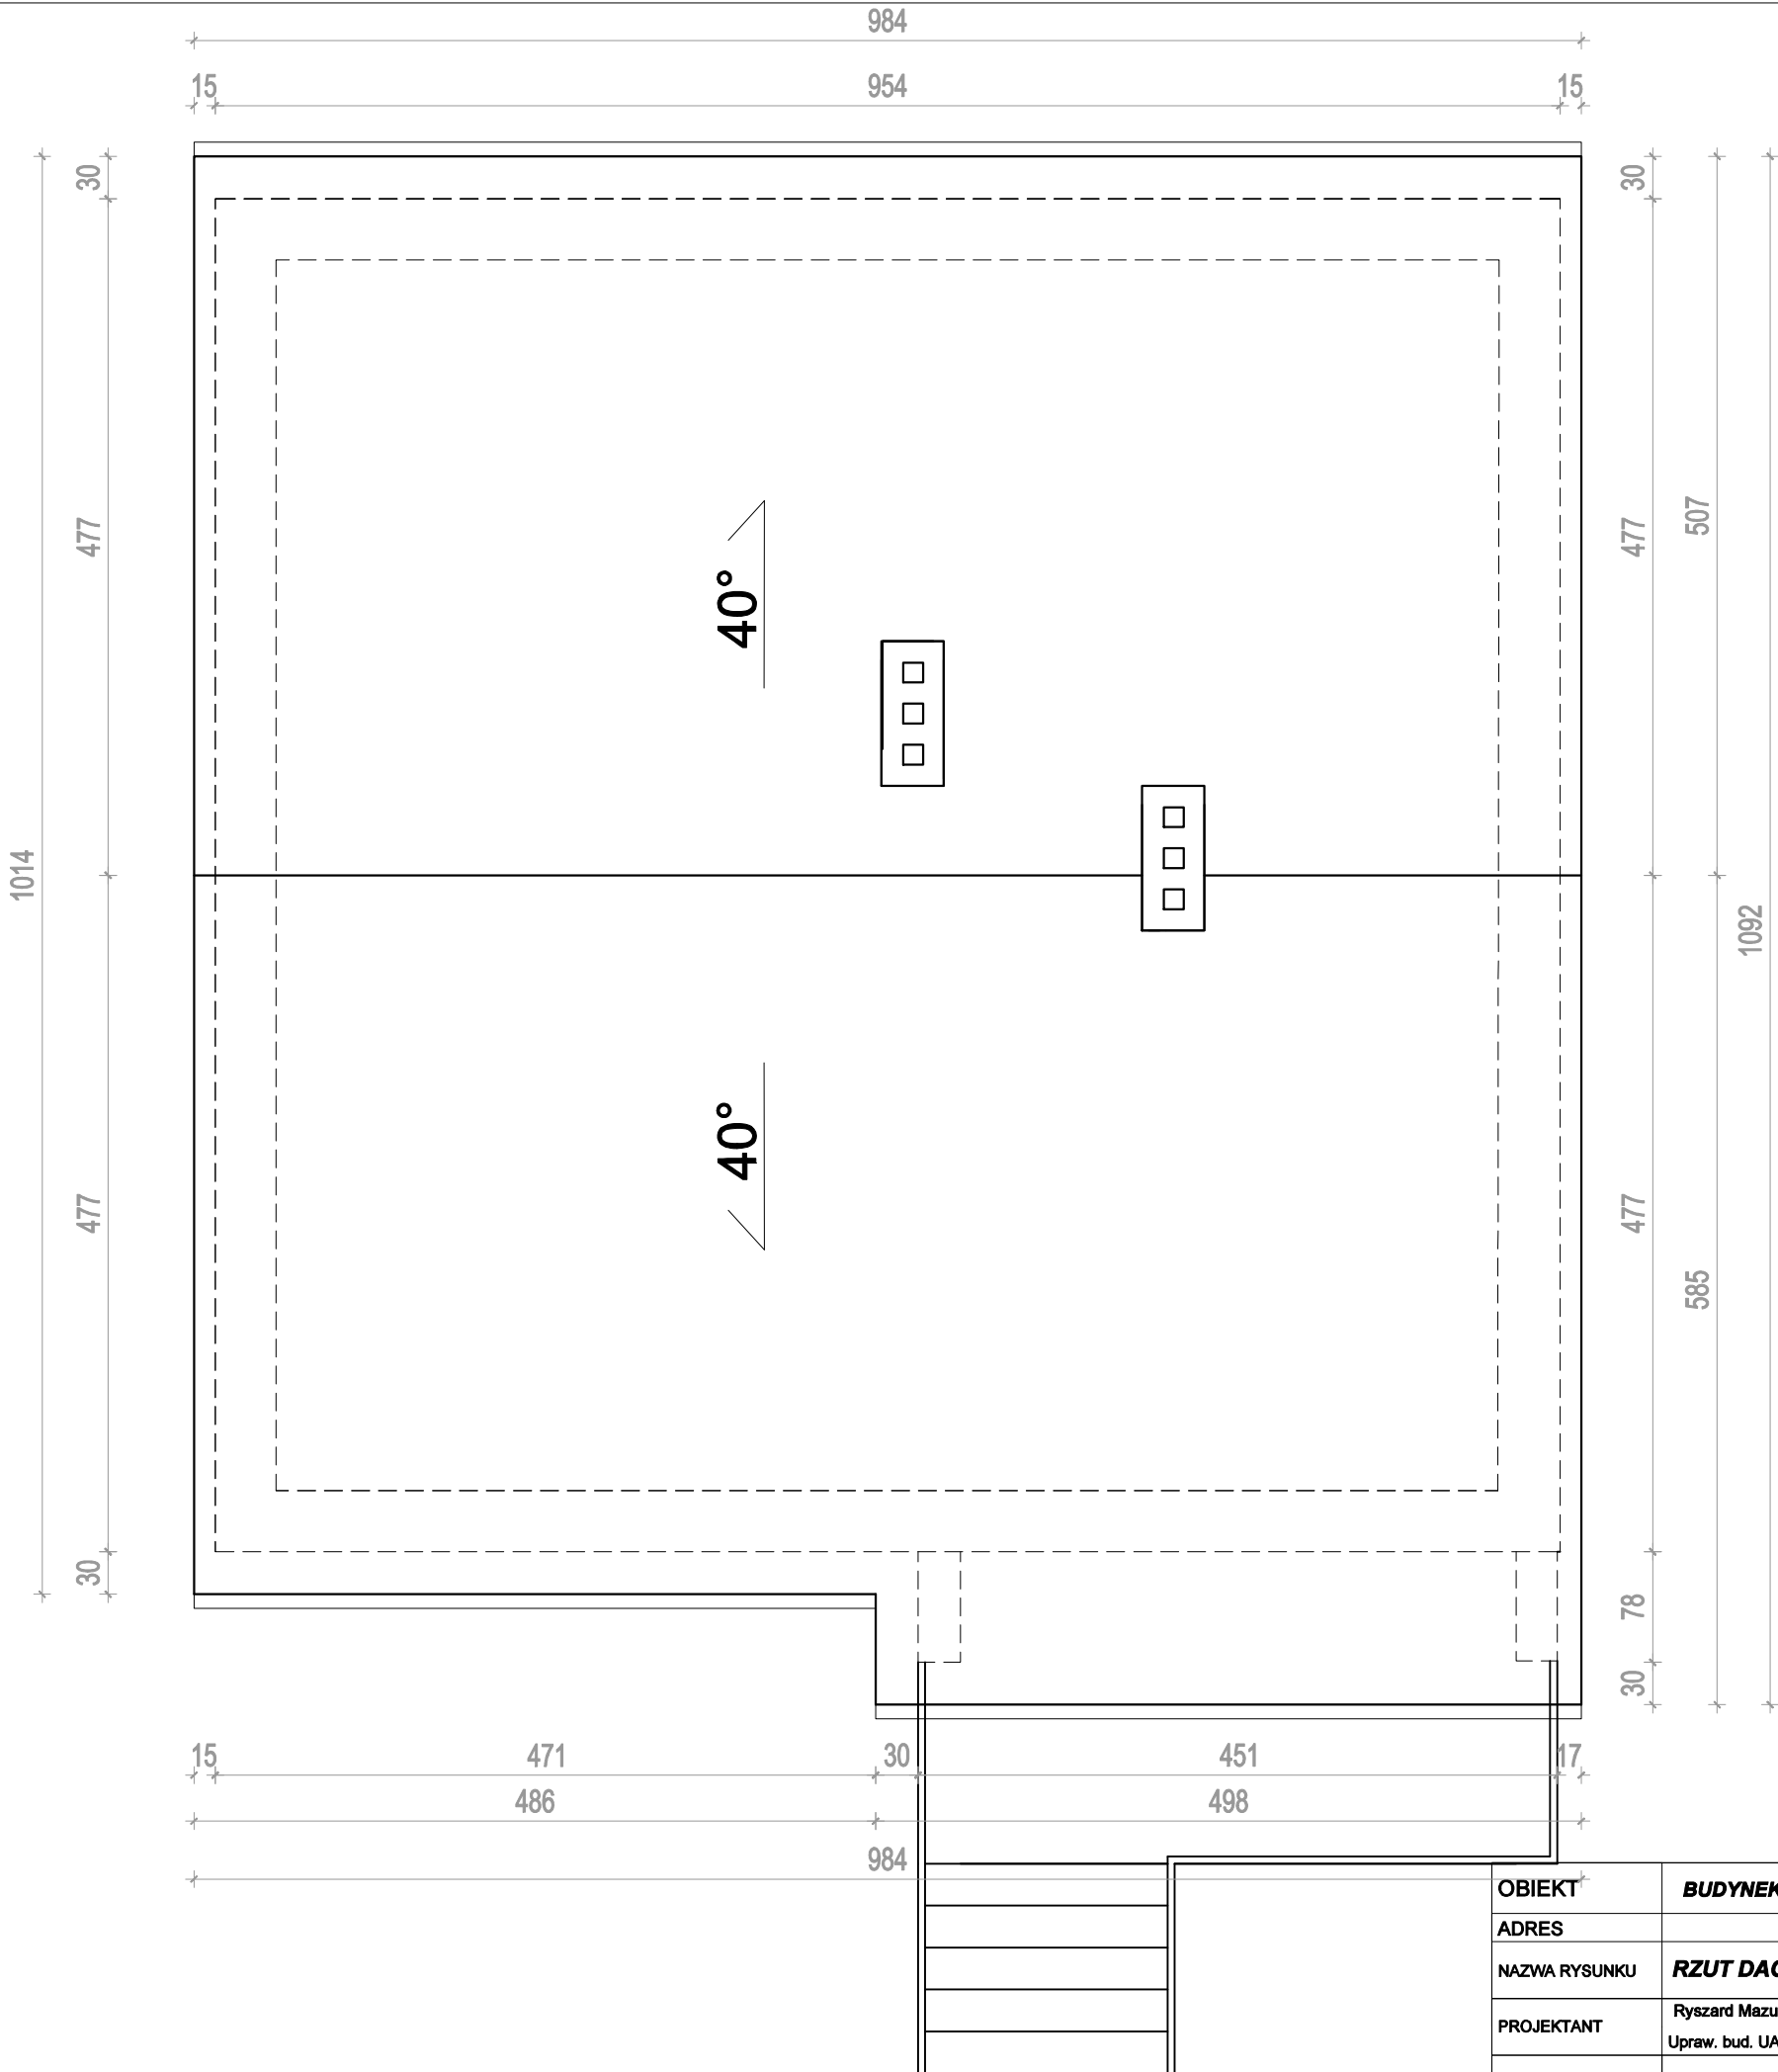

Rys. nr I2

OBIEKT	BUDYNEK MIESZKALNY JEDNORODZINNY (LEŚNICZÓWKA)		
ADRES	Szczekarzewo, gm. Skępe, dz. nr 2044		
NAZWA RYSUNKU	RZUT DACHU - INWENTARYZACJA	Skala:	1:50
		Data:	09.2022
PROJEKTANT	Ryszard Mazurowski		Podpis:
	Upraw. bud. UA-V-7342-5/92/94 Wk		
OPRACOWAŁ	Inż. Piotr Kamiński		Podpis: