


RZUT PIWNICY  
skala 1:50

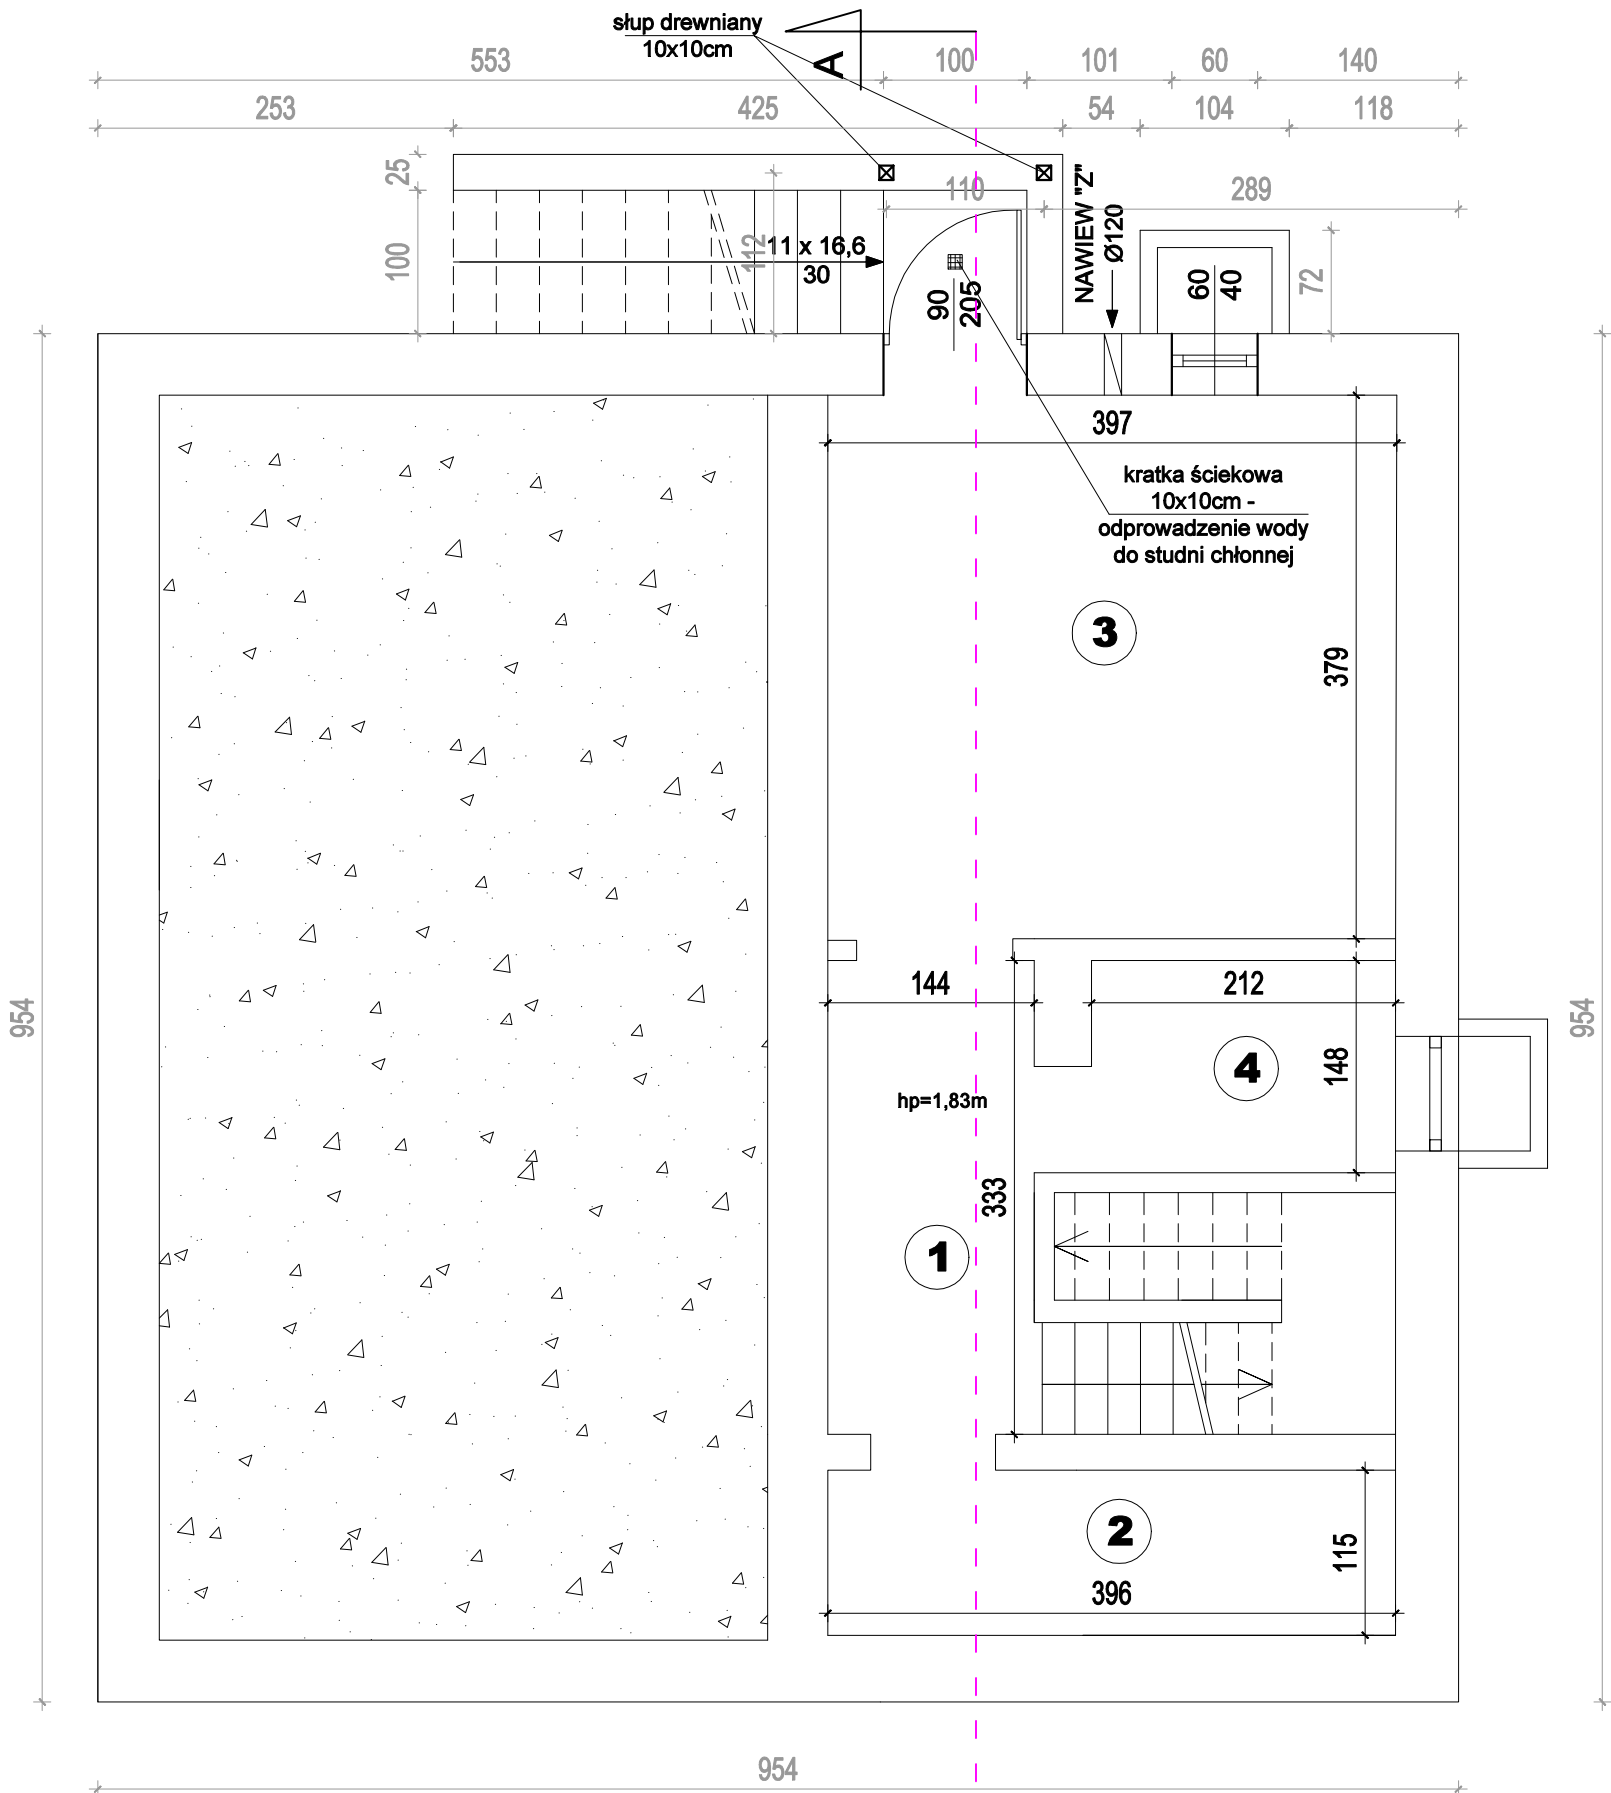

ZESTAWIENIE POWIERZCHNI UŻYTKOWEJ PIWNICY			
Nr pomieszczenia	Nazwa	Podłoga	Powierzchnia [m2]
1	KORYTARZ	PŁYTKI GRES	4,79
2	POM. GOSPODARCZE	PŁYTKI GRES	4,55
3	KOTŁOWNIA	PŁYTKI GRES	15,05
4	POM. GOSPODARCZE	PŁYTKI GRES	3,14
POWIERZCHNIA UŻYTKOWA:			27,53

UWAGA:

- ELEMENTY ISTNIEJĄCE
- ELEMENTY PROJEKTOWANE

OBIEKT	ROZBUDOWA ISTNIEJĄCEGO BUDYKU MIESZKALNEGO JEDNORODZINNEGO POPRZECZ DOBUDOWĘ SCHODÓW ZEWNĘTRZNYCH SŁUŻĄCYCH JAKO WEJŚCIE DO PIWNICY		
ADRES	Szczekarzewo, gm. Skępe, dz. nr 2044		
NAZWA RYSUNKU	RZUT PIWNICY	Skala:	1:50
PROJEKTANT	Ryszard Mazurowski	Data:	09.2022
OPRACOWAŁ	inż. Piotr Kamiński	Podpis:	