


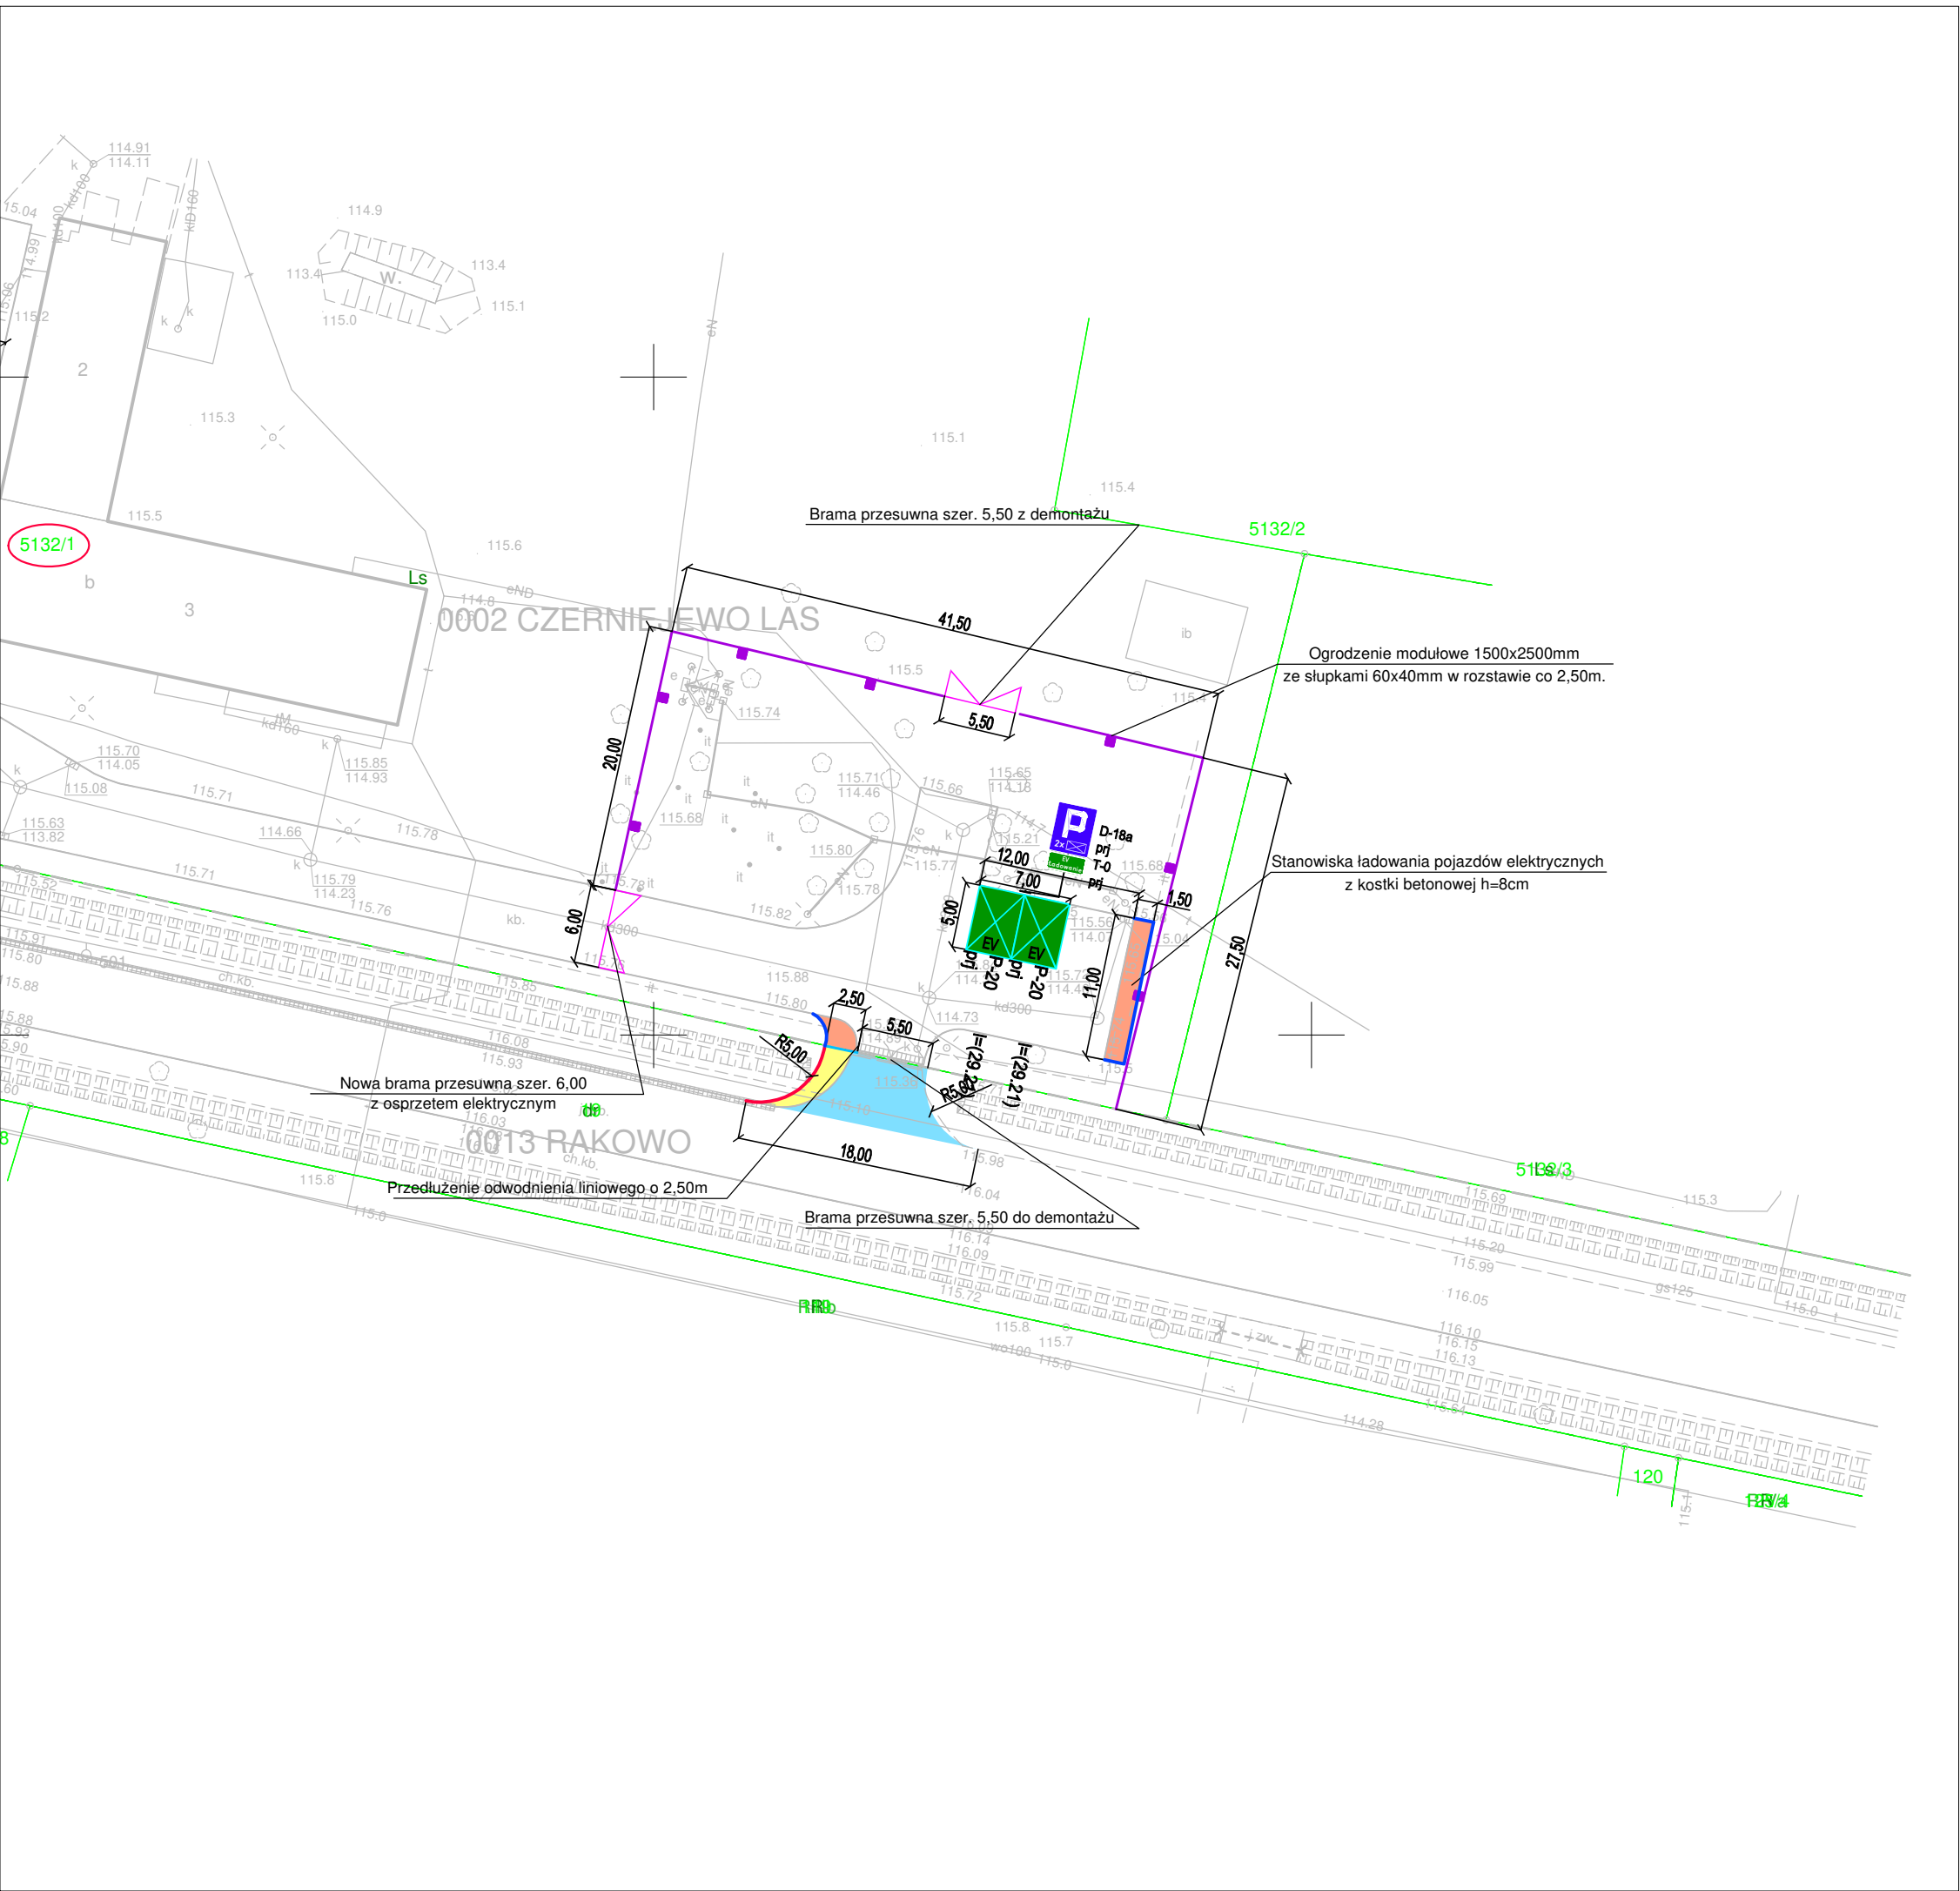

OZNACZENIA

- Proj. nawierzchnia z kostki betonowej szarej h=8cm
- Proj. nawierzchnia poszerzenia zjazdu z BA AC11S
- Istn. nawierzchnia bitumiczna zjazdu
- Proj. krawężnik betonowy wystający 15x30 cm
- Proj. krawężnik przejazdowy 15x22 cm
- 5132/1 Działki na których przebiega inwestycja

Biuro Inżynieryjno - Techniczne "K I E R" 62-200 Gniezno Os. Wł. Łokietka 18/5 tel. 61 425 22 11 lub 507 172 128 NIP 784-125-99-64 REGON 634460624				Inwestor Nadleśnictwo Czerniejewo Głożyna 5 62-250 Czerniejewo			
OBIEKT: Przebudowa zjazdu z drogi powiatowej nr 2483P w m. Głożyna wraz z utwardzeniem terenu pod stację ładowania pojazdów elektrycznych EV w Nadleśnictwie Czerniejewo.							
RYSUNEK: Plan zagospodarowania terenu.							Nr 2
STANOWISKO	IMIĘ I NAZWISKO			Nr UPR.	DATA	PODPIS	
Kier. projektu	mgr inż. Mieczysław Łebedyński			164/88/PW	VI 2026		
Projektant b. drogowa	mgr inż. Iwona Łebedyńska			WKP/0125/ PWOD/18	VI 2026		
Projektant							
Asystent proj.	inż. Janusz Łebedyński				VI 2026		
BRANŻA Drogowa	STADIUM DP	ROK OPR. 2026	NR ZLEC.	SKALA 1: 500	EGZEMPLARZ		