


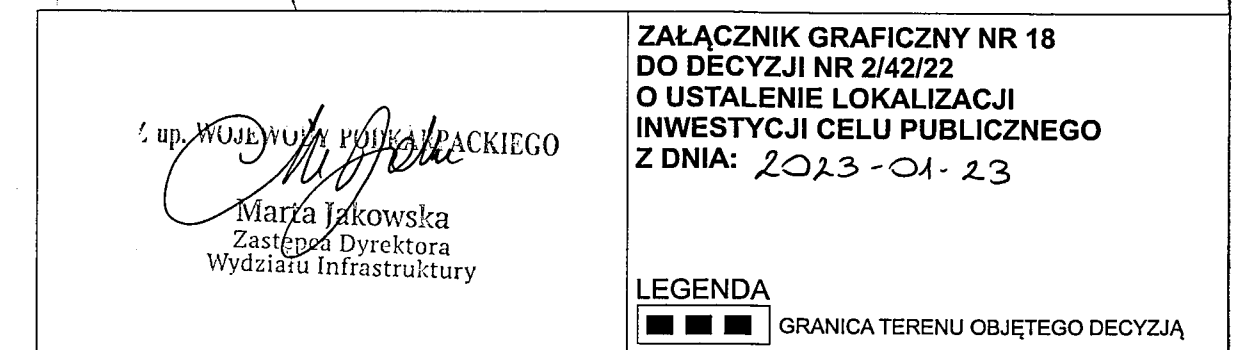

**MAPA SYTUACYJNO – WYSOKOŚCIOWA
Z UZBROJENIEM PODZIEMNYM
DO CELÓW PROJEKTOWYCH**

Arkuszy 3/3
Skala 1:500

Linia: nr 106 Rzeszów Główny – Jasto Osobowe
Szlak: Czudec – Strzyżów nad Wisłakiem
Km: 22.150–23.270
Sekkje mapy: 7.122.28.07.4.3, 7.122.28.12.2.1,
7.122.28.12.2.3, 7.122.28.12.4.1, 7.122.28.12.4.2, 7.122.28.12.4.4

DER: P/L–Op–106/3/49

Układ współrzędnych: "2000"
Układ wysokości : Kronsztadt "1986"
Stan na dzień: 25.05.2021r

Nie wyklucza się istnienia w terenie innych, nie wykazanych na niniejszej mapie urządzeń podziemnych, które nie były zgłoszone do inwentaryzacji.

Niniejsza mapa zawiera w swojej treści planowane inwestycje uzgodnione w Kolejowym Zespole Uzgadniania Dokumentacji Projektowej.

Legenda:

- - - - -	- zakres opracowania
- . - . -	- granica terenu zmkniętego PKP
• wsk	- ziemny znak regulacji osi toru

Woj podkarpackie
Powiat: strzyżowski
Jedn. ewid.: Czudec
Obręb: 0007 [181901_2.0007] Zabórów
Działka terenu zamkn.: 625/2

Wykonawca:

mgr inż. Roman Bornus
GEODETA UPRAWNIIONY
nr upr. V8165

KA - RO Sp. z o.o.
ul. Myślirska 98E/149
03-185 Warszawa
NIP 5242755408, REGON 146401705