


RZUT FUNDAMENTÓW
SKALA 1:50

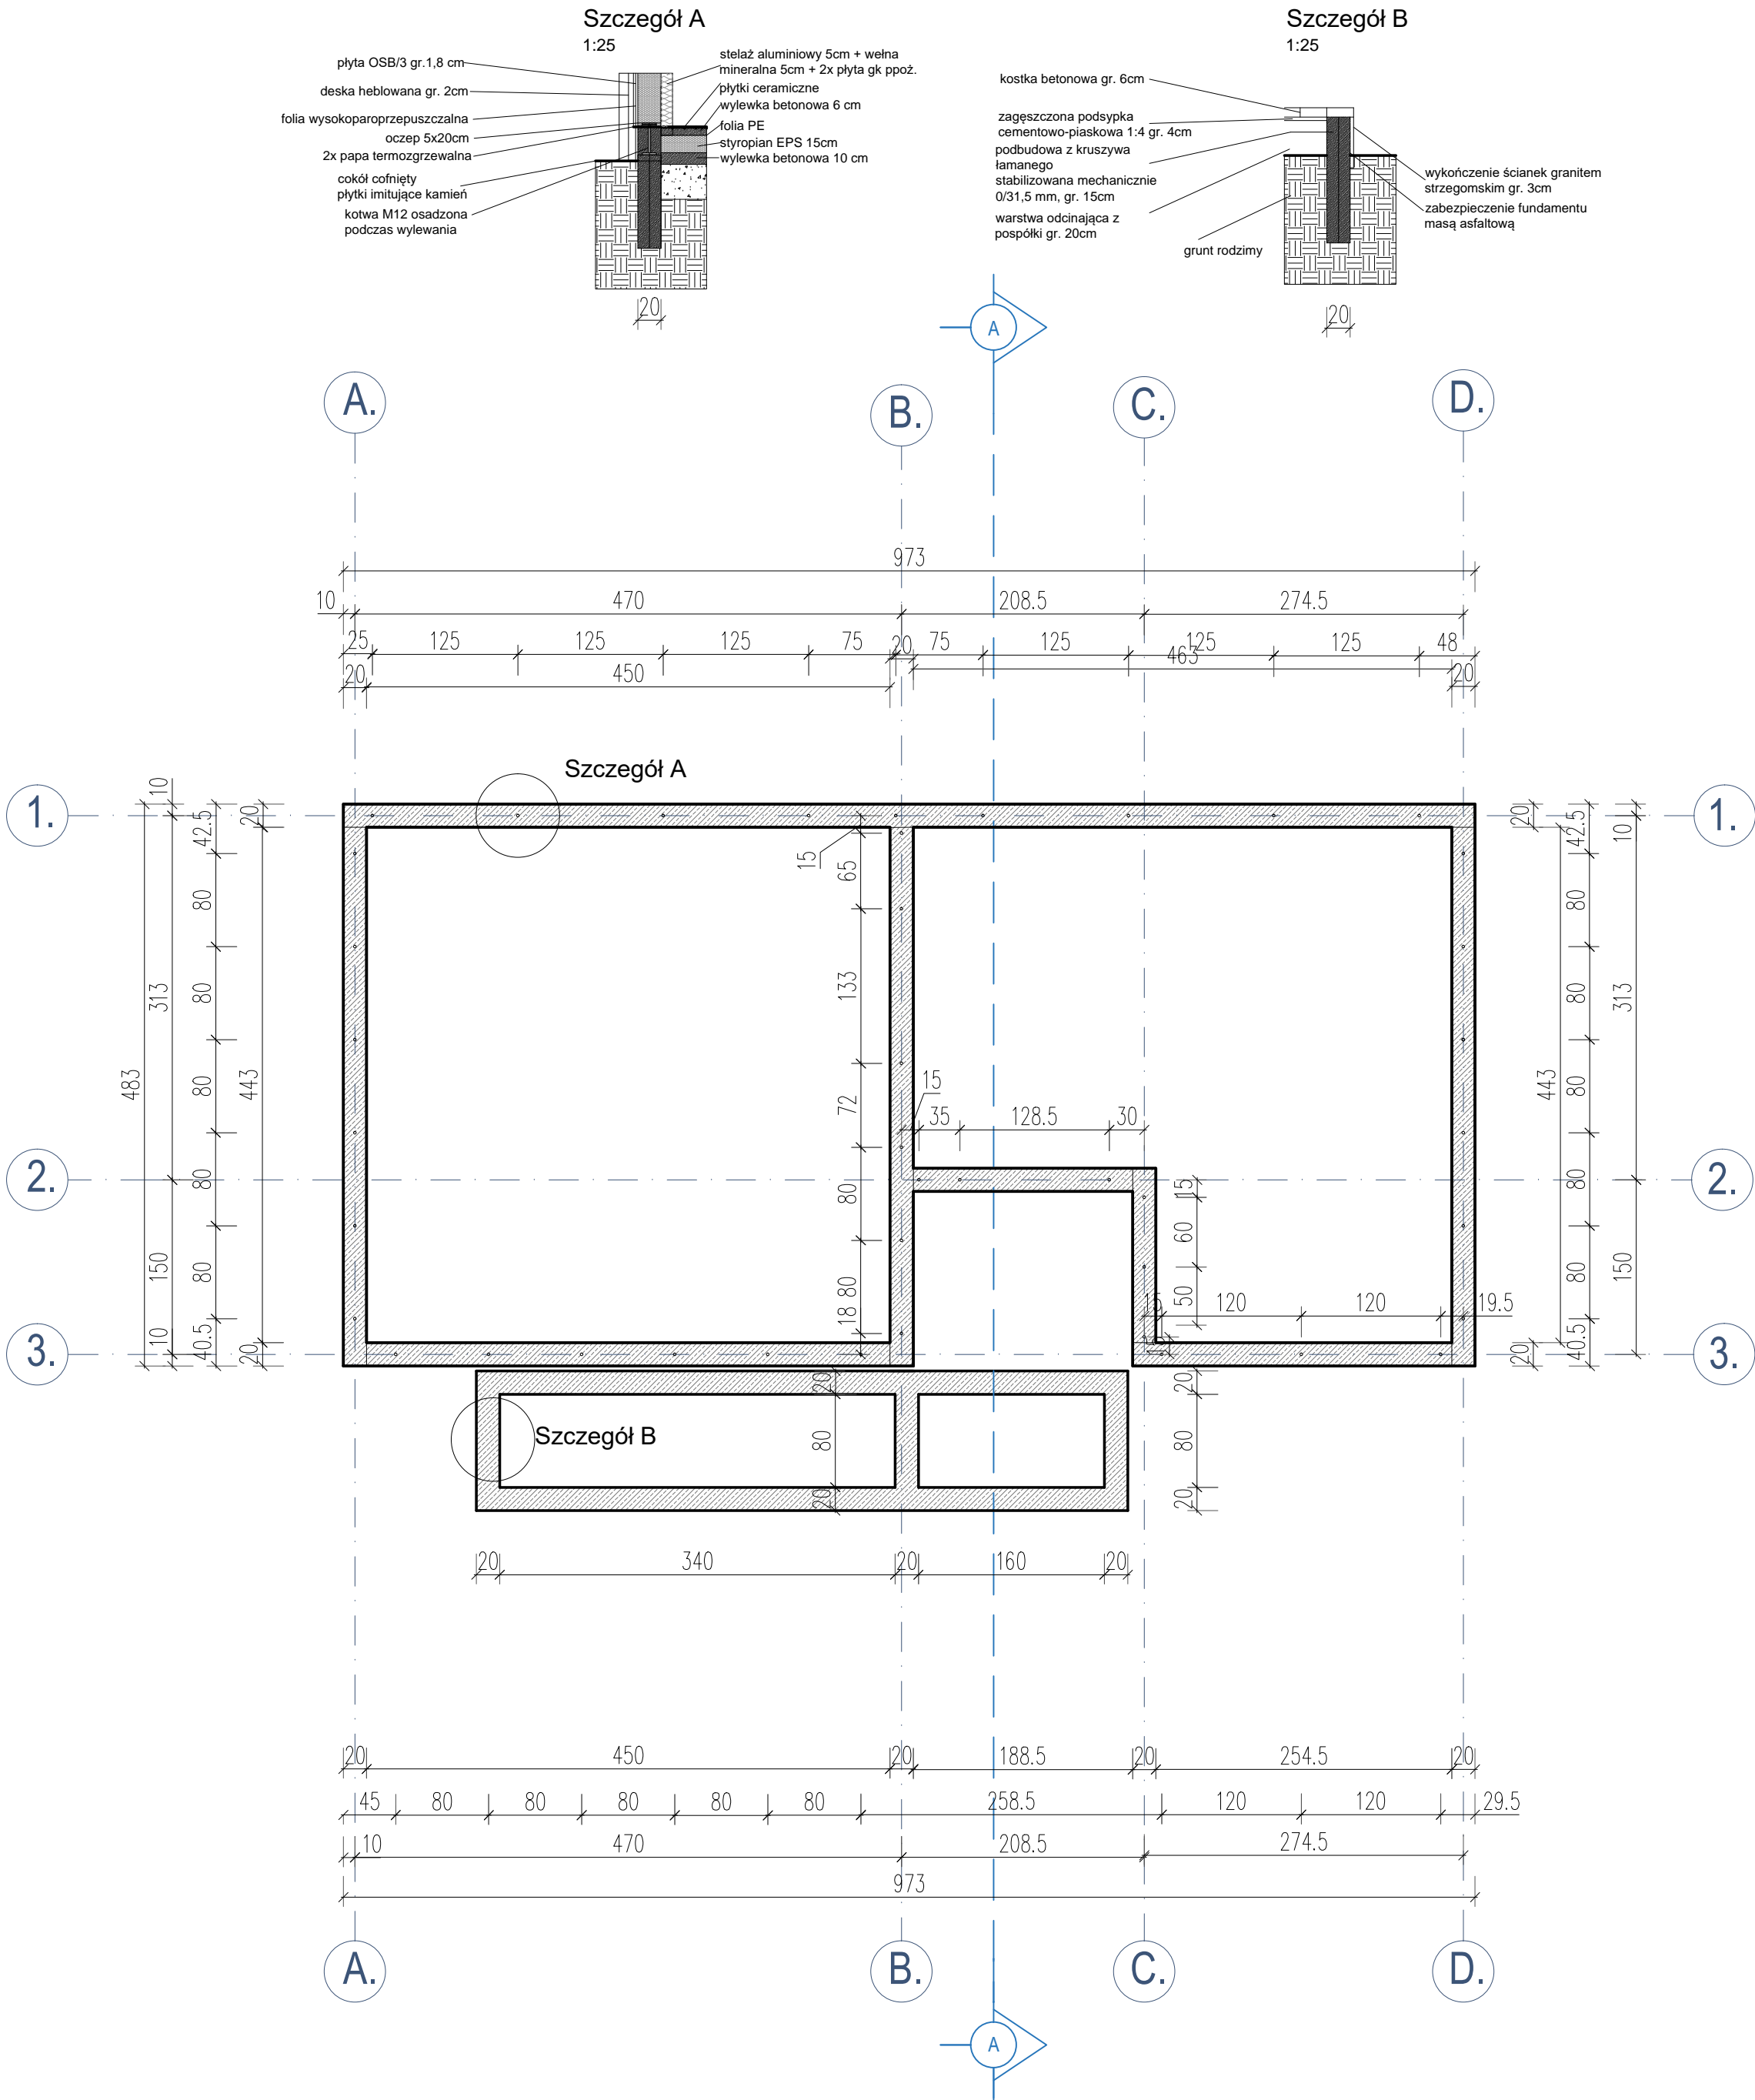

DANE MATERIAŁOWE:	
BETON:	wg PN-EN 206-1:2003
-konstrukcyjny	C20/25
-podkładowy	C8/10
KLASA EKSPOZYCJI:	wg PN-EN-1992-1-1:2008 XC2
WODOSZCZELNOŚĆ:	wg PN-88/B-06250 W8
STAL ZBROJENIOWA:	wg PN-EN-1992-1-1:2008 B500A; B500C
	wg pn-en-10080:2007
OTULINA:	w gruncie 50mm pozostałe 30 mm
BŁOCZKI BETONOWE:	wg PN-EN 771-3:2005/A1:2006 C16/20
DREWNO:	wg PN-EN-94021:1982 C24
STAL KONSTRUKCYJNA:	wg PN-EN 10025-2:2005 S235JD+M
	klasa konstrukcji spawanej -2
	warunki wykonania, kontroli i odbioru konstrukcji stalowej
	wg PN-B-6200:2002

UWAGI OGÓLNE:
1.Geometrię oraz lokalizację poszczególnych elementów konstrukcyjnych zweryfikować z rysunkami branży architektonicznej. 2.Budowę realizować w oparciu o projekty wszystkich branż. 3.Przed prefabrykacją wszystkie wymiary sprawdzić na budowie. 4.Wykonawca zapewni, w każdym momencie montażu stateczność częściowo zmontowanej konstrukcji.
Niniejszy rysunek jest integralną częścią dokumentacji wielobranżowej i należy go rozpatrywać razem z pozostałymi częściami.

Jednostka projektowa:	<div>PROJEKT 2K</div> <div>BIURO ARCHITEKTONICZNE ŁUKASZ KUKUŁA</div> <div>42-290 Białochwia, ul. Młyńska 39 Biuro: Częstochowa ul. Mielczarskiego 21/23 lok.2 tel. 662-963-934 e-mail: lukas.kukula@gmail.com</div>		
Nazwa projektu: Adres:	BUDOWA KANCELARII LEŚNICTWA ZAGÓRZE WRAZ Z INFRASTRUKTURĄ TECHNICZNĄ UL. PODLEŚNA, NA CZĘŚCI DZIAŁKI NR EWID. 1722, OBRĘB ZAGÓRZE, JEDN. EWID. KŁOBUCK,		
Inwestor:	SKARB PAŃSTWA PAŃSTWOWE GOSPODARSTWO LEŚNE LASY PAŃSTWOWE- NADLEŚNICTWO KŁOBUCK		
Treść rysunku:	RZUT FUNDAMENTÓW		
Branża architektoniczna:	Projektant: mgr inż.arch.Łukasz Kukula	Nr upr. proj: 21/SLOKK/2013	Podpis:
	Sprawdzający: mgr inż.arch.Piotr Klar	Nr upr. proj: 35/08/SLOKK	Podpis:
	Opracowujący: mgr inż.arch.Justyna Gondro		Podpis:
Stadium:Index:	Branża:	Data:	Skala:
P.B.	--	ARCHITEKTURA	08.2022
			1:50
			Nr Rys.
			A-1