


Mapa sytuacyjno - wysokościowa
z uzbrojeniem terenu do celów projektowych
Skala 1: 500

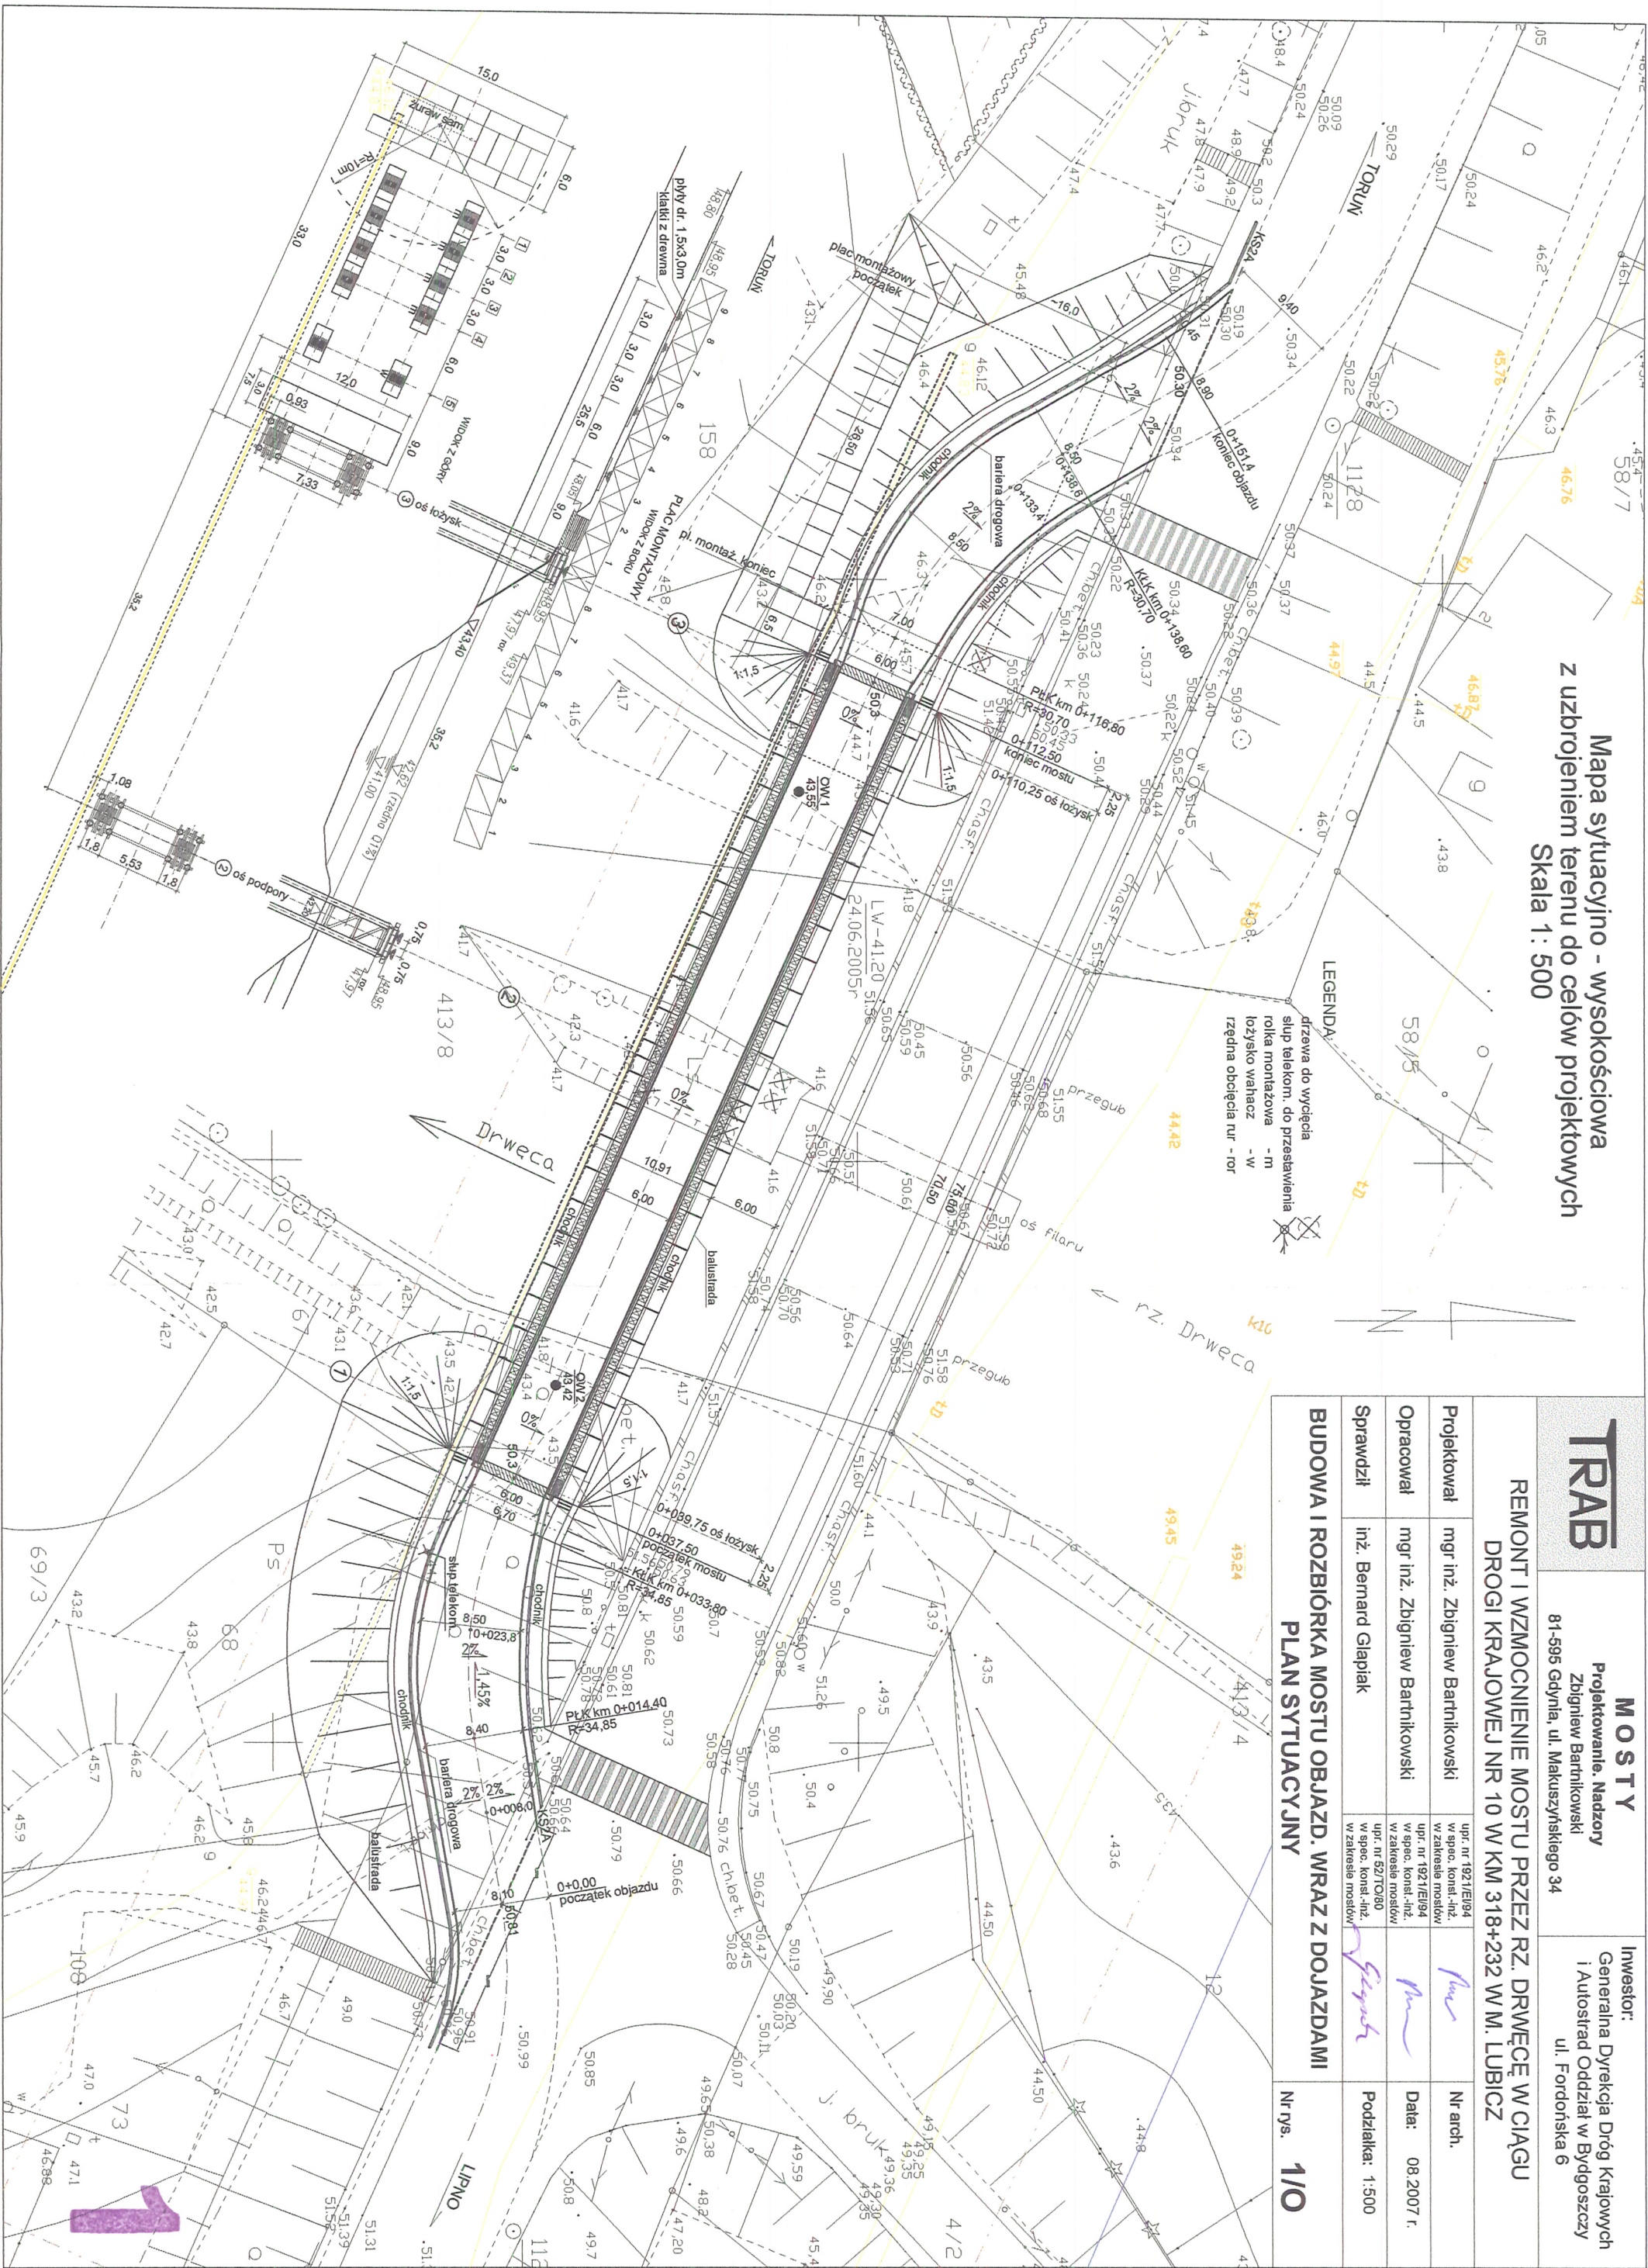

MOSTY		Inwestor:	
TRAB		Generalna Dyrekcja Dróg Krajowych i Autostrad Oddział w Bydgoszczy ul. Fordońska 6	
Projektowanie, Nadzory		81-595 Gdynia, ul. Makuszyńskiego 34	
Zbigniew Bartnikowski			
REMONT I WZMOCNIENIE MOSTU PRZEZ RZ. DRWECĘ W CIĄGU		DROGI KRAJOWEJ NR 10 W KM 318+232 W M. LUBICZ	
Projektował		mgr inż. Zbigniew Bartnikowski	mgr inż. Zbigniew Bartnikowski
Opracował		mgr inż. Zbigniew Bartnikowski	mgr inż. Zbigniew Bartnikowski
Sprawdził		inż. Bernard Giepiak	inż. Bernard Giepiak
BUDOWA I ROZBIÓRKA MOSTU OBJAZD. WRAZ Z DOJAZDAMI		PLAN SYTUACYJNY	
Nr arch.		Nr arch.	
Data: 08.2007 r.		Data: 08.2007 r.	
Podziałka: 1:500		Podziałka: 1:500	
Nr rys. 1/0		Nr rys. 1/0	