


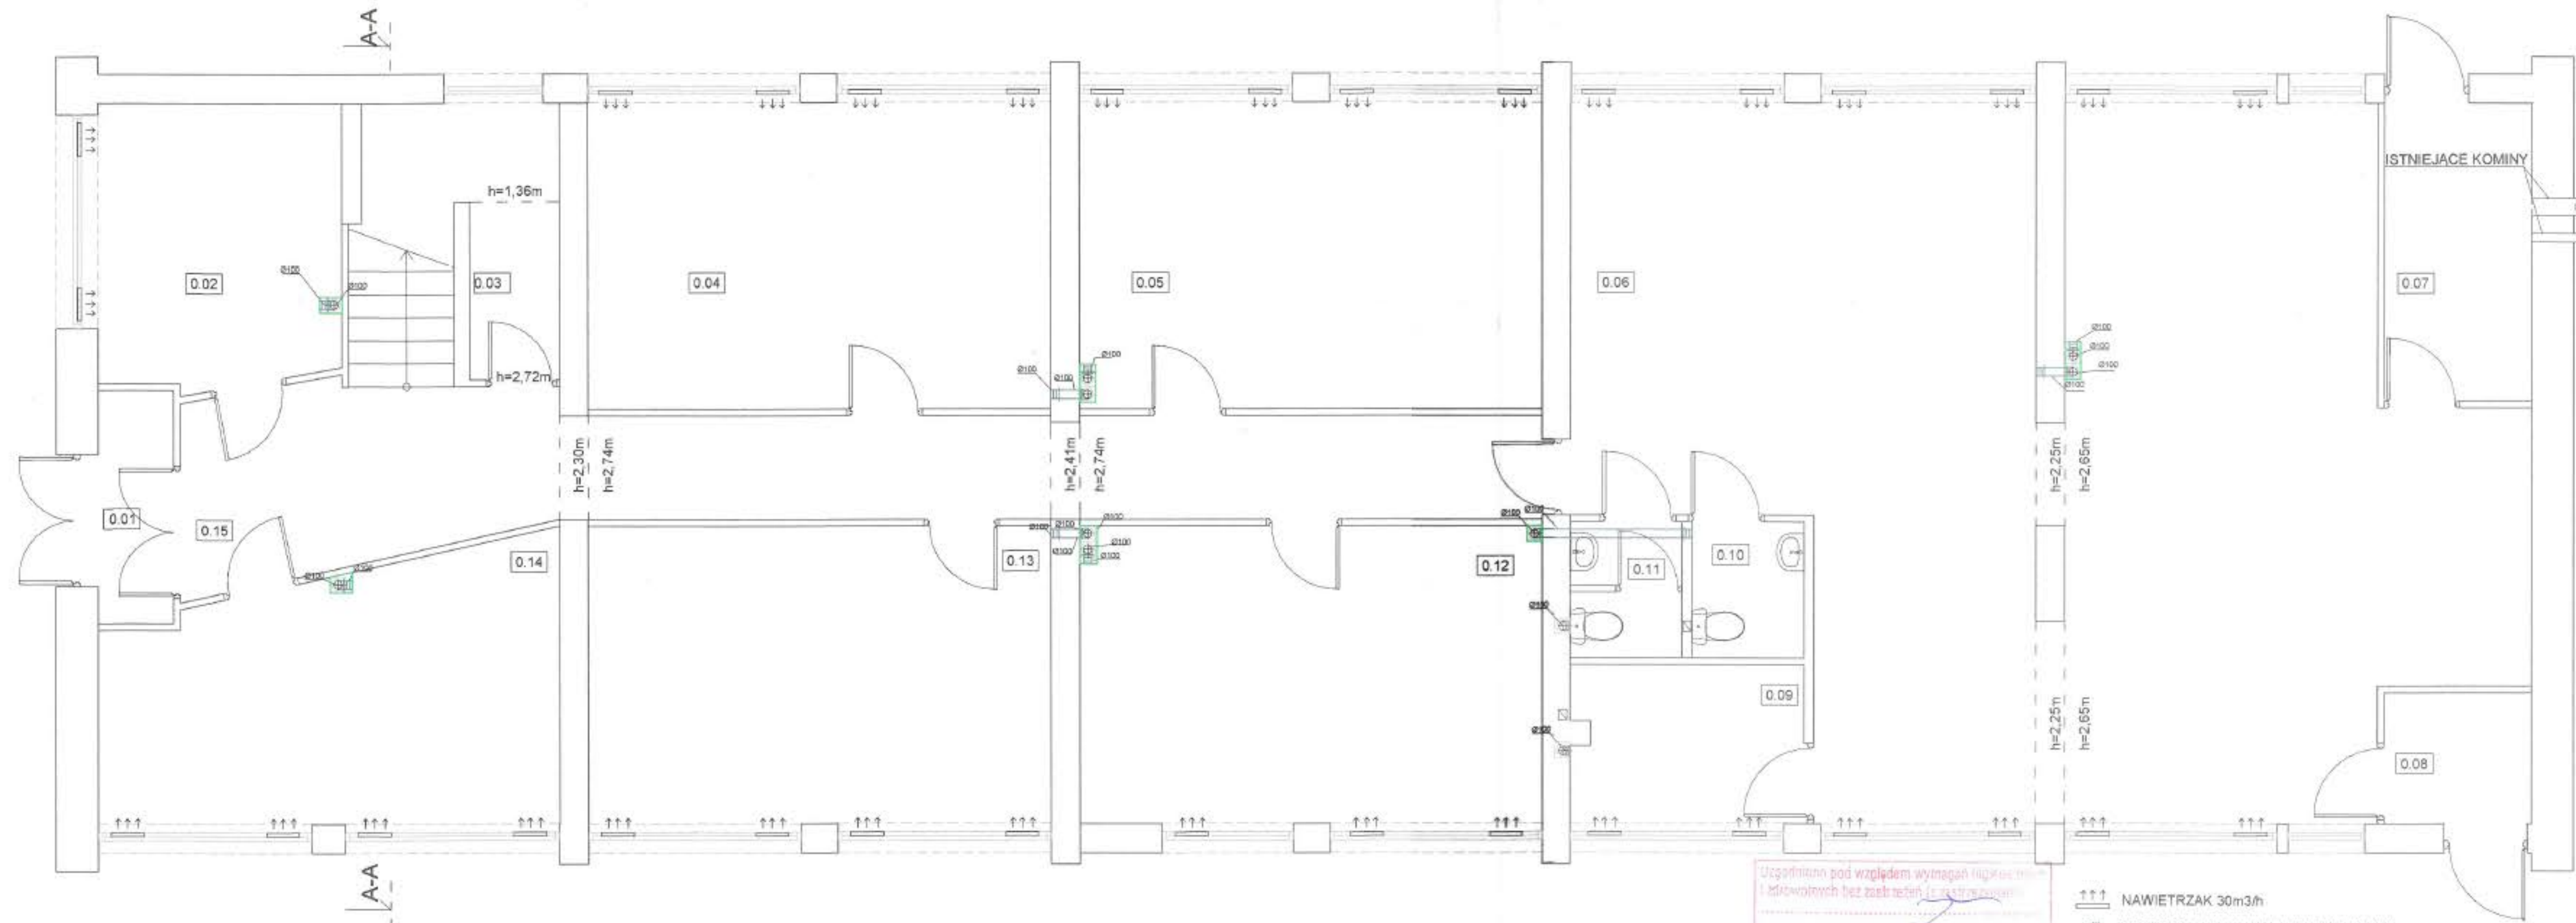

Uzasadnienie pod względem wymagań higienicznych i zdrowotnych bez zaskarżeń i zastrzeżeń

mgr inż. Henryk Domaradzki

15.11.2022

42817

- ↑↑↑ NAWIETRZAK 30m³/h
- ☼ PROJEKTOWANY KANAŁ WENTYLACYJNY
- ≡ KRATKA WENTYLACYJNA
- ▭ ZABUDOWA Z PŁYT G-K

RZUT PARTERU skala - 1:50

PARTER - ZESTAWIENIE POWIERZCHNI		
NR POM.	NAZWA POMIESZCZENIA	POW.[M2]
0.01	WIATROLAP	2,60
0.02	POMIESZCZENIE BIUROWE	10,10
0.03	POMIESZCZENIE/ KL SCHODOWA	8,68
0.04	POMIESZCZENIE BIUROWE	20,90
0.05	POMIESZCZENIE MAGAZYNOWE	20,90
0.06	POMIESZCZENIE BIUROWE	78,00
0.07	KOTŁOWNIA	6,50
0.08	WIATROLAP	2,90
0.09	POMIESZCZENIE BIUROWE	5,40
0.10	ŁAZIENKA	2,25
0.11	ŁAZIENKA	2,25
0.12	POMIESZCZENIE MAGAZYNOWE	20,45
0.13	POMIESZCZENIE BIUROWE	20,45
0.14	POMIESZCZENIE BIUROWE	16,53
0.15	KORYTARZ	24,85
SUMA		242,76

JEDNOSTKA PROJEKTOWA

BUDPLAN PAWEŁ PLYWACZ,
UL. OSIEDLOWA 9, 21-470 KRZYWDA

NAZWA I ADRES INWESTYCJI

REMONT POKRYCIA DACHU, WYKONANIE INSTALACJI WENTYLACJI HYBRYDOWEJ
WRAZ Z MONTAŻEM OBLUDOWY KANAŁÓW ORAZ MONTAŻEM HYBRYDOWYCH NASAD
KOMINOWYCH W BUDYNKU JEDNOSTKI TERENOWEJ ARMIR W HRUBESZOWIE
OZ NR EWID. 179559, ARK EWID. 15, OBRĘB PODGÓRZE UL. NOWA 16, 22-300 HRUBESZÓW

INWESTOR

AGENCJA RESTRUKTURYZACJI I MODERNIZACJI
ROLNICTWA W WARSZAWIE
ALEJA JANA PAWŁA II 70, 00-175 WARSZAWA

NAZWA WYSURÓU

RZUT PARTERU

BRANŻA

ARCHITEKTONICZNA

SPECJALNOŚĆ PROJEKTANT

ARCHITEKTURA PAWEŁ PLYWACZ

Nr uprawnień 137/LBOKK/2015


ARCHITEKTURA SPRAWDZAJĄCY

MARTA ZIONKOWSKA

Nr uprawnień 248/LBOKK/2019

Nr rysunku A-1 skala 1:50

KRZYWDA
PAŹDZIERNIK, 2022

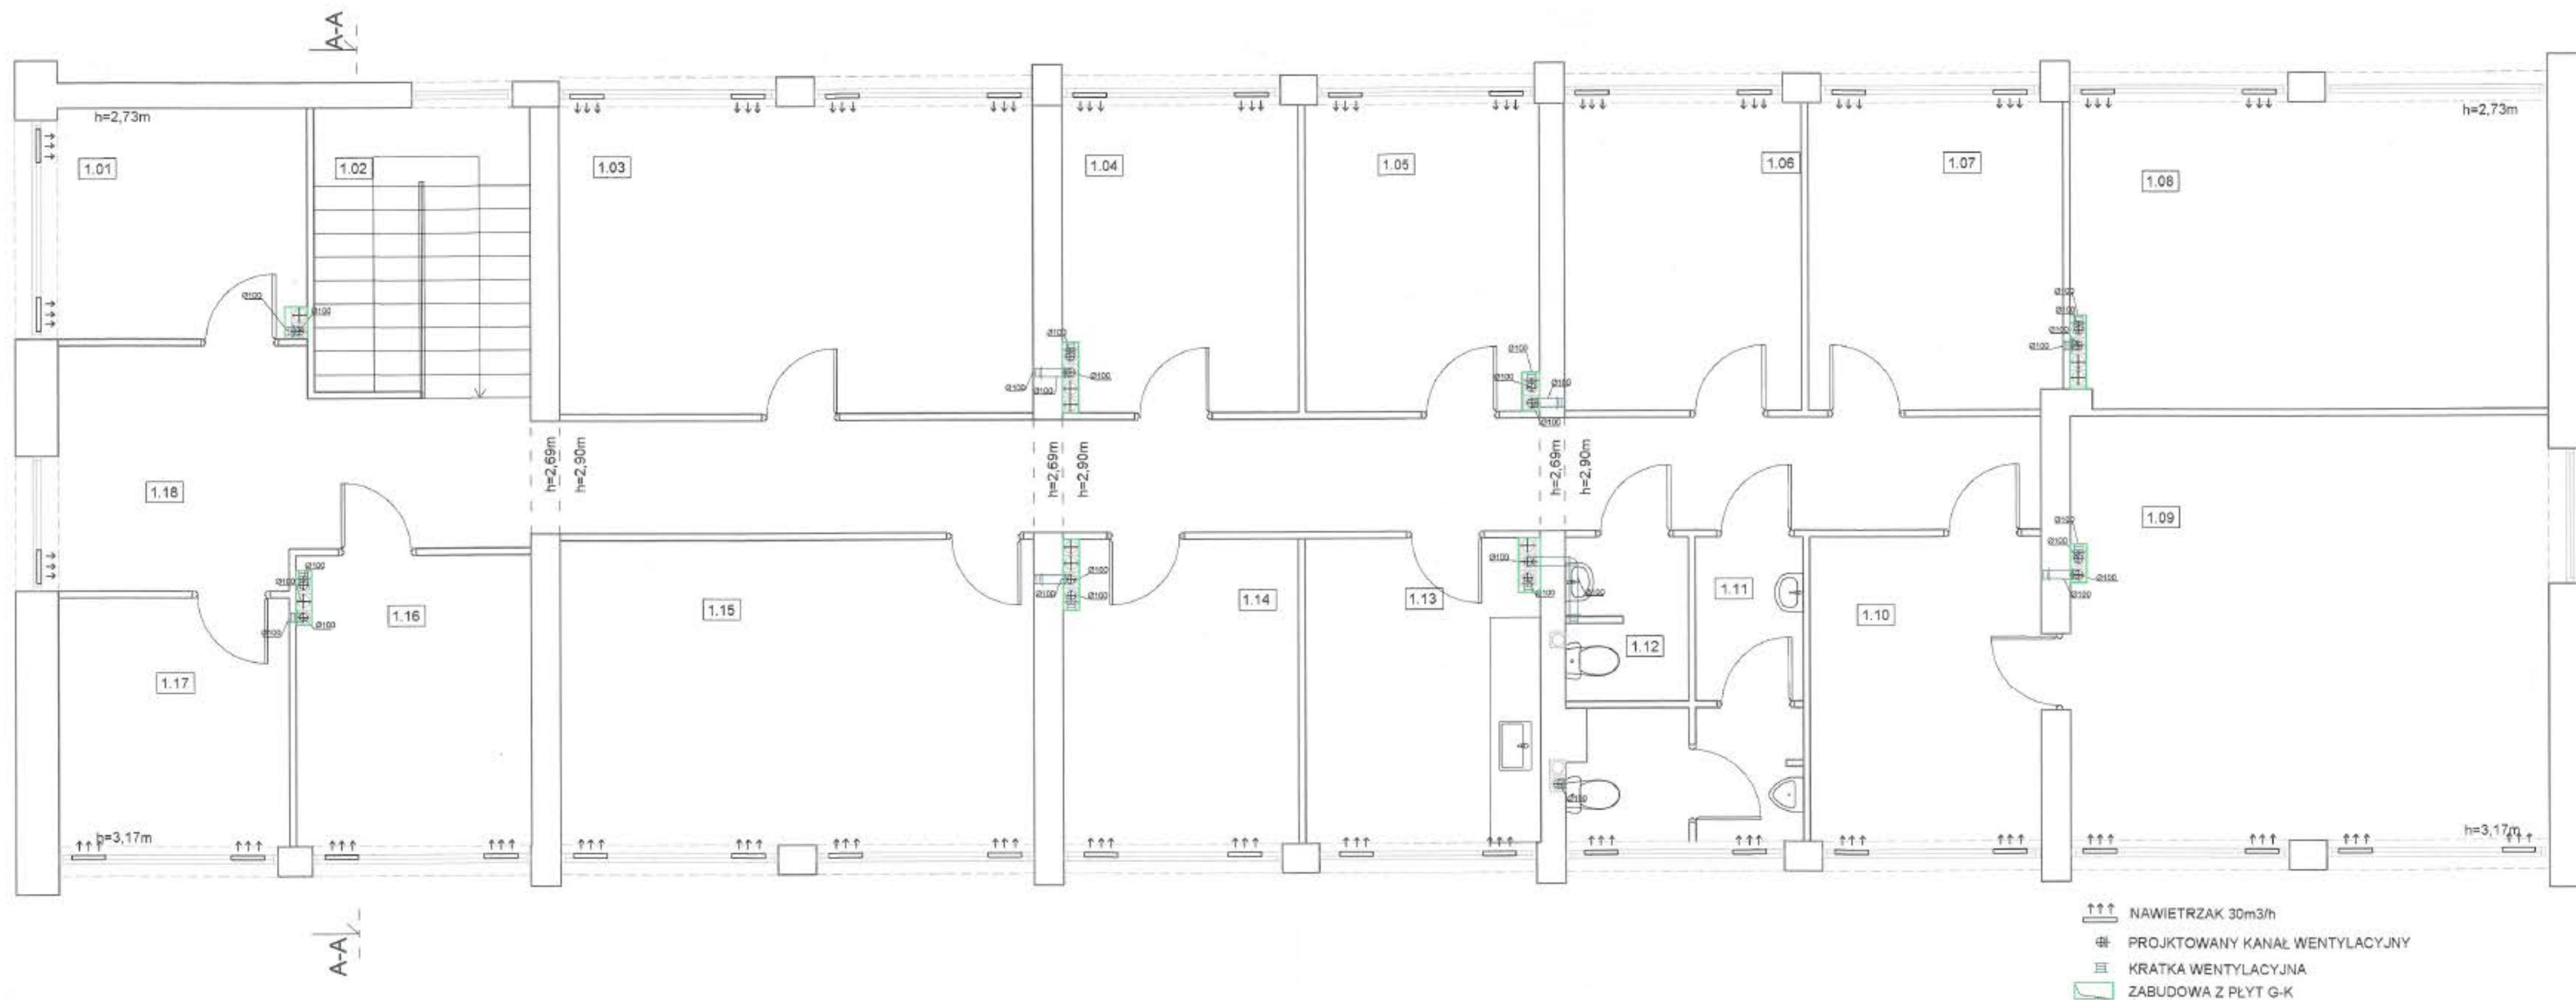

skala - 1:50


PIĘTRO - ZESTAWIENIE POWIERZCHNI		
NR POM.	NAZWA POMIESZCZENIA	POW.[M2]
1.01	POMIESZCZENIE BIUROWE	8,15
1.02	KLATKA SCHODOWA	8,68
1.03	POMIESZCZENIE BIUROWE	20,65
1.04	POMIESZCZENIE BIUROWE	10,30
1.05	POMIESZCZENIE BIUROWE	10,25
1.06	POMIESZCZENIE BIUROWE	10,30
1.07	POMIESZCZENIE BIUROWE	11,00
1.08	POMIESZCZENIE BIUROWE	20,75
1.09	POMIESZCZENIE BIUROWE	28,75
1.10	POMIESZCZENIE BIUROWE	10,00
1.11	ŁAZIENKA	6,95
1.12	ŁAZIENKA	2,88
1.13	POMIESZCZENIE SOCJALNE	10,20
1.14	POMIESZCZENIE BIUROWE	10,20
1.15	POMIESZCZENIE BIUROWE	20,45
1.16	POMIESZCZENIE BIUROWE	9,65
1.17	POMIESZCZENIE BIUROWE	8,10
1.18	KORYTARZ	37,35
SUMA		244,61

JEDNOSTKA PROJEKTOWA			
BUDPLAN PAWEŁ PŁYWAĆZ, UL. OSIEDLOWA 9, 21-470 KRZYWDA			
NAZWA I ADRES WYKONSTW			
REMONT POKRYCIA DACHU, WYKONANIE INSTALACJI WENTYLACJI HYBRYDOWEJ WRAZ Z MONTAŻEM OBLUDOWY KANAŁÓW ORAZ MONTAŻEM HYBRYDOWYCH NĄSĄC KOMINOWYCH W BUDYNKU JEDNOSTKI TERENOWEJ ARMIR W HRUBIESZOWIE DZ NR EWID. 1795/59 ARK. EWID. 15, OBRĘB PODGÓRZE UL. NOWA 16, 22-500 HRUBIESZÓW			
INWESTOR			
AGENCJA RESTRUKTURYZACJI I MODERNIZACJI ROLNICTWA W WARSZAWIE ALEJA JANA PAWŁA II 70, 00-175 WARSZAWA			
NAZWA RYSUNKU			
RZUT PIĘTRA			
BRANŻA			
ARCHITEKTONICZNA			
SPECYFIKACJA	PROJEKTANT	<i>mgr inż. Paweł Pływaćz</i> uprawnienia architektoniczne do projektowania budo walek i obiektów budowlanych z 17.05.2015 21-470 Krzywda, ul. Osiedlowa 9 tel. 945 195 629	
ARCHITEKTURA	PAWEŁ PŁYWAĆZ	<i>Marta Zionkowska</i> uprawnienia architektoniczne do projektowania budo walek i obiektów budowlanych z 17.05.2015 21-470 Krzywda, ul. Osiedlowa 9 tel. 945 195 629	
Nr uprawnień	137/LBOKK/2015		
ARCHITEKTURA SPRAWDZAJĄCY	MARTA ZIONKOWSKA	<i>[Signature]</i>	
Nr uprawnień	248/LBOKK/2019		
Nr rysunku	A-2	skala	1:50
		KRZYWDA PAŹDZIERNIK 2022	

PROJEKTOWANA RYNNA
ORAZ RURA SPUSTOWA

PROJEKTOWANA DRABINA

POKRYCIE DACHOWE WRAZ Z OCIEPLENIEM
PRZEZNACZONE DO WYMIANY

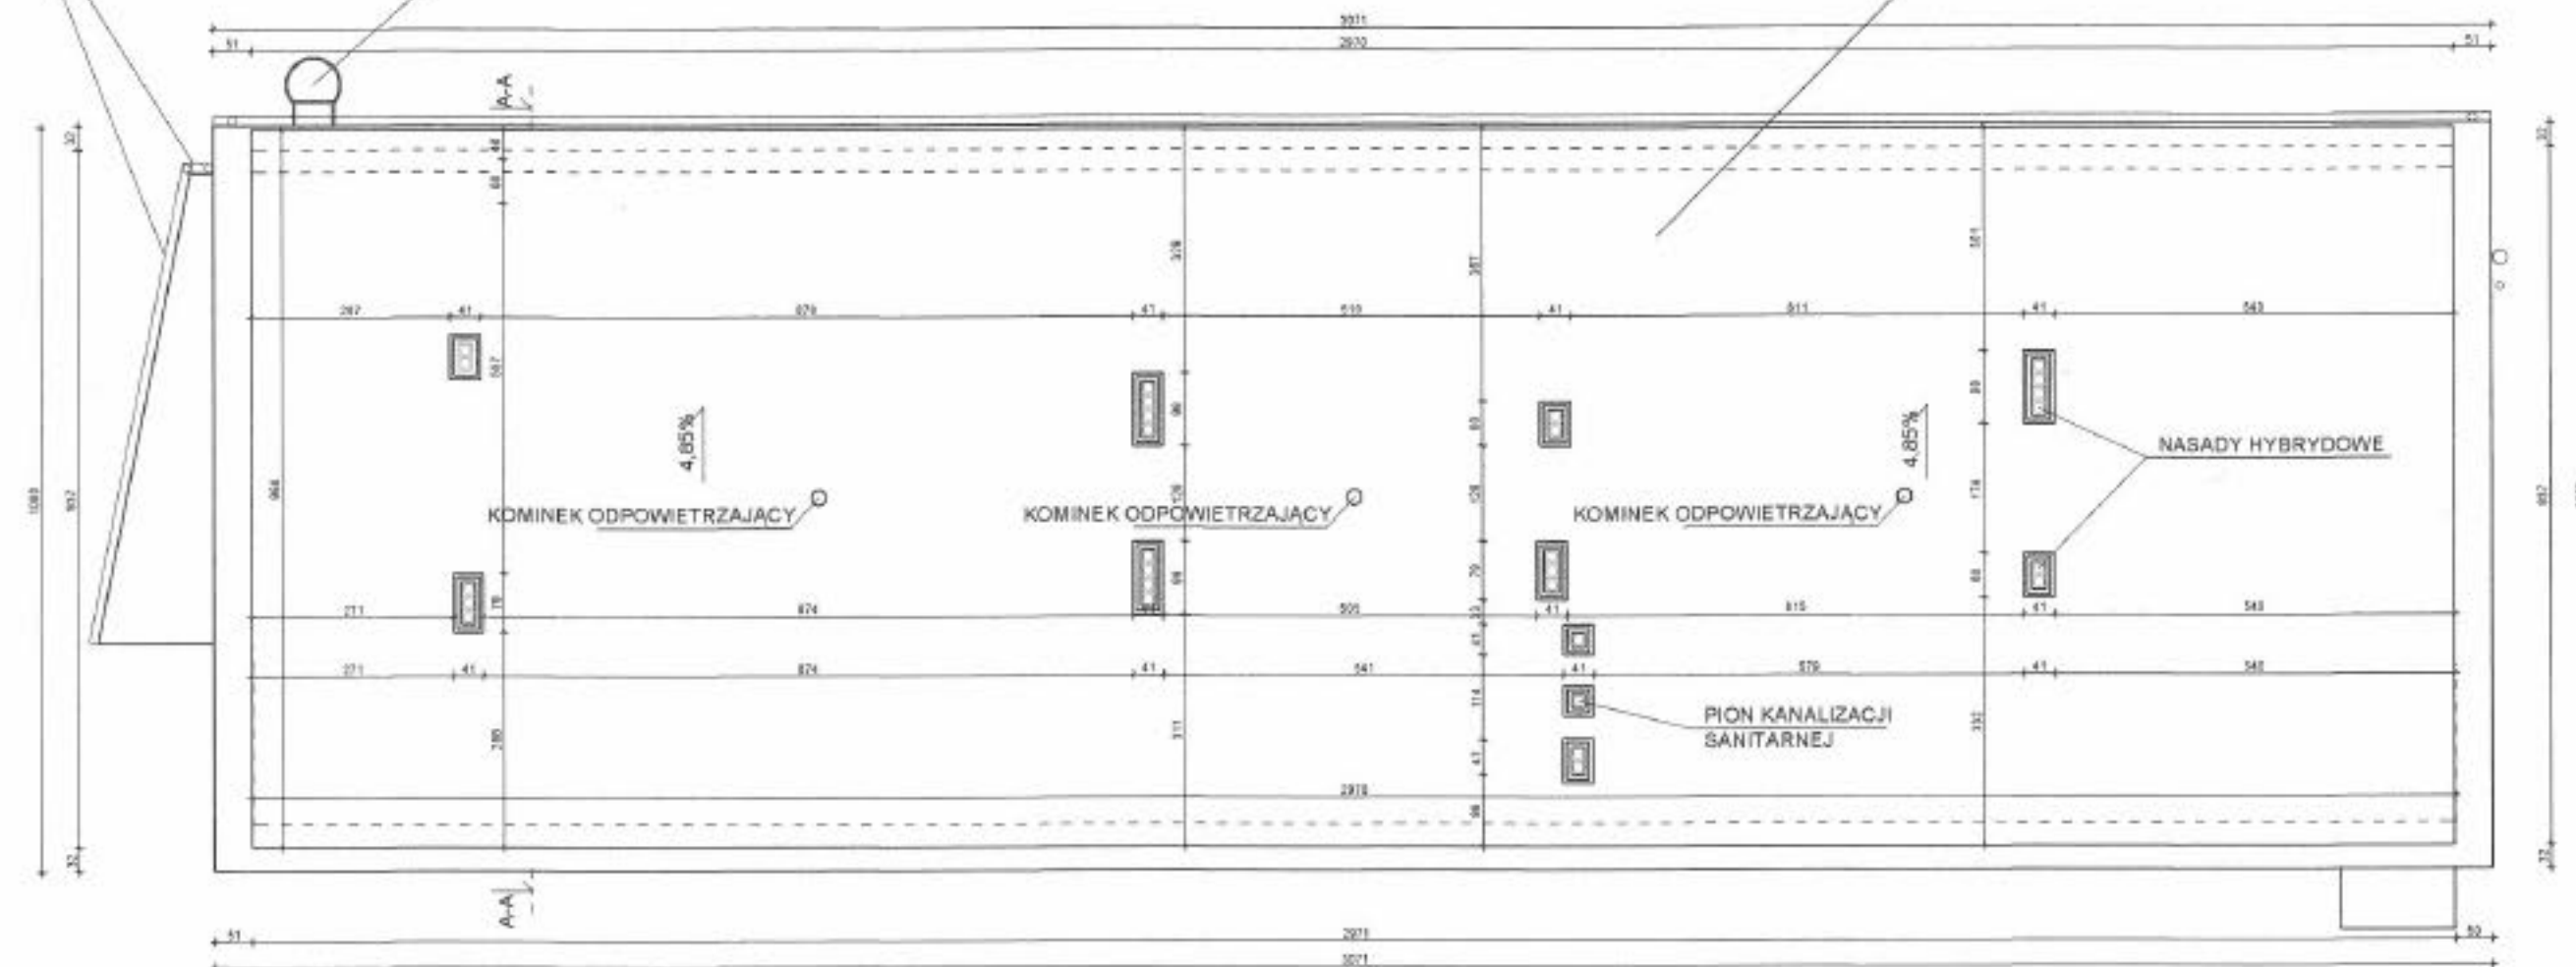


RZUT DACHU

skala - 1:100



POWIERZCHNIA DACHU: ok. 310 m²

JEDNOSTKA PROJEKTOWA	
BUDPLAN PAWEŁ PŁYWACZ, UL. OSIEDŁOWA 9, 21-470 KRZYWDA	
NAZWA I ADRES INWESTYCJI	
REMONT POKRYCIA DACHU, WYKONANIE INSTALACJI WENTYLACJI HYBRYDOWEJ WRAZ Z MONTAŻEM OBLUDOWY KANAŁÓW ORAZ MONTAŻEM HYBRYDOWYCH NASAD KOMINOWYCH W BUDYNKU JEDNOSTKI TERENOWEJ ARMIR W HRUBIESZOWIE DZ NR EWID. 1756/59, ARK. EWID. 15, OBRĘB PODGÓRZE UL. NOWA 18, 22-500 HRUBIESZÓW	
INWESTOR	
AGENCJA RESTRUKTURYZACJI I MODERNIZACJI ROLNICTWA W WARSZAWIE ALEJA JANA PAWŁA II 70, 00-175 WARSZAWA	
NAZWA RYSUNKU	
RZUT DACHU	
BRANŻA	
ARCHITEKTONICZNA	
SPECJALNOŚĆ	PROJEKTANT
ARCHITEKTURA	PAWEŁ PŁYWACZ
Nr uprawnień	137/LBOKK/2015
ARCHITEKTURA SPRAWDZAJĄCY	MARTA ZIONKOWSKA
Nr uprawnień	248/LBOKK/2019
Nr rysunku	A-3
skala	1:100
KRZYWDA PAŹDZIERNIK 2022	

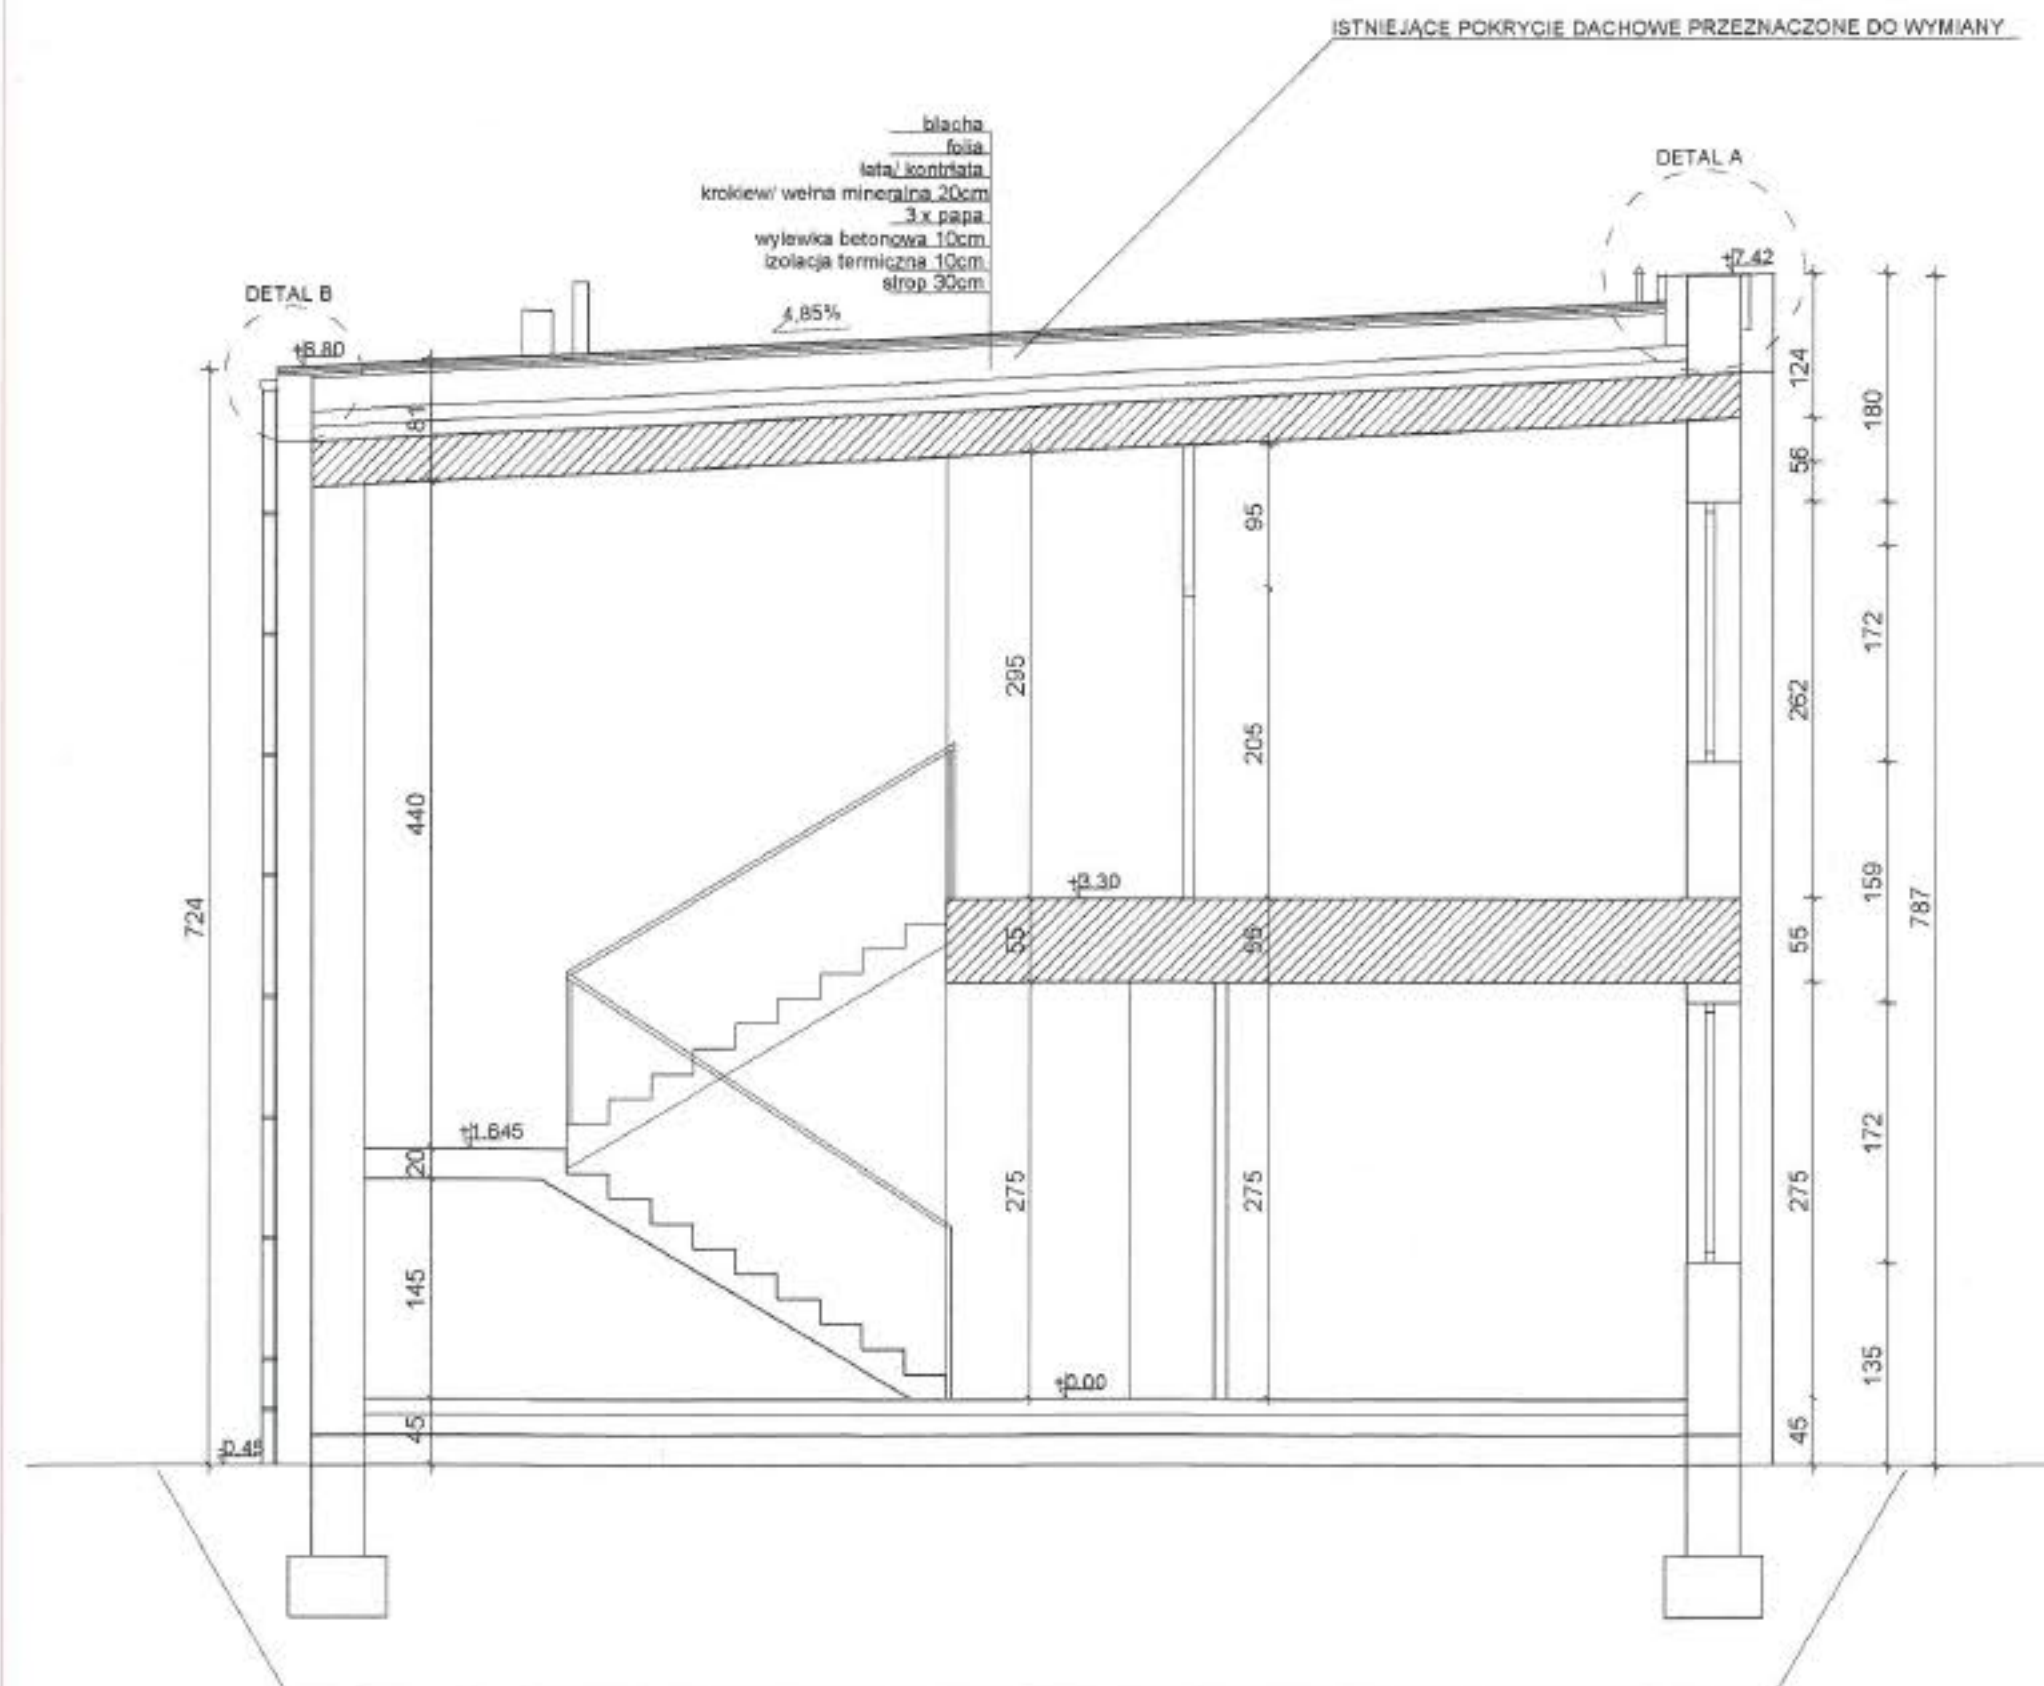


DETAL ISTNIEJĄCEGO POKRYCIA
DACHOWEGO PRZEZNACZONEGO
DO WYMIANY

blacha
folia
łata/ kontrłata
krokiew/ wełna mineralna 20cm
3 x papa
wylewka betonowa 10cm
izolacja termiczna 10cm
strop 30cm

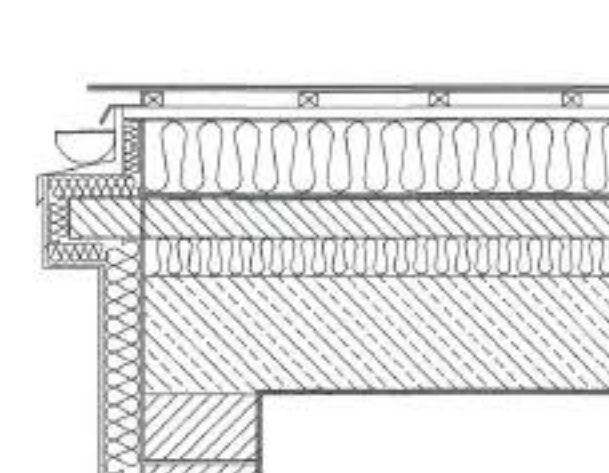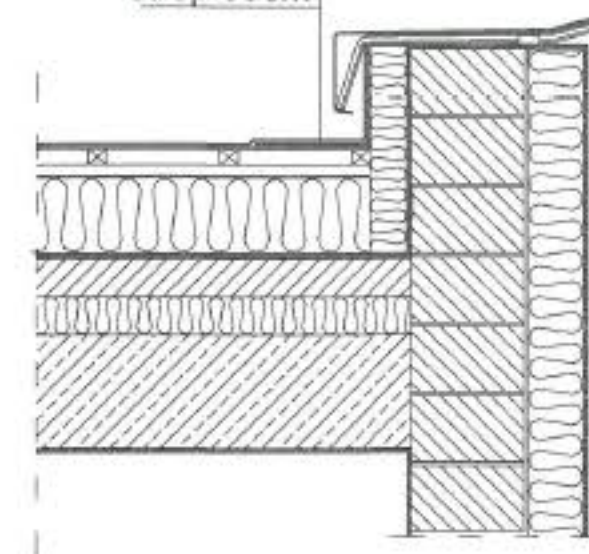

STAN ISTNIEJĄCY
PRZEKRÓJ A-A /DETALE A I B
skala - 1:50/ 1:20

JEDNOSTKA PROJEKTOWA	
BUDPLAN PAWEŁ PŁYWACZ, UL. OSIEDŁOWA 9, 21-470 KRZYWDA	
NAZWA I ADRES INWESTORA	
REMONT POKRYCIA DACHU, WYKONANIE INSTALACJI WENTYLACJI HYBRYDOWEJ WRAZ Z MONTAŻEM OSŁOBY KANAŁÓW ORAZ MONTAŻEM HYBRYDOWYCH NASAD KAMINOWYCH W BUDYNKU JEDNOSTKI TERENOWEJ ARMIR W HRUBIESZOWIE OZ NR EWID. 1795/99, ARK EWID. 15, OBRĘB PODGÓRZE UL. NOWA 18, 22-500 HRUBIESZÓW	
INWESTOR	
AGENCJA RESTRUKTURYZACJI I MODERNIZACJI ROLNICTWA W WARSZAWIE ALEJA JANA PAWŁA II 70, 00-175 WARSZAWA	
NAZWA RYSUNKU	
STAN ISTNIEJĄCY - PRZEKRÓJ A-A/ DETALE A I B	
BRANŻA	
ARCHITEKTONICZNA	
SPECJALNOŚĆ	PROJEKTANT
ARCHITEKTURA	PAWEŁ PŁYWACZ
Nr uprawnień	137/LBOKK/2015
ARCHITEKTURA SPRACOWUJĄCY	MARTA ZIONKOWSKA
Nr uprawnień	248/LBOKK/2019
Nr rysunku	I-A-4
skala	1:50 /1:20
KRZYWDA PAŹDZIERNIK 2022	

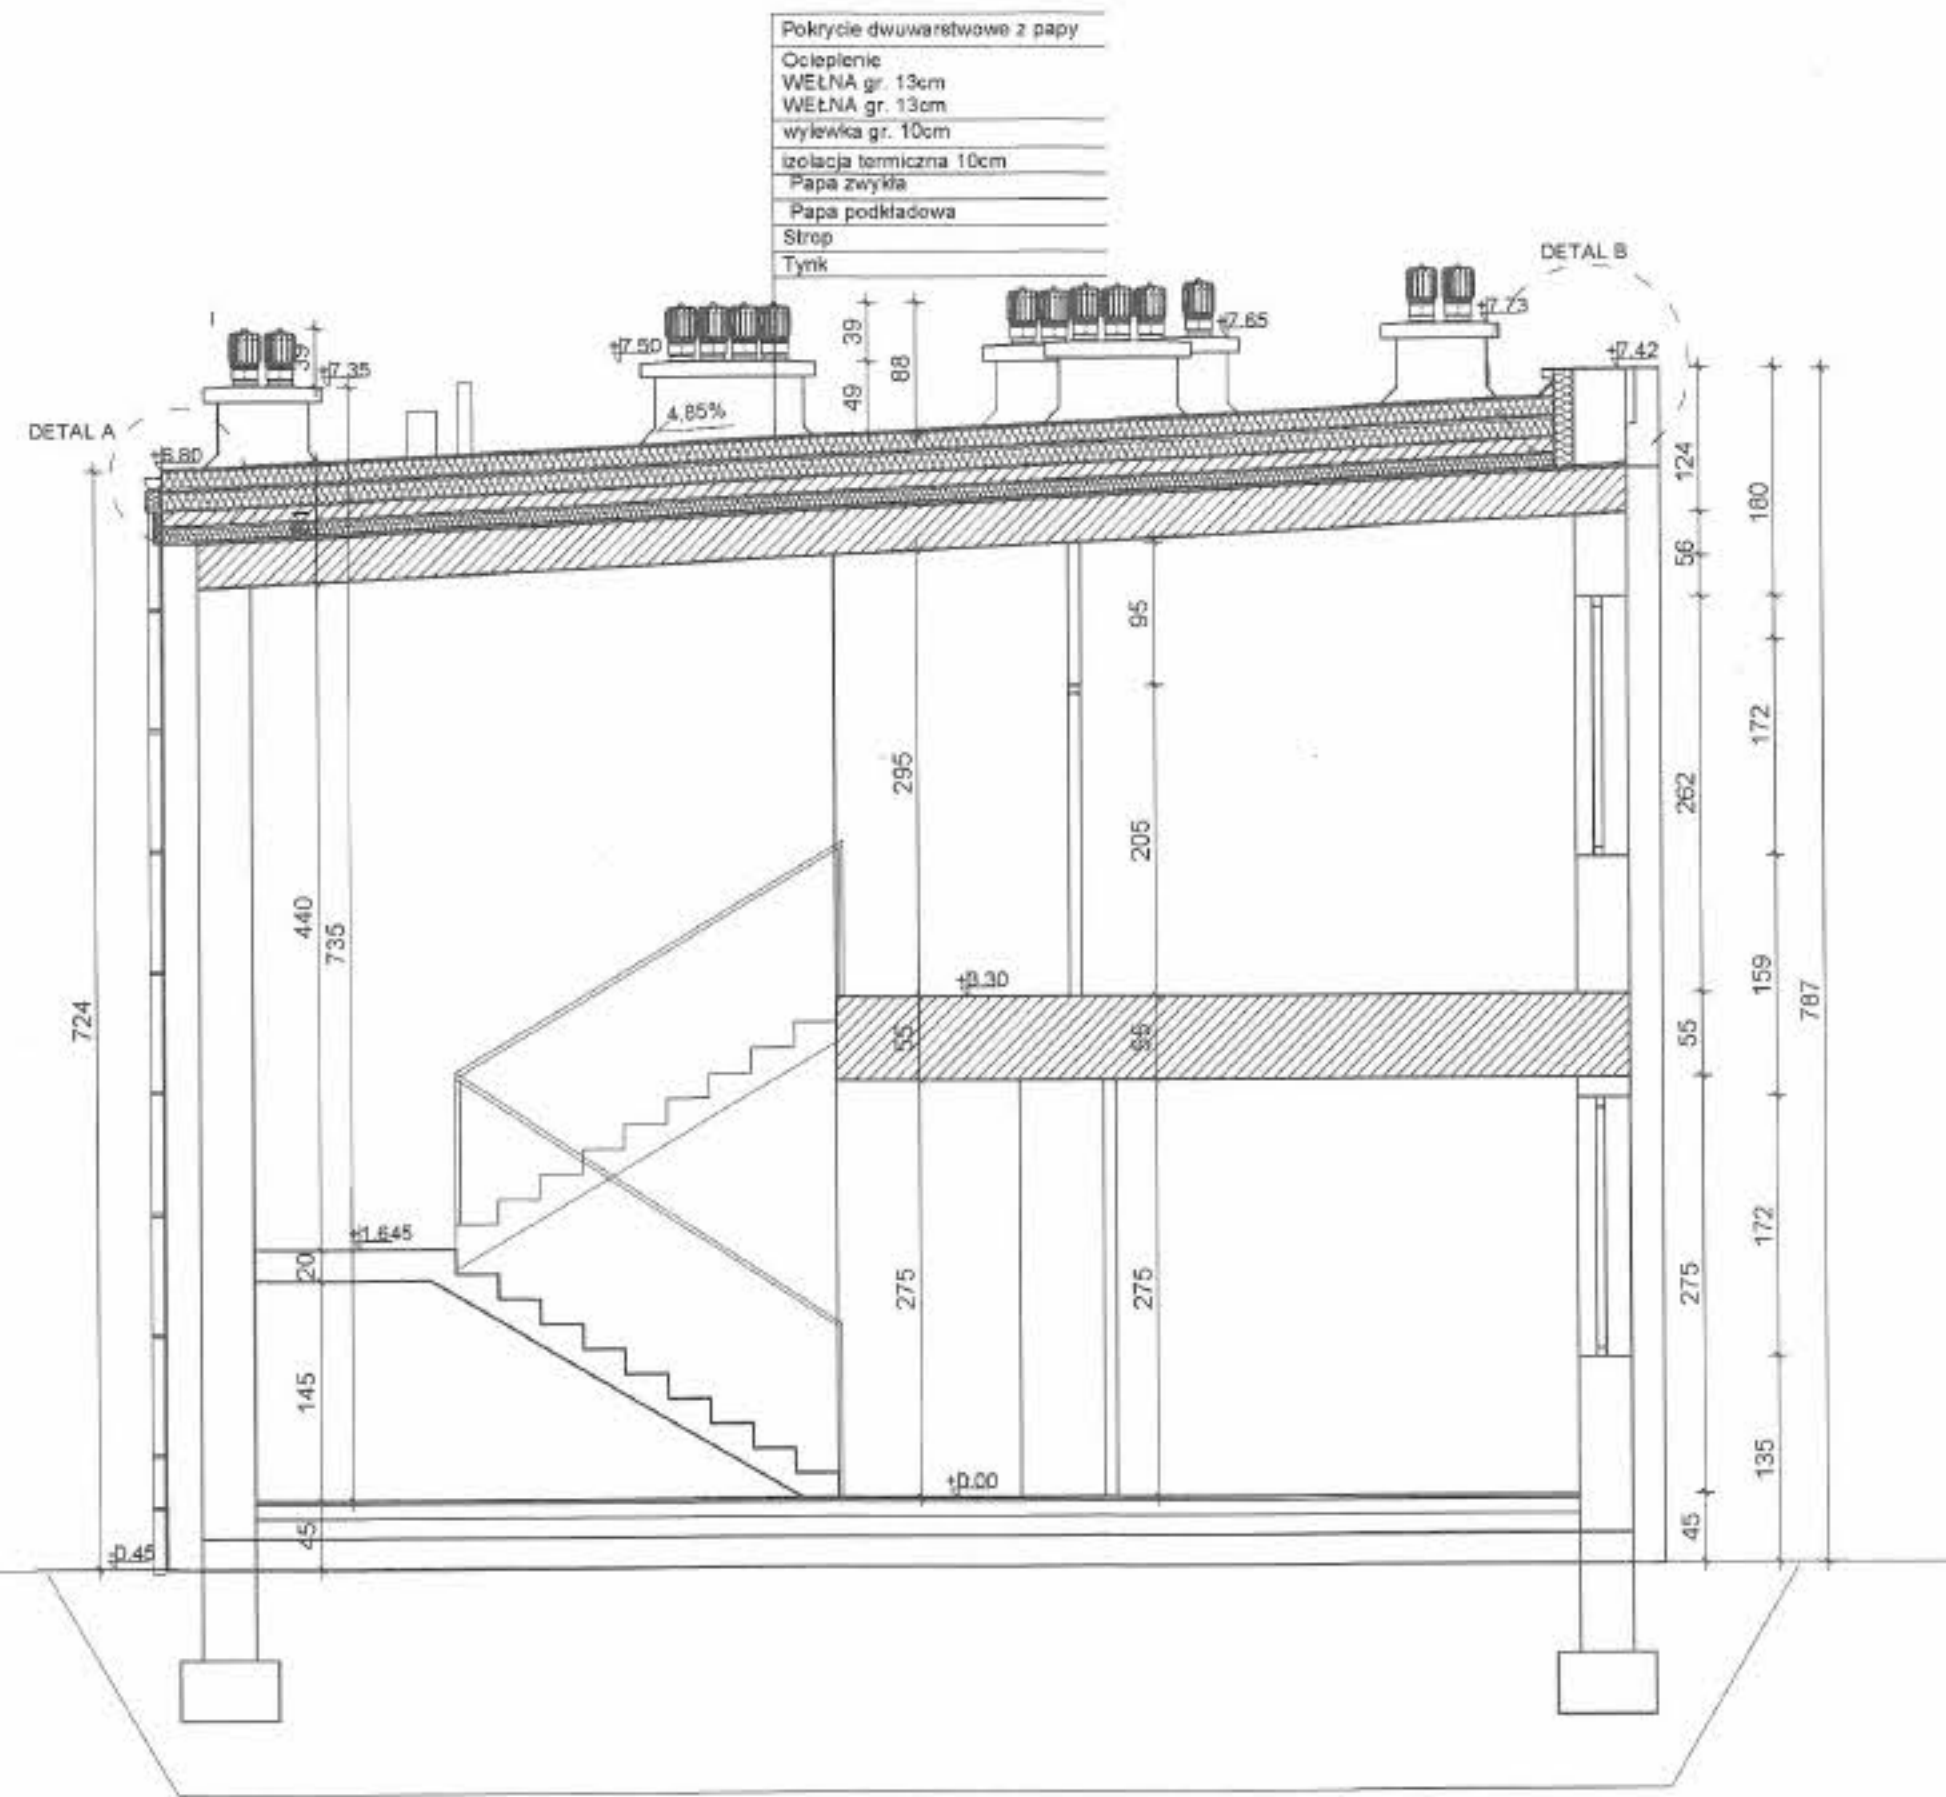


DETAL A

łącznik mechaniczny
papa wierzchniego krycia, zgrzewalna
papa podkładowa, mocowana mechanicznie
wełna mineralna twarda 13+13cm
wylewka gr. 10cm
izolacja termiczna
Papa
Strop

papa podkładowa mocowana mechanicznie
obróbka blacharska - pas nadrynnowy
obróbka blacharska - pas podrynnowy
warstwa odcinająca - papa P64
belka oporowa - przekrój skrzynkowy

rynna
hak rynnowy co 60 cm
kołki rozporowe

poziom strefy okapowej
(30-50 cm od
krawędzi dachu)
obniżyć o min 1 cm

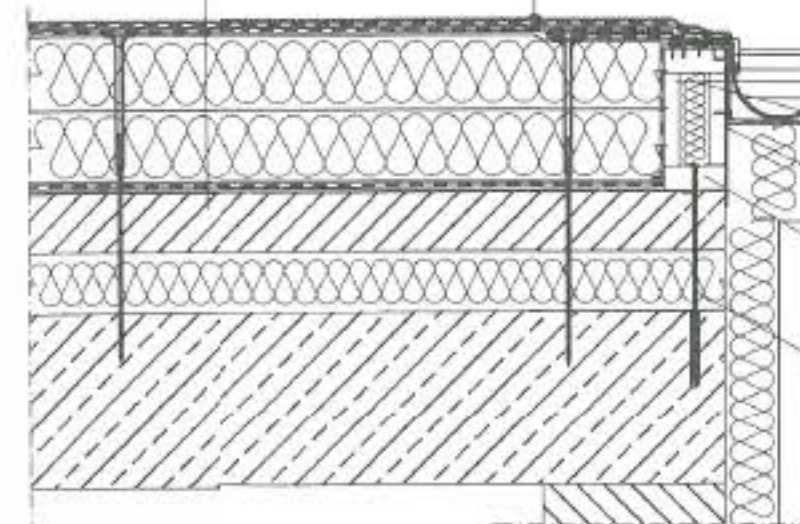

izolacja pomiędzy
belkami 5x14cm
belka drewniana
impregnowana 14x5cm
belka drewniana
impregnowana 5x15cm
mocowanie co 40 cm Ø 12
długość 30 cm

PROJEKTOWANE WARSTWY DACHU

DETAL B

Pokrycie dwuwarstwowe z papy

Ocieplenie
WEŁNA gr. 13cm
WEŁNA gr. 13cm

wylewka betonowa
izolacja termiczna
Papa
Strop


obróbka dekarcka z papy
obróbka dekarcka z papy podkładowej
warstwa gruntująca
klin z wełny mineralnej
laminowany papa 10x10 cm

Przykrycie atyki
z blachy ocynkowanej

Uchwyt z wyprofilowanym
spadkiem

Mur atyki

Ocieplenie
WEŁNA gr. 13cm

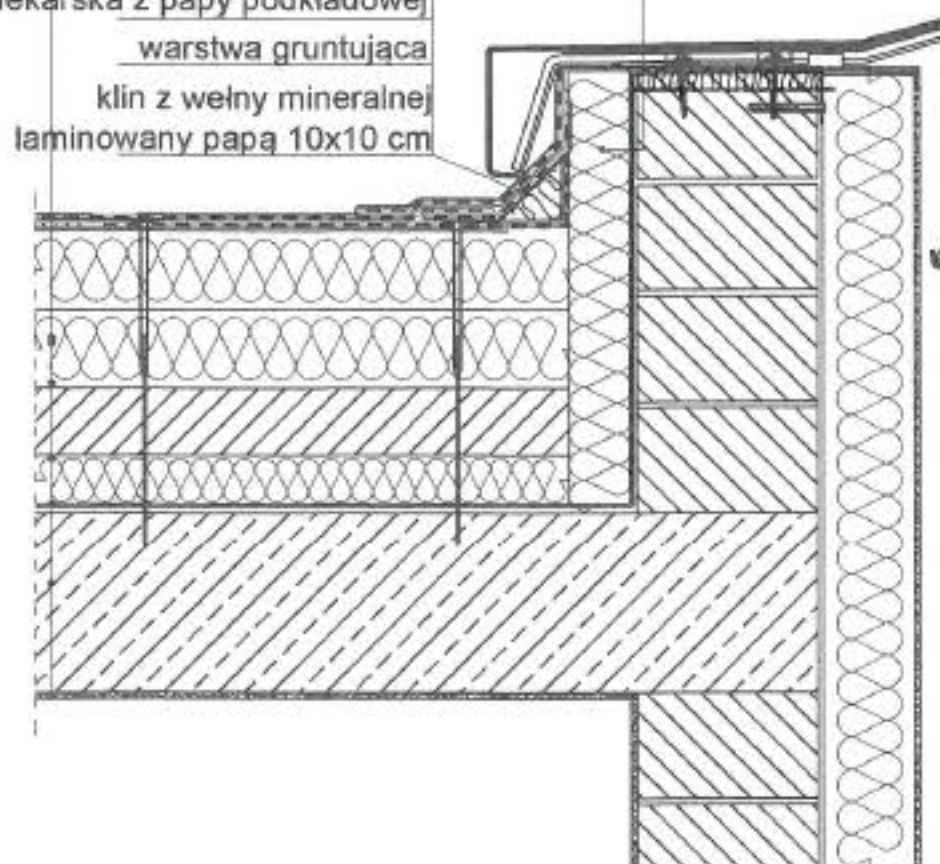

PRZĘKRÓJ A-A / DETALE A I B
skala - 1:50/ 1:20

JEDNOSTKA PROJEKTOWA		BUDPLAN PAWEŁ PŁYWACZ, UL. OSIEDŁOWA 9, 21-470 KRZYWDA	
NAZWA I ADRES INWESTORA		REMONT POKRYCIA DACHU, WYKONANIE INSTALACJI WENTYLACJI HYBRYDOWEJ WRAZ Z MONTAŻEM OBUJĘTYCH KANAŁÓW ORAZ MONTAŻEM HYBRYDOWYCH NASAD KOMINOWYCH W BUDYNKU JEDNOSTKI TERENOWEJ ARMIR W HRUBESZOWIE DZ NR EWID. 175558, ARK. EWID. 15, OBRĘB PODGÓRZE UL. NOWA 15, 22 500 HRUBESZÓW	
INWESTOR		AGENCJA RESTRUKTURYZACJI I MODERNIZACJI ROLNICTWA W WARSZAWIE ALEJA JANA PAWŁA II 70, 00-175 WARSZAWA	
NAZWA RYSUNKU		PRZĘKRÓJ A-A / DETALE A I B	
BRANŻA		ARCHITEKTONICZNA	
SPECJALNOŚĆ	PROJEKTANT	PROJEKTANT: PAWEŁ PŁYWACZ PODS. [podpis]	
ARCHITEKTURA	PAWEŁ PŁYWACZ	[stempel]	
Nr uprawnień	137/LBOKK/2015	[stempel]	
ARCHITEKTURA SPRAWDZAJĄCY	MARTA ZIONKOWSKA	[stempel]	
Nr uprawnień	248/LBOKK/2019	[stempel]	
Nr rysunku	A-4	skala	1:50 1:20
		KRZYWDA PAŹDZIERNIK 2022	

ELEWACJE


skala - 1:100

— NAWIETRZAK OKIENNY

■ NASADA HYBRYDOWA




ELEWACJA PÓŁNOCNO-WSCHODNIA

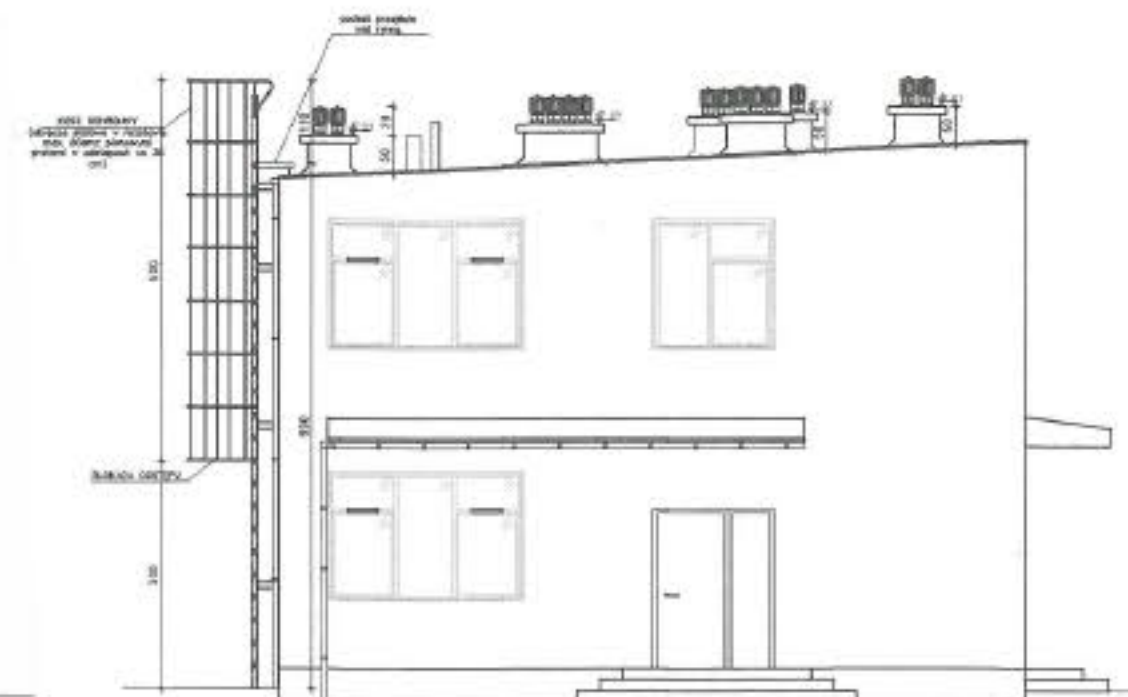

ELEWACJA POŁUDNIOWO-WSCHODNIA



ELEWACJA POŁUDNIOWO-ZACHODNIA

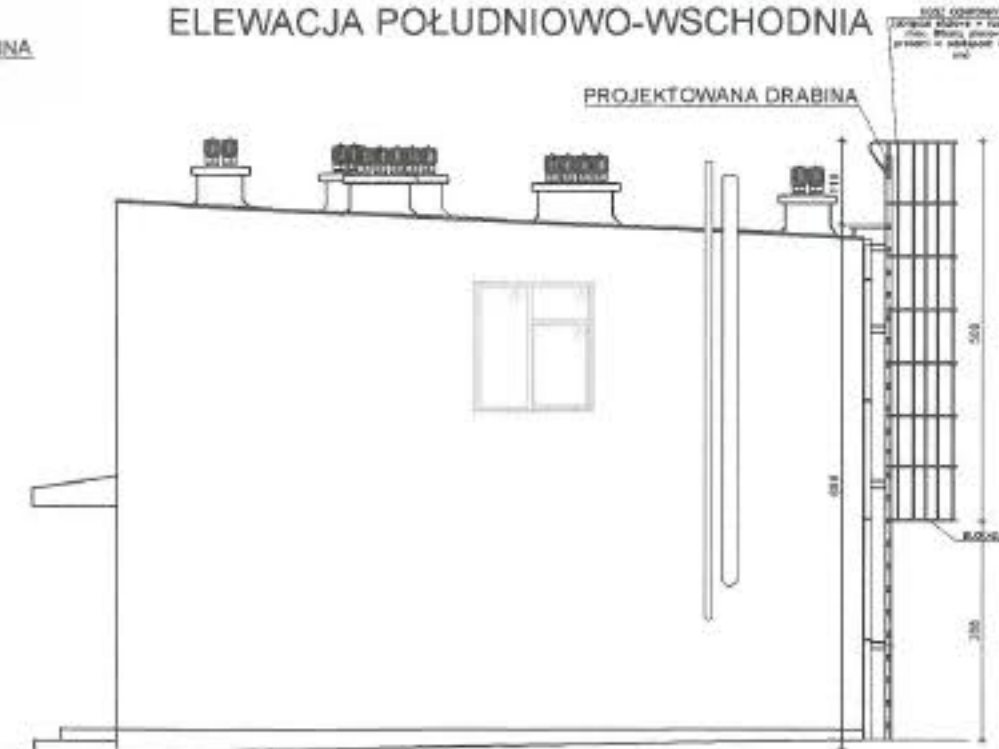


ELEWACJA PÓŁNOCNO-ZACHODNIA

JEDNOSTKA PROJEKTOWA	
BUDPLAN PAWEŁ PŁYWACZ, UL. OSIEDŁOWA 9, 21-470 KRZYWDA	
NAZWA I ADRES INWESTYCJI	
REMONT POKRYCIA DACHU, WYKONANIE INSTALACJI WENTYLACJI HYBRYDOWEJ WRAZ Z MONTAŻEM OBLUDOWY KANAŁÓW ORAZ MONTAŻEM HYBRYDOWYCH NASAD KOMINOWYCH W BUDYNKU JEDNOSTKI TERENOWEJ ARMIR W HRUBIESZOWIE DZ. NR EWID. 1795/59, ARK. EWID. 15, OBRĘB PODGÓRZE UL. NOWA 16, 22-500 HRUBIESZÓW	
INWESTOR	
AGENCJA RESTRUKTURYZACJI I MODERNIZACJI ROLNICTWA W WARSZAWIE ALEJA JANA PAWŁA II 70, 00-175 WARSZAWA	
NAZWA RYSUNKU	
ELEWACJE	
BRANŻA	
ARCHITEKTONICZNA	
SPECJALNOŚĆ	PROJEKTANT
ARCHITEKTURA	PAWEŁ PŁYWACZ
Nr uprawnień	137/LBOKK/2015
ARCHITEKTURA SPRAWDZAJĄCY	MARTA ZIONKOWSKA
Nr uprawnień	248/LBOKK/2019
Nr rysunku	A-5
skala	1:100
KRZYWDA PAŹDZIERNIK 2022	

34

DETAL KOMINA
skala - 1:50/ 1:20

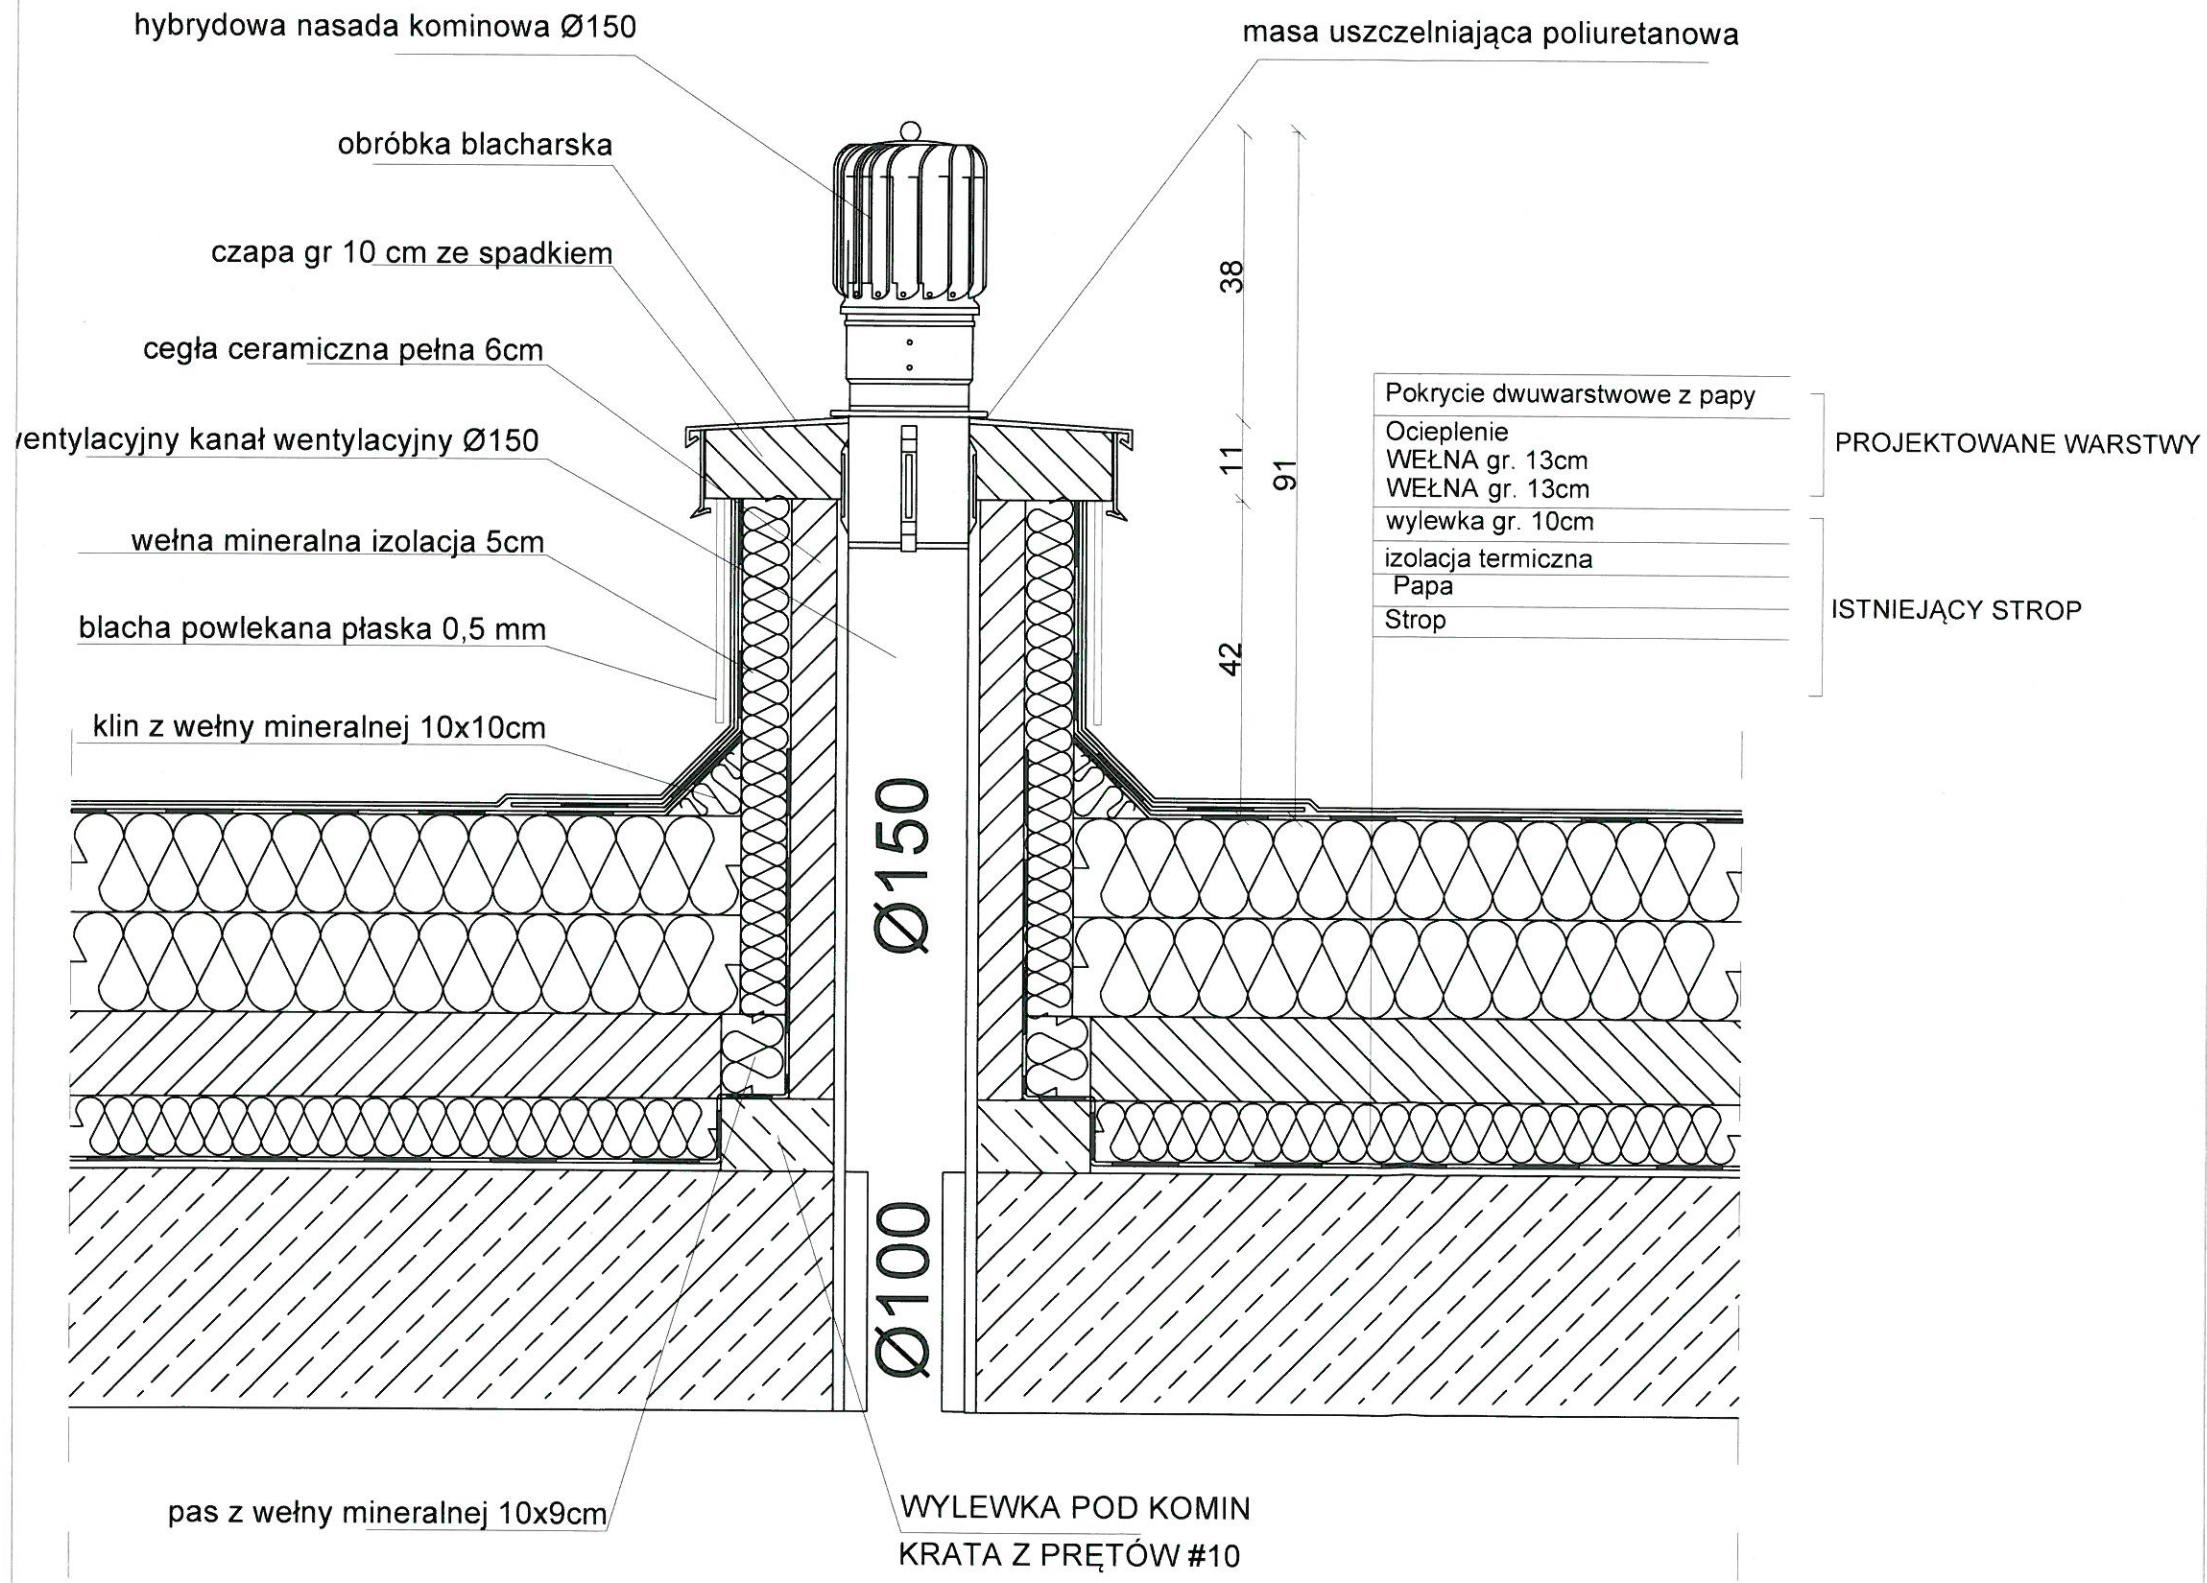

JEDNOSTKA PROJEKTOWA		
BUDPLAN PAWEŁ PŁYWACZ, UL. OSIEDŁOWA 9, 21-470 KRZYWDA		
NAZWA I ADRES INWESTYCJI		
REMONT POKRYCIA DACHU, WYKONANIE INSTALACJI WENTYLACJI HYBRYDOWEJ WRAZ Z MONTAŻEM OBUDOWY KANAŁÓW ORAZ MONTAŻEM HYBRYDOWYCH NASAD KOMINOWYCH W BUDYNKU JEDNOSTKI TERENOWEJ ARIMR W HRUBIESZOWIE DZ NR EWID. 1795/59, ARK EWID. 15, OBRĘB PODGÓRZE UL. NOWA 16, 22-500 HRUBIESZÓW		
INWESTOR		
AGENCJA RESTRUKTURYZACJI I MODERNIZACJI ROLNICTWA W WARSZAWIE ALEJA JANA PAWŁA II 70, 00-175 WARSZAWA		
NAZWA RYSUNKU		
DETAL KOMINA		
BRANŻA		
ARCHITEKTONICZNA		
SPECJALNOŚĆ	PROJEKTANT	PODPIS
ARCHITEKTURA	PAWEŁ PŁYWACZ	mgr inż. arch. Paweł Pływacz uprawnienia architekta: 07-82 do projektowania bez ograniczeń dla Nr 137/LBOKK/2015 21-470 Krzywdy, ul. Osiedłowa 9, tel. 516 199 627, pływacz@osiedlowa.pl
Nr uprawnień	137/LBOKK/2015	
ARCHITEKTURA SPRAWDZAJĄCY	MARTA ZIONKOWSKA	
Nr uprawnień	248/LBOKK/2019	
Nr rysunku	A-6	skala
	1:50	1:20
KRZYWDA		
PAŹDZIERNIK 2022		